

**Государственный комитет по государственной регистрации и кадастру Республики Крым**

(полное наименование органа регистрации прав)

Выписка из Единого государственного реестра недвижимости об основных характеристиках и зарегистрированных правах на объект недвижимости

**Сведения об основных характеристиках объекта недвижимости**

В Единый государственный реестр недвижимости внесены следующие сведения:

Раздел 1 Лист 1

Этапие  
(вид объекта недвижимости)

Лист № 1    раздела 1    Всего листов раздела 1: 2    Всего разделов: 3    Всего листов выписки: 47

"27" декабря 2017 г. № 90/ИСХ/2017-1058767

Кадастровый номер:    90:22:010306:2997

Номер кадастрового квартала:    90:22:010306

Дата присвоения кадастрового номера:    27.12.2017

Ранее присвоенный государственный учетный номер:    Данные отсутствуют

Адрес:    Республика Крым, г. Симферополь, ул. Батурина, д. 83

Площадь, м²:    1536,3

Назначение:    Многоквартирный дом

Наименование:    Данные отсутствуют

Количество этажей, в том числе подземных этажей:    6

Год ввода в эксплуатацию по завершении строительства:    Данные отсутствуют

Год завершения строительства:    2017

Кадастровая стоимость, руб.:    Не определена

Кадастровые номера иных объектов недвижимости, в пределах которых расположен объект недвижимости:    90:22:010306:149

Кадастровые номера помещений, машино-мест, расположенных в здании или сооружении:    90:22:010306:3035, 90:22:010306:2998, 90:22:010306:2999, 90:22:010306:3000, 90:22:010306:3001, 90:22:010306:3002, 90:22:010306:3003, 90:22:010306:3004, 90:22:010306:3005, 90:22:010306:3006, 90:22:010306:3007, 90:22:010306:3008, 90:22:010306:3009, 90:22:010306:3010, 90:22:010306:3011, 90:22:010306:3012, 90:22:010306:3013, 90:22:010306:3014, 90:22:010306:3015, 90:22:010306:3016, 90:22:010306:3017, 90:22:010306:3018, 90:22:010306:3019, 90:22:010306:3020, 90:22:010306:3021, 90:22:010306:3022, 90:22:010306:3023, 90:22:010306:3024, 90:22:010306:3025, 90:22:010306:3026, 90:22:010306:3027, 90:22:010306:3028, 90:22:010306:3029, 90:22:010306:3030, 90:22:010306:3031, 90:22:010306:3032, 90:22:010306:3033, 90:22:010306:3034

Кадастровые номера объектов недвижимости, входящих в состав единого недвижимого комплекса, предприятия как имущественного комплекса:

Сведения об отнесении жилого помещения к определенному виду жилых помещений специализированного жилищного фонда, к жилым помещениям наемного дома социального использования или наемного дома коммерческого

ведущий специалист	полное наименование должности	подпись	инициалы, фамилия
			О. А. Рыжкова

**СПЕЦИАЛИСТ - ЭКСПЕРТ**

М.П.

**ЗАХАРЧЕНКО И. В.**

Здание

(вид объекта недвижимости)

Лист № 2 раздела 1 Всего листов раздела 1: 2 Всего разделов: 3 Всего листов выписки: 47

"27" декабря 2017 г. № 90/ИСХ/2017-1058767

Кадастровый номер: 90:22:010306:2997

использования:

Статус записи об объекте недвижимости: Сведения об объекте недвижимости имеют статус "актуальные"

Особые отметки: СК кадастрового округа, зона 2; Сведения, необходимые для заполнения Раздела 2

Получатель выписки: "Сведения о зарегистрированных правах", отсутствуют.

ведущий специалист  
полное наименование должности

О. А. Рыжкова  
инициалы, фамилия

**СПЕЦИАЛИСТ - ЭКСПЕРТ**

**ЗАХАРЧЕНКО И. В**



Выписка из Единого государственного реестра недвижимости об основных характеристиках и зарегистрированных правах на объект недвижимости

Описание местоположения объекта недвижимости

Раздел 4 Лист 3


Здание  
(вид объекта недвижимости)

Лист № 1 раздела 4 | Всего листов раздела 4: 1 | Всего разделов: 3 | Всего листов выписки: 47

"27" декабря 2017 г. № 90/ИСХ/2017-1058767

Кадастровый номер: 90:22:010306:2997

Схема расположения объекта недвижимости на земельном(ых) участке(ах)

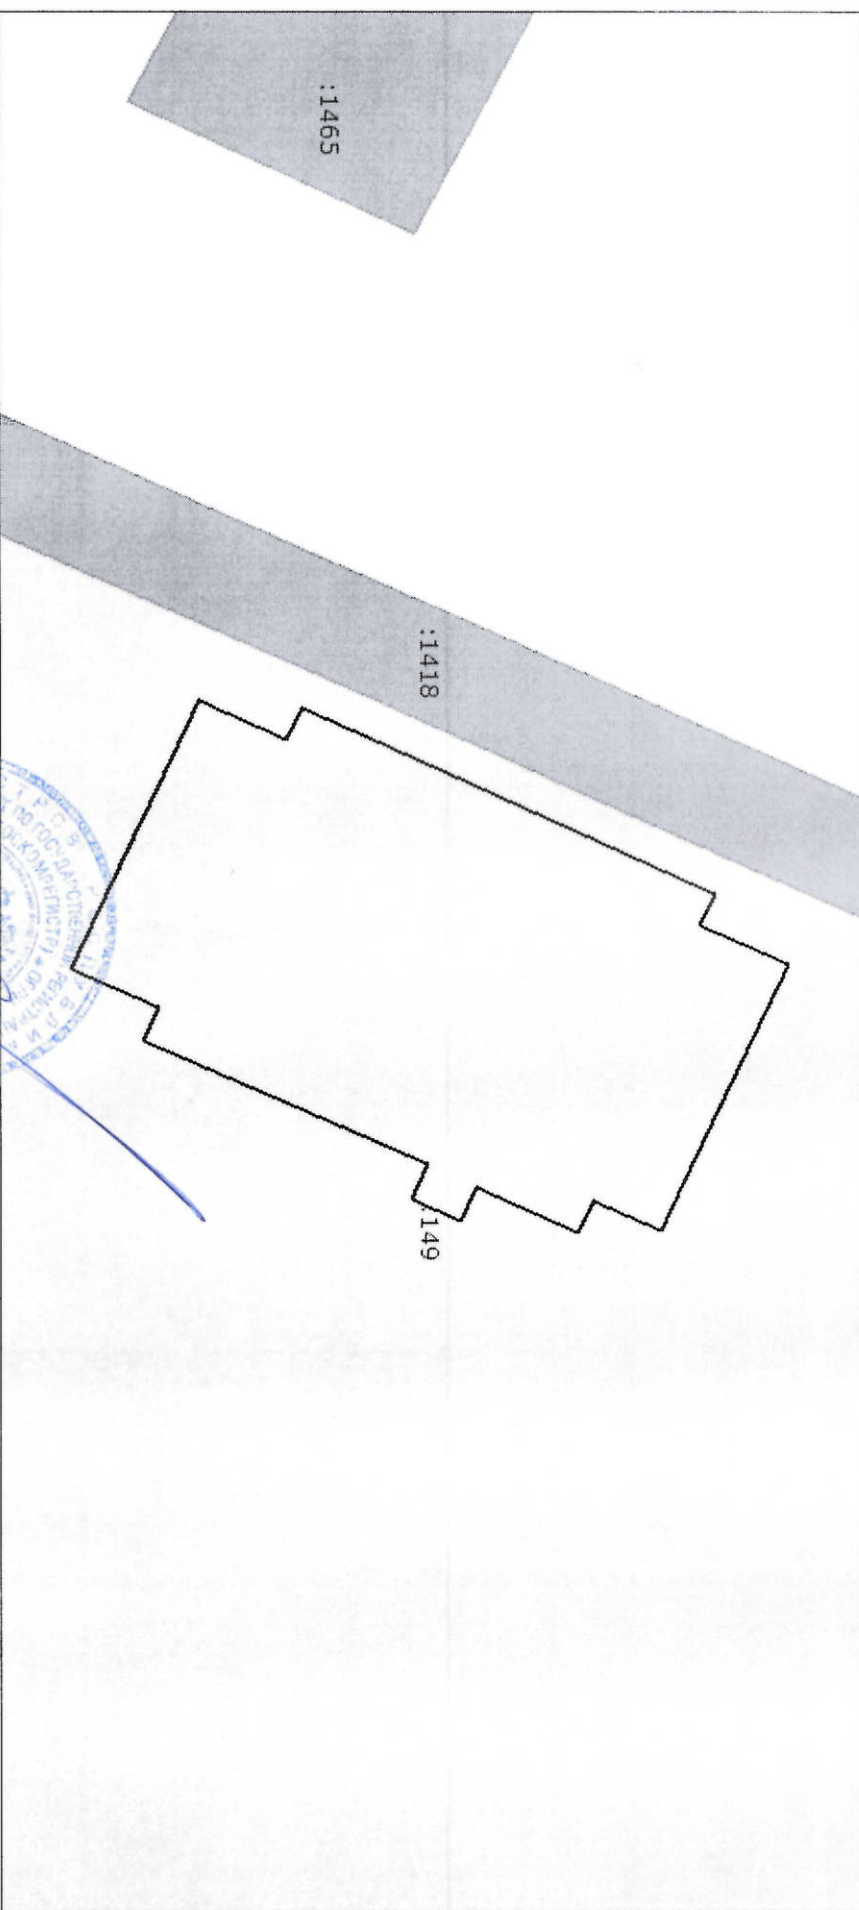

Масштаб 1:300 | Условные обозначения:

ведущий специалист | полное наименование должности | подпись | М.П. | О.А. Рыжкова | инициалы, фамилия

СПЕЦИАЛИСТ-ЭКСПЕРТ

ЗАХАРЧЕНКОВ И.В



Выписка из Единого государственного реестра недвижимости о характеристиках и зарегистрированных правах на объект недвижимости  
План расположения помещения, машино-места на этаже (плане этажа)


Раздел 5 Лист 4

Здание  
(вид объекта недвижимости)

Лист № 1 раздела 5 | Всего листов раздела 5: 44 | Всего разделов: 3 | Всего листов выписки: 47

"27" декабря 2017 г. № 90/ИСХ/2017-1058767

Кадастровый номер: 90:22:010306:2997 | Номер этажа(этажей):

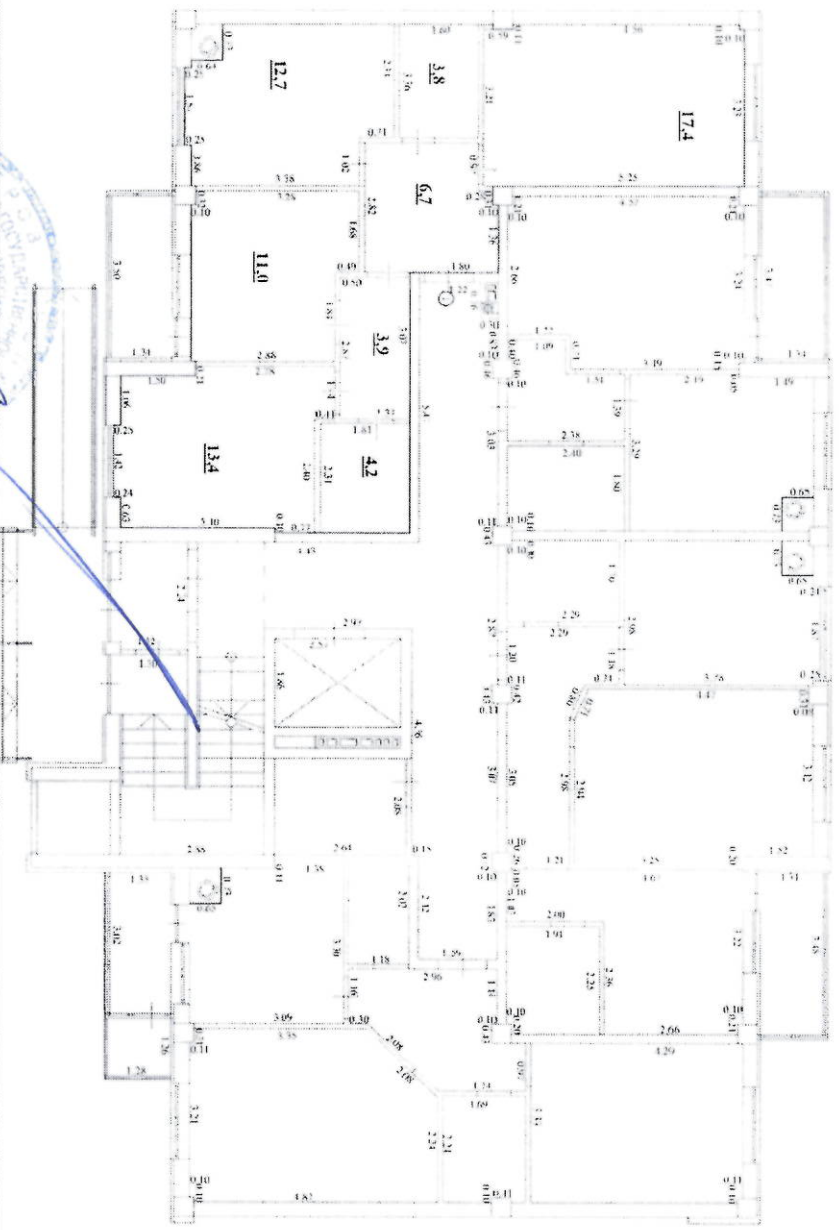

Масштаб 1 : 251 | Условные обозначения:

ведущий специалист  
полное наименование должности

подпись

О. А. Рыжкова  
инициалы, фамилия

СПЕЦИАЛИСТ-ЭКСПЕРТ

М.П.

ЗАХАРЧЕНКО И. В.






Здание  
(вид объекта недвижимости)

Лист № 3      раздела 5      Всего листов раздела 5: 44      Всего разделов: 3      Всего листов выписки: 47

№ 27" декабря 2017 г. № 90/ИСХ/2017-1058767

Кадастровый номер: 90:22:010306:2997      Номер этажа(этажей):

1й этаж

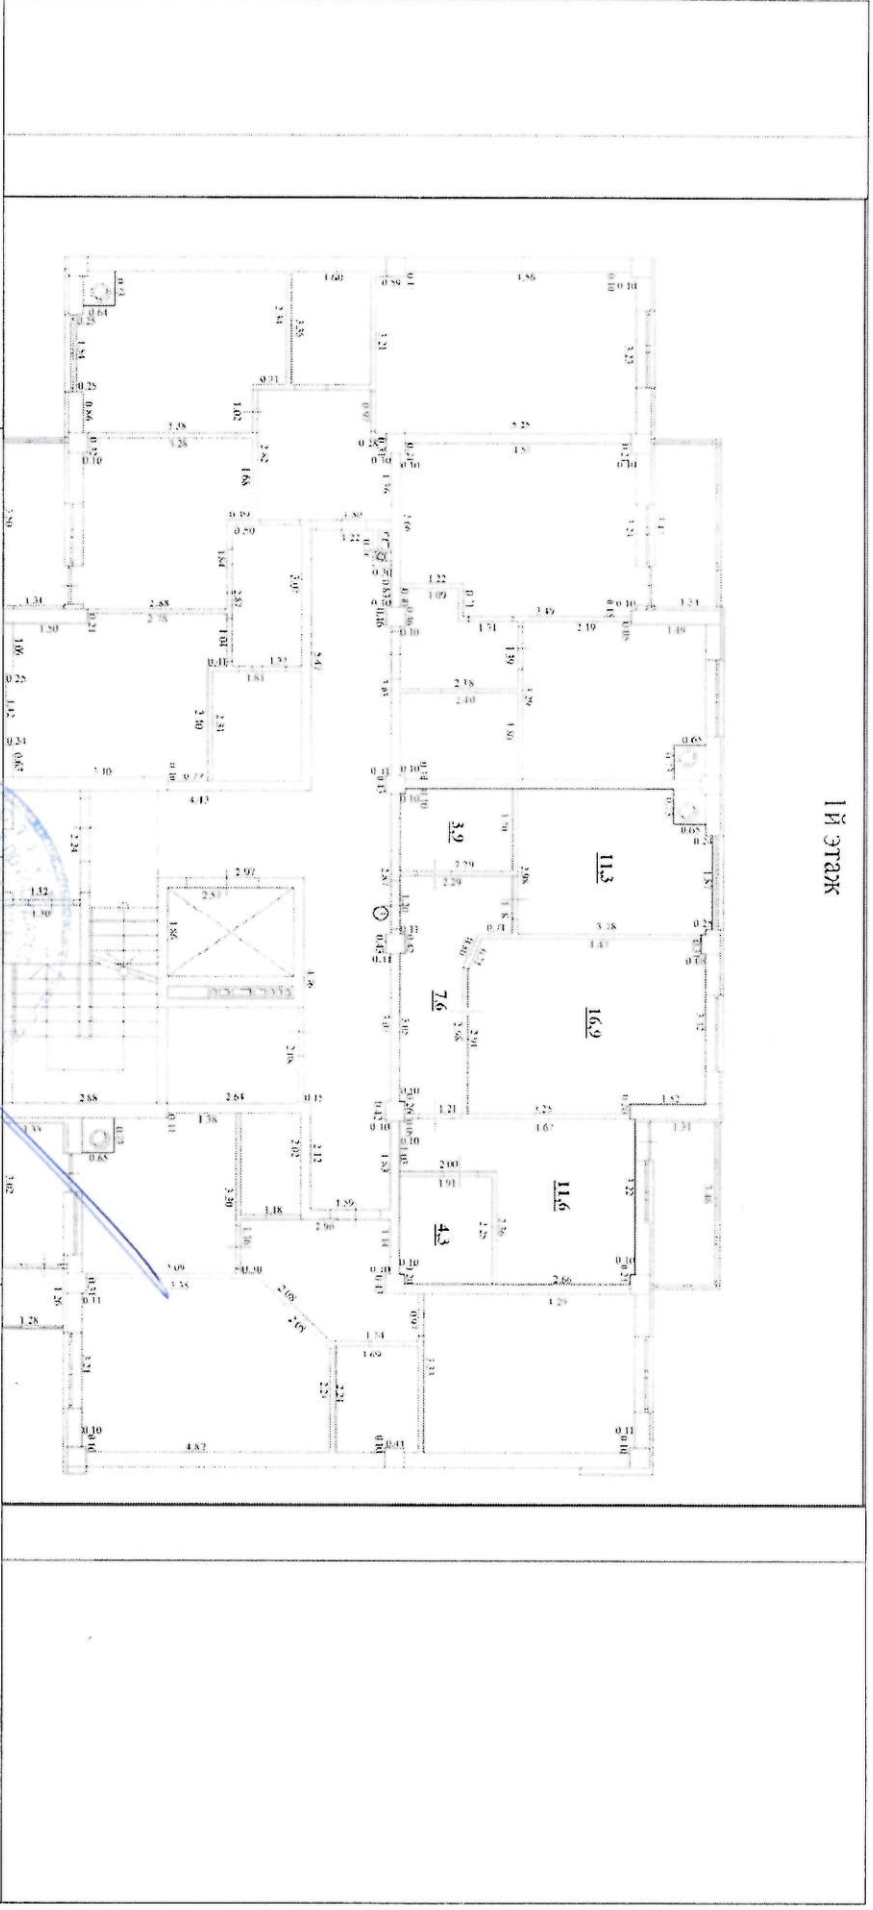

Масштаб 1 : 236      Условные обозначения:

Ведущий специалист      Подпись      О. А. Рыжкова  
полное наименование должности      инициалы, фамилия


СПЕЦИАЛИСТ-ЭКСПЕРТ



ЗАХАРЧЕНКО И. В

Здание  
(вид объекта недвижимости)

Лист № 4      раздела 5      Всего листов раздела 5: 44      Всего разделов: 3      Всего листов выписки: 47  
"27" декабря 2017 г.    № 90/ИСХ/2017-1058767  
Кадастровый номер: 90:22:010306:2997      Номер этажа(этажей):

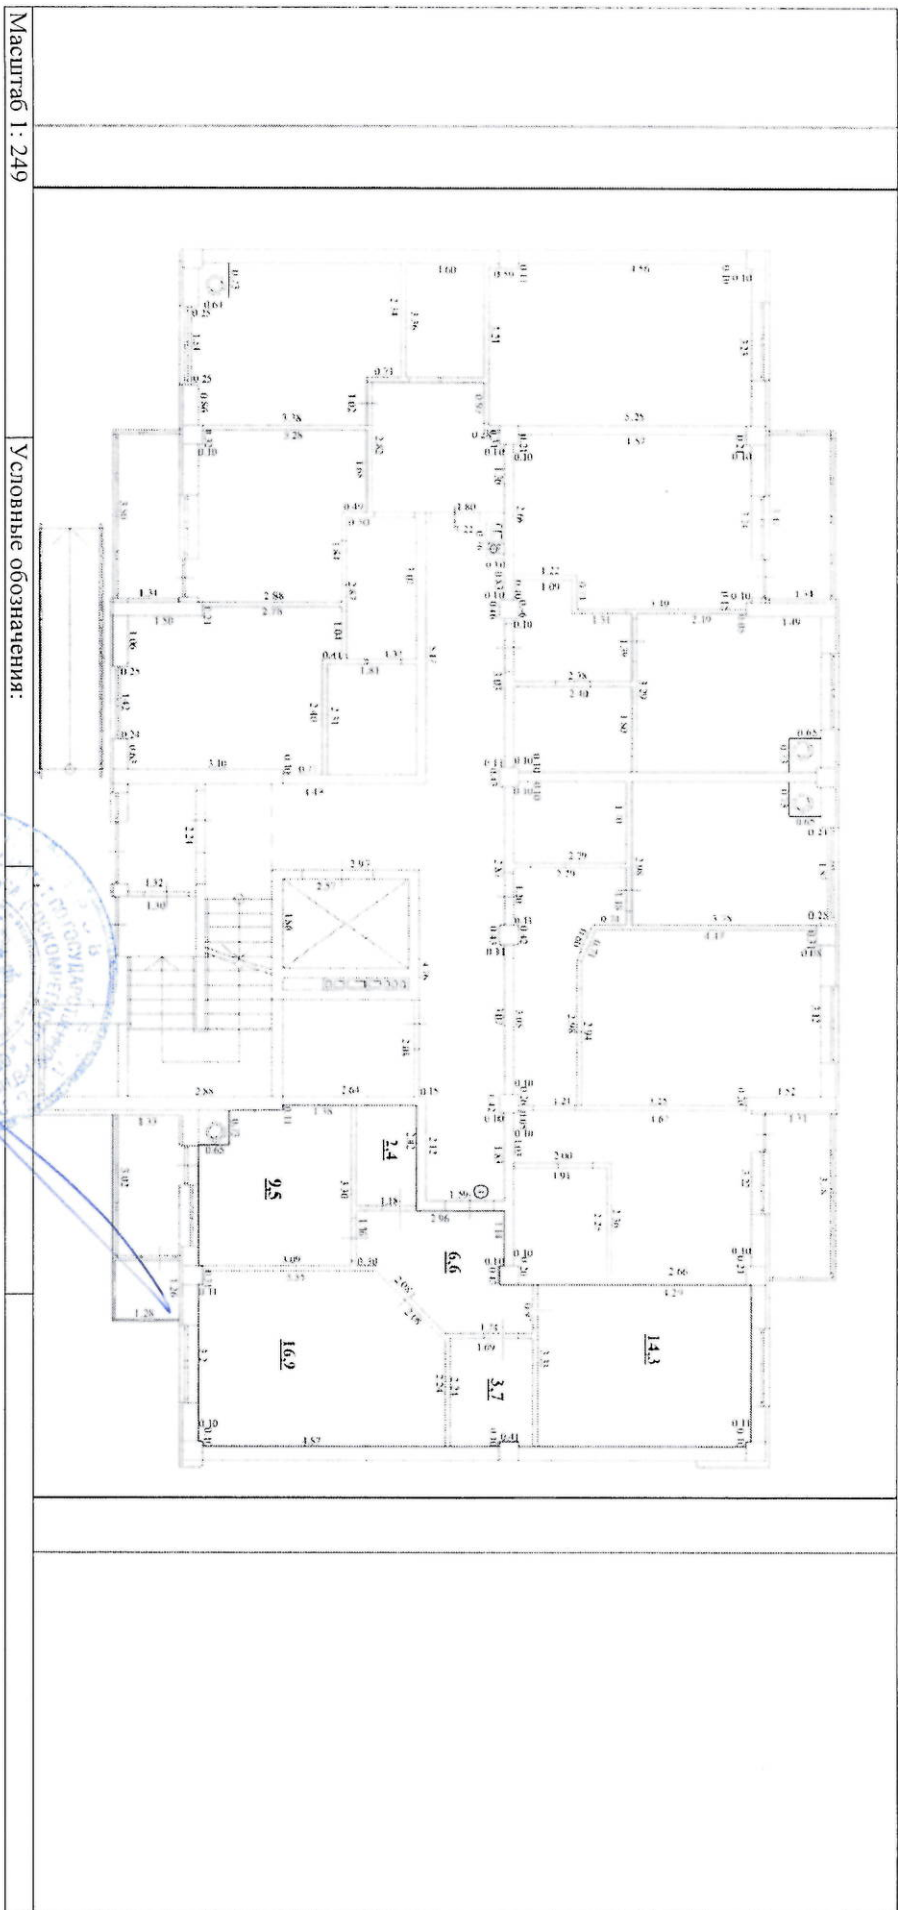

Масштаб 1: 249      Условные обозначения:

ведущий специалист  
полное наименование должности  
**СПЕЦИАЛИСТ ЭКОНОМИСТ**  
М.П. Подпись  
О. А. Рыжкова  
индивидуаль. фамилия  
**ЗАХАРЧЕНКО О.А.**








Здание  
(вид объекта недвижимости)

Лист № 6      раздела 5      Всего листов раздела 5: 44      Всего разделов: 3      Всего листов выписки: 47

"27" декабря 2017 г. № 90/ИСХ/2017-1058767

Кадастровый номер: 90:22:010306:2997      Номер этажа(этажей):

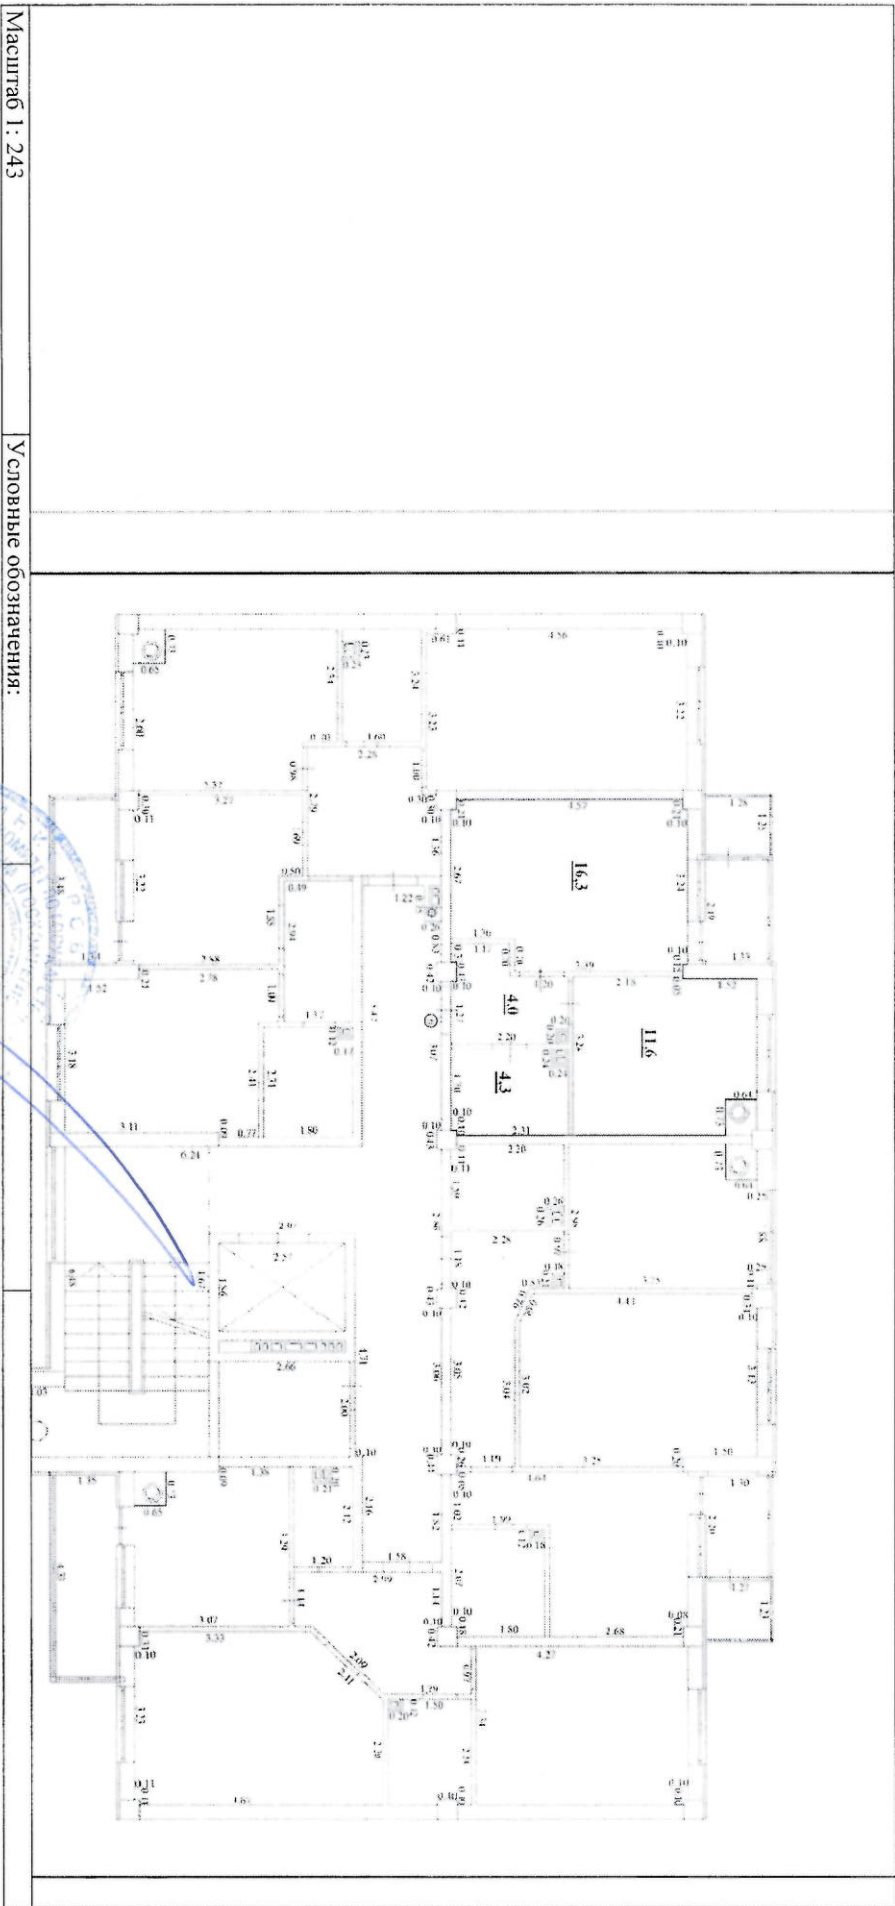

ведущий специалист

СПЕЦИАЛИСТ-ЭКСПЕРТ  
должностное наименование должности

подпись

инициалы, фамилия  
ЗАХАРЧЕНКО И. В.


О. А. Рыжкова

Здание  
(вид объекта недвижимости)

Лист № 7      раздела 5      Всего листов раздела 5: 44      Всего разделов: 3      Всего листов выписки: 47

"27" декабря 2017 г. № 90/ИСХ/2017-1058767


Кадастровый номер: 90:22:010306:2997      Номер этажа(этажей):

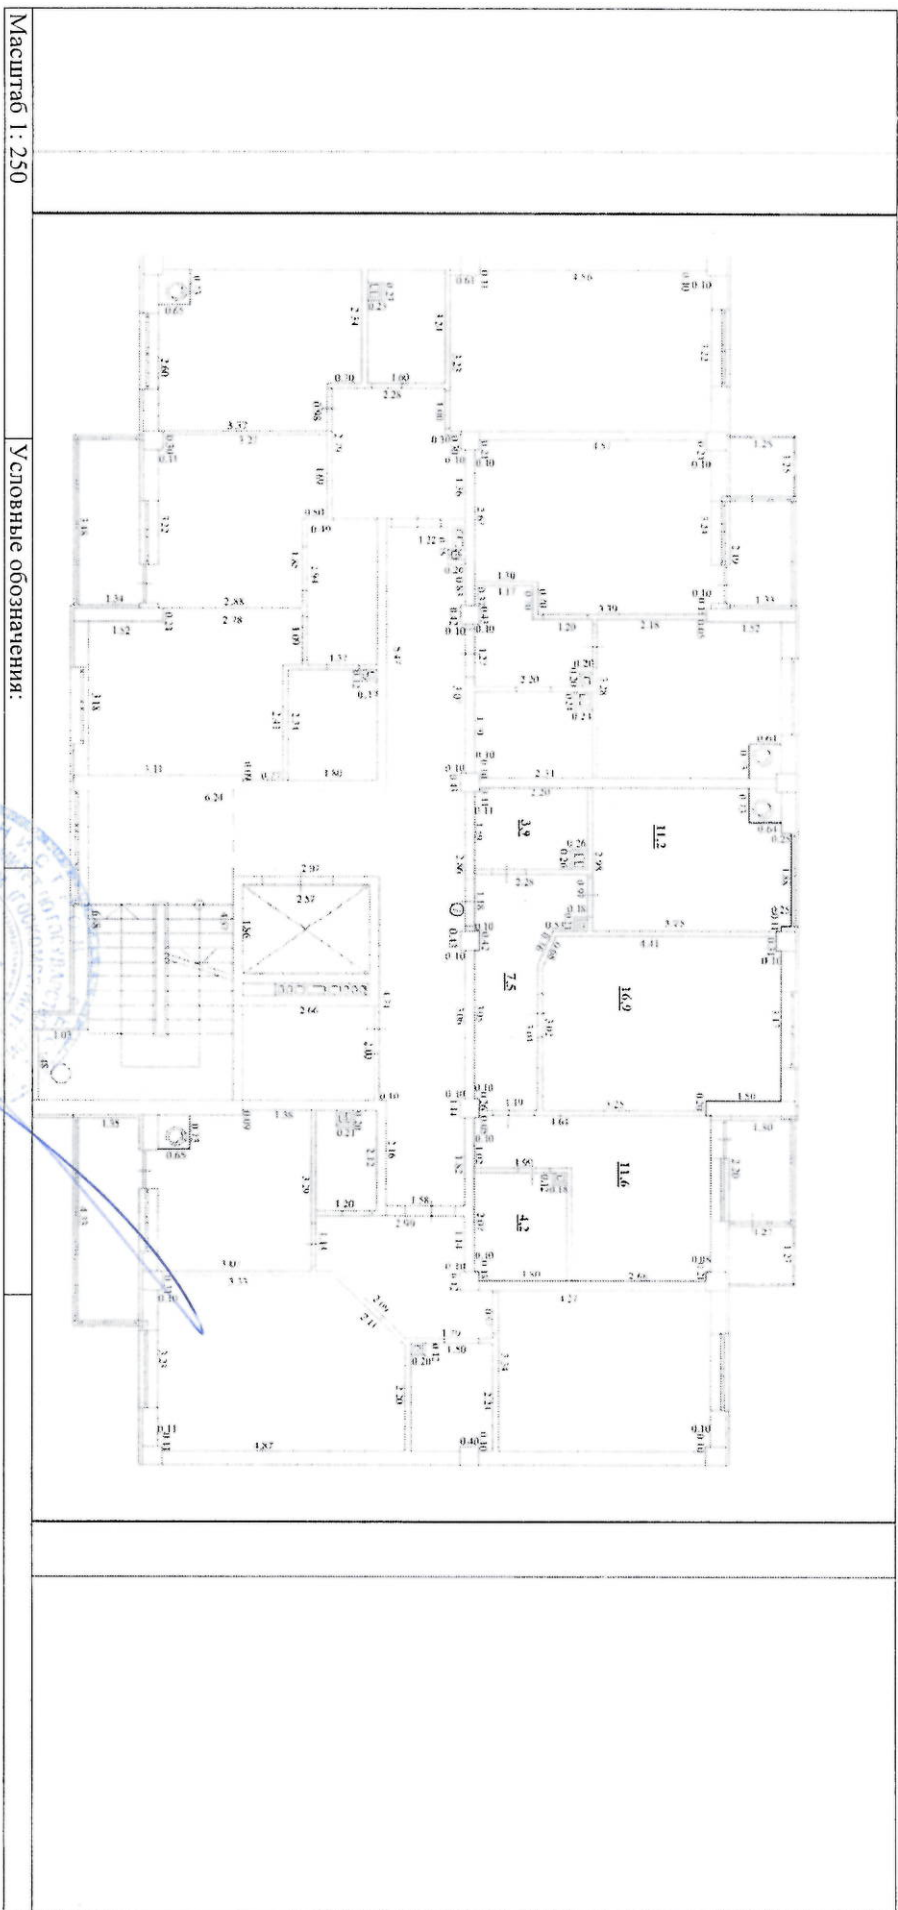



Этажие  
(вид объекта недвижимости)

Лист № 8	раздела 5	Всего листов раздела 5: 44	Всего разделов: 3	Всего листов выписки: 47
"27" декабря 2017 г. № 90/ИСХ/2017-1058767				
Кадастровый номер: 90:22:010306:2997				
Номер этажа(этажей):				

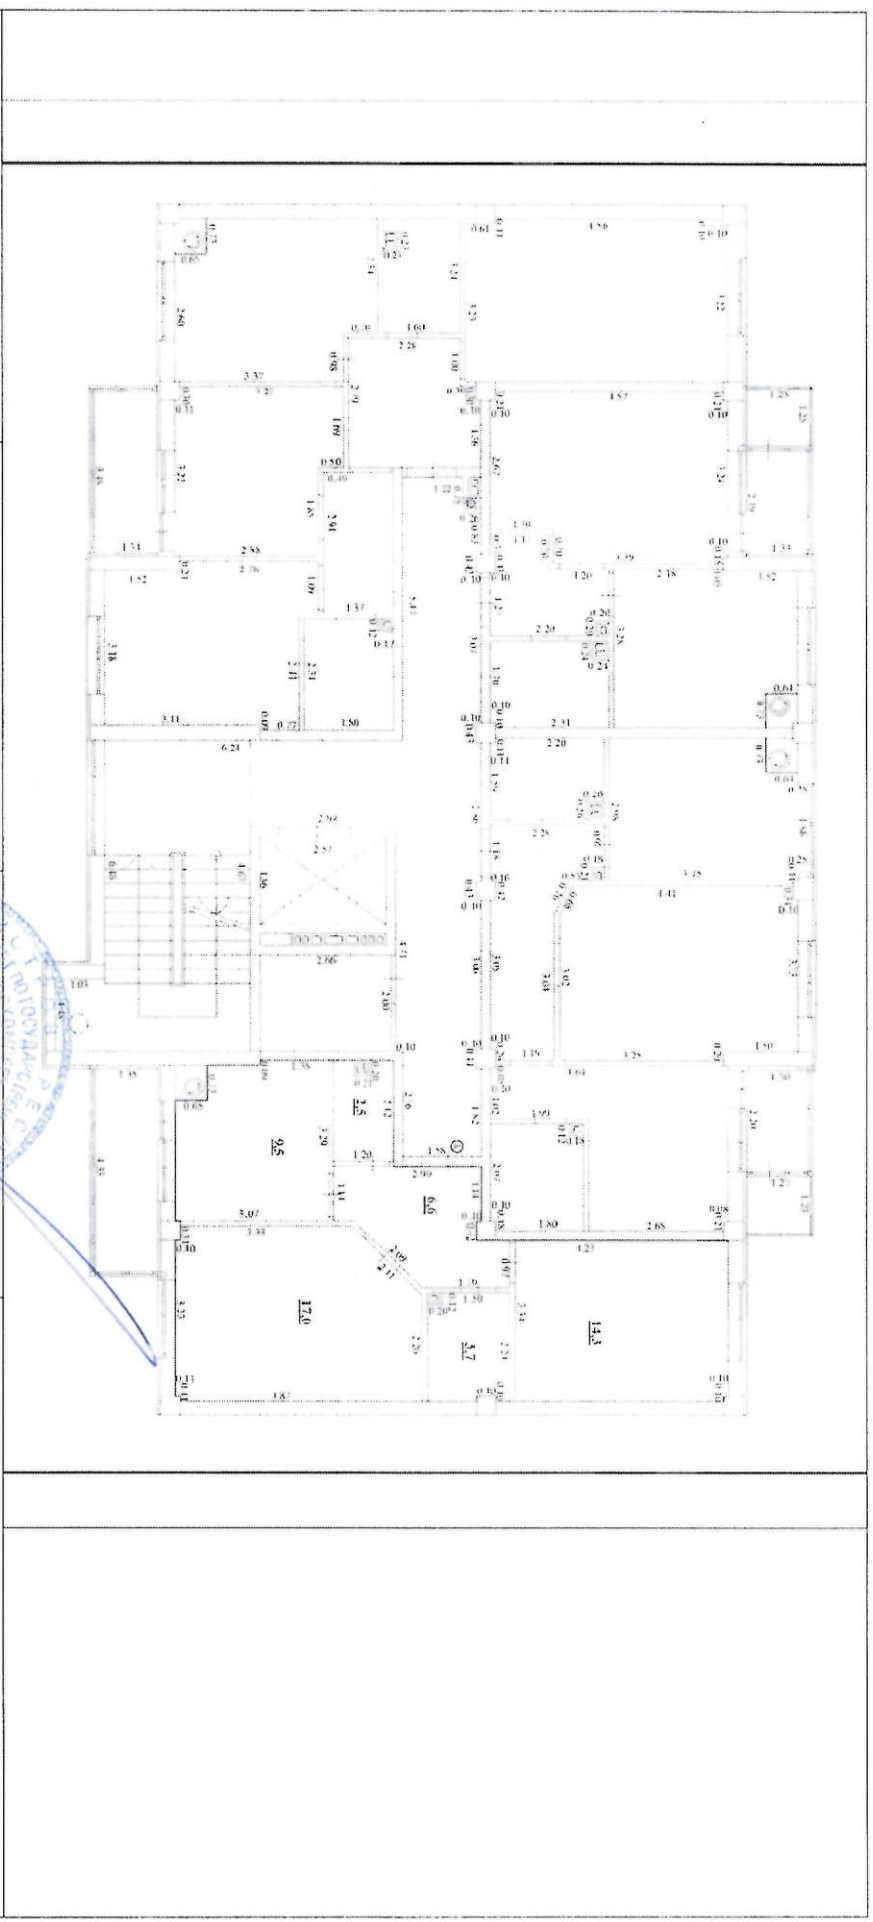

Масштаб 1:256      Условные обозначения:

ведущий специалист	полное наименование должности
М.П. [Signature]	М.П. [Signature]
О. А. Рыжкова	инициалы, фамилия

**СПЕЦИАЛИСТ-ЭКСПЕРТ**

**ЗАКАРЧЕНКО И. В.**




Здание  
(вид объекта недвижимости)

Лист № 10 раздела 5 | Всего листов раздела 5: 44 | Всего разделов: 3 | Всего листов выписки: 47

от 27 декабря 2017 г. № 90/ИСХ/2017-1058767

Кадастровый номер: 90:22:010306:2997 | Номер этажа(этажей):

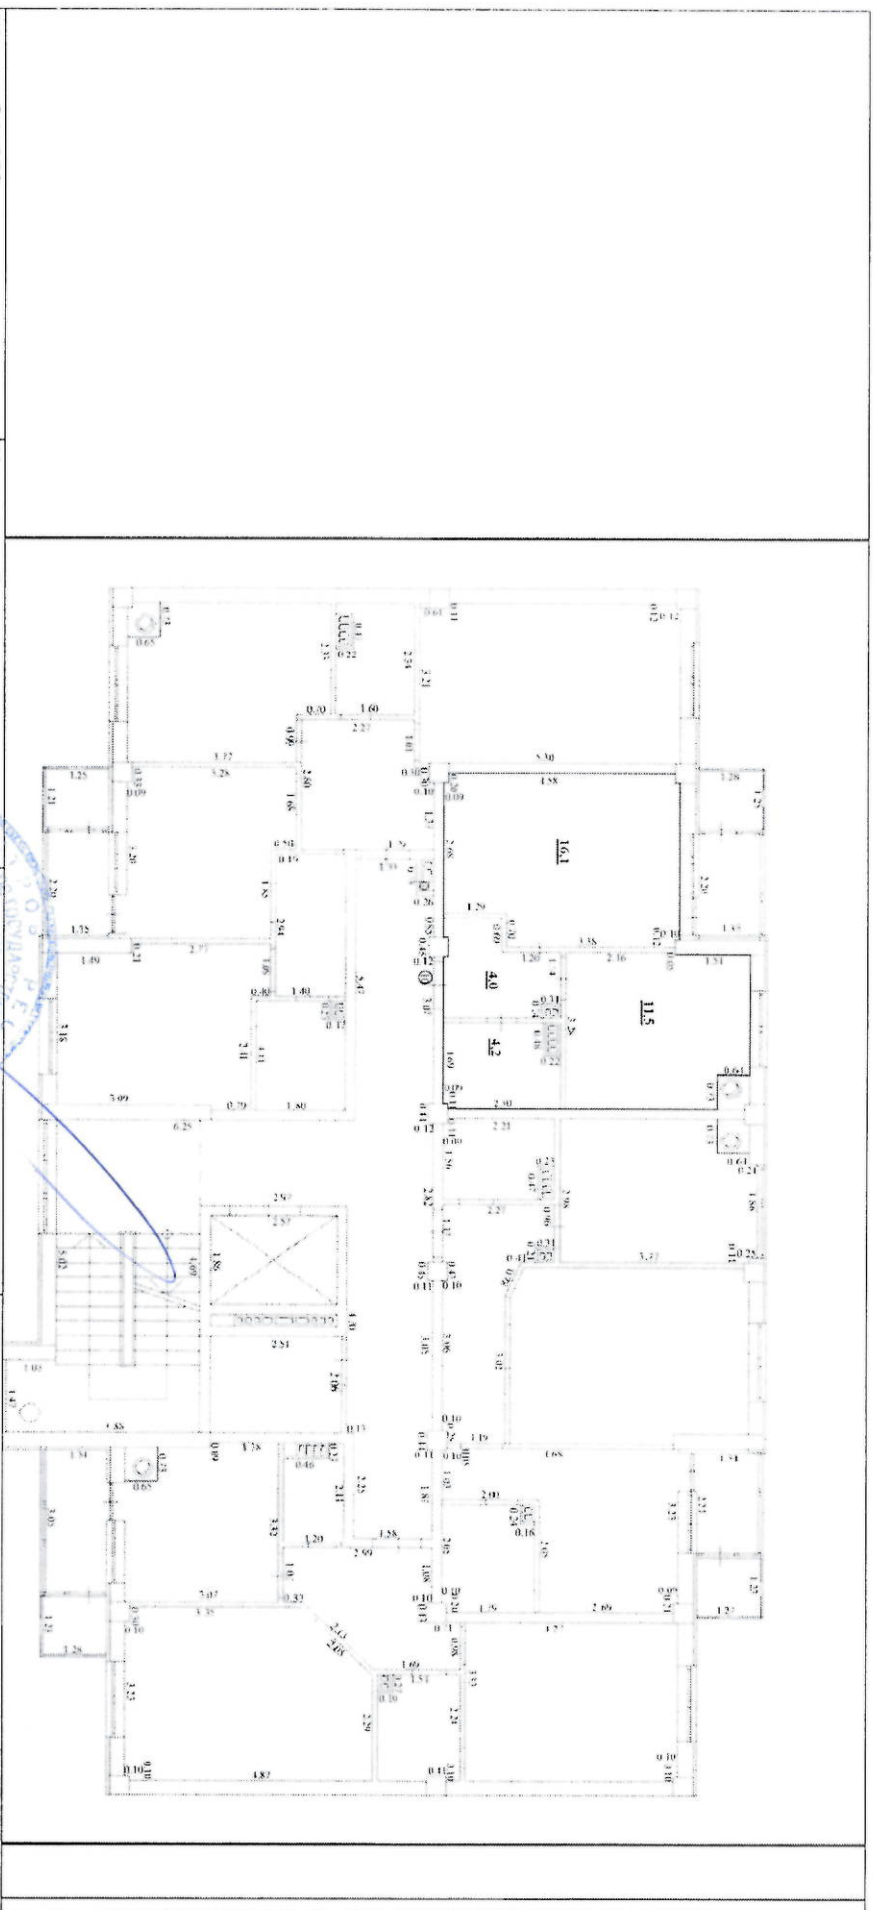

Масштаб 1 : 258 | Условные обозначения:

ведущий специалист  
полное наименование должности  
инициалы, фамилия

**СПЕЦИАЛИСТ - ЭКСПЕРТ**



**ЗАХАРЧЕЊК І. В.**

О. А. Рыжкова




Этажие  
(вид объекта недвижимости)

Лист № 11    раздела 5    Всего листов раздела 5: 44    Всего разделов: 3    Всего листов выписки: 47

"27" декабря 2017 г. № 90/ИСХ/2017-1058767

Кадастровый номер: 90:22:010306:2997    Номер этажа(этажей):

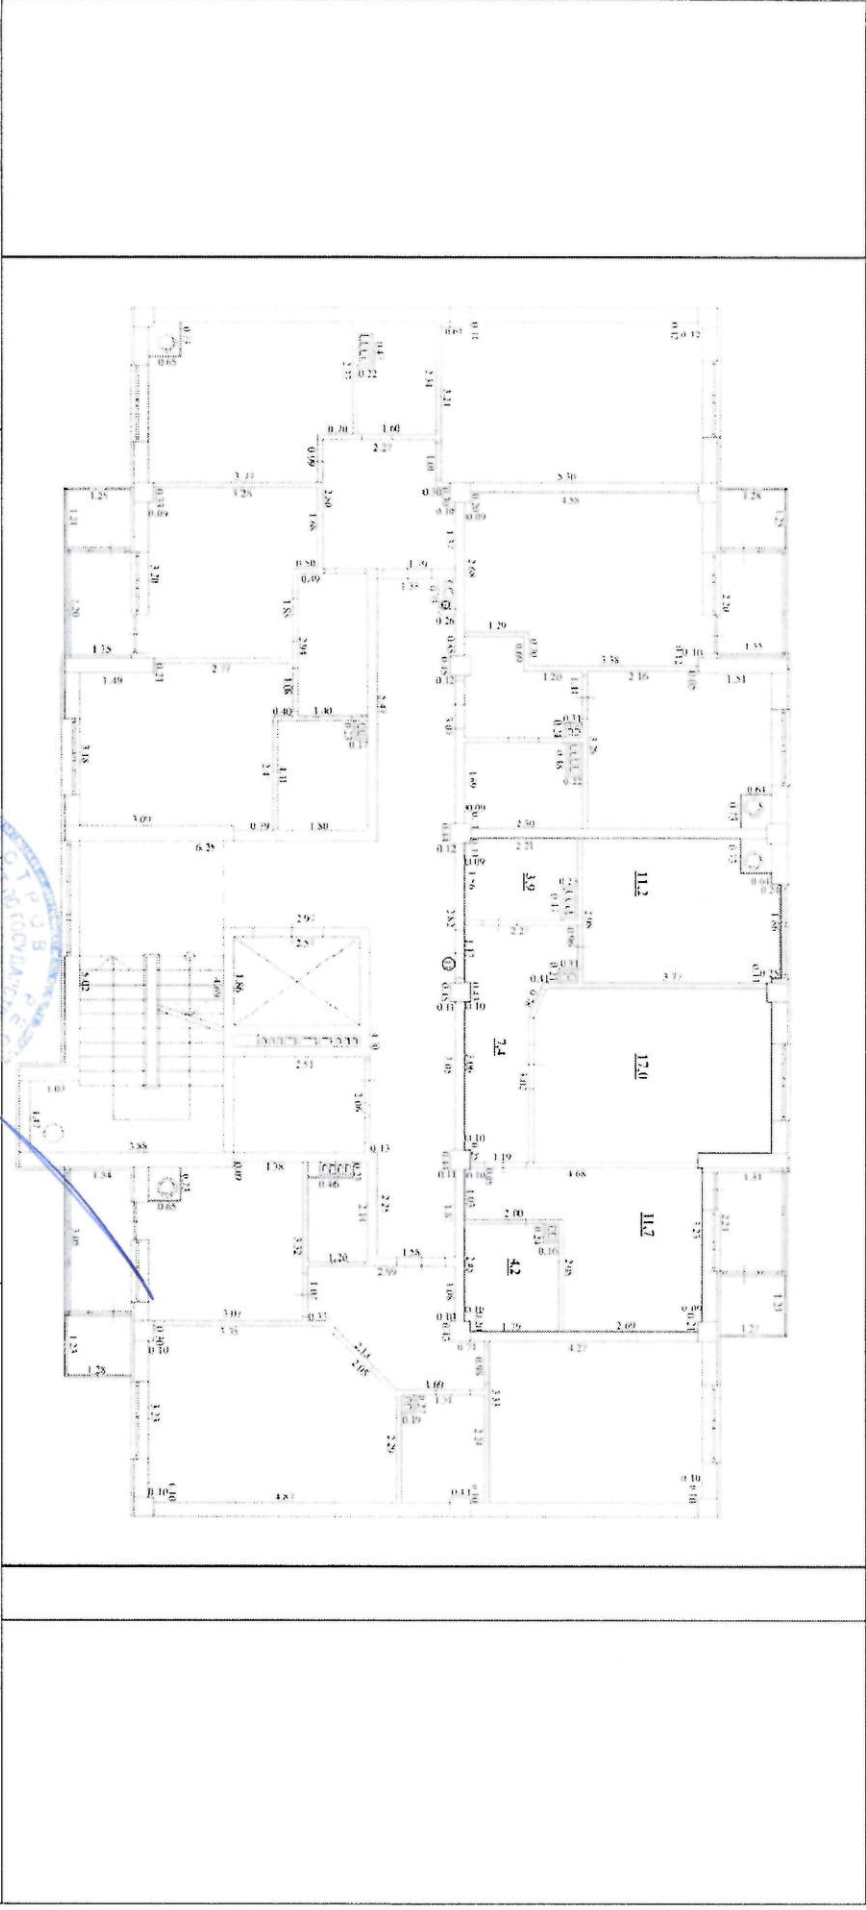


Масштаб 1 : 242    Условные обозначения:

ведущий специалист    О. А. Рыжкова  
полное наименование должности    инициалы, фамилия  
Специалист    ЗАХАРЧЕНКО И. В.



Здание  
(вид объекта недвижимости)

Лист № 12	раздела 5	Всего листов раздела 5: 44	Всего разделов: 3	Всего листов выписки: 47
"27" декабря 2017 г. № 90/ИСХ/2017-1058767				Кадастровый номер: 90:22:010306:2997
				Номер этажа(этажей):

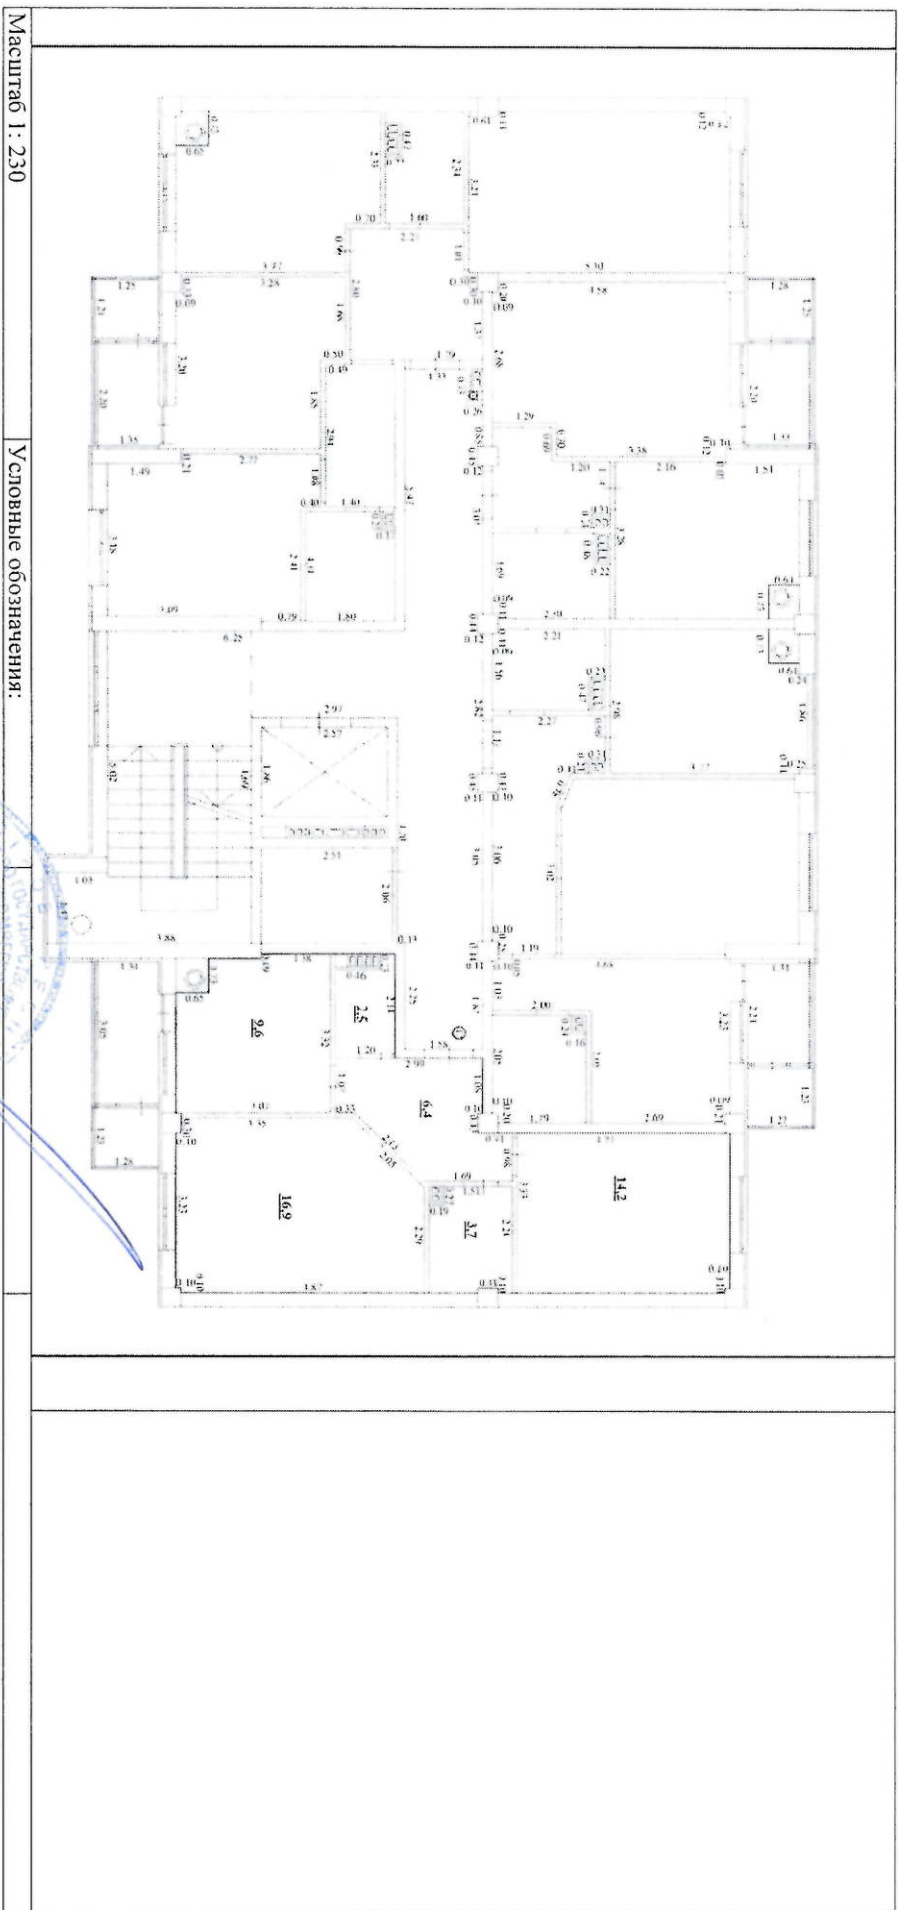


Здание  
(вид объекта недвижимости)

Лист № 13    раздела 5    Всего листов раздела 5: 44    Всего разделов: 3    Всего листов выписки: 47

"27" декабря 2017 г.    № 90/ИСХ/2017-1058767

Кадастровый номер: 90:22:010306:2997    Номер этажа(этажей):

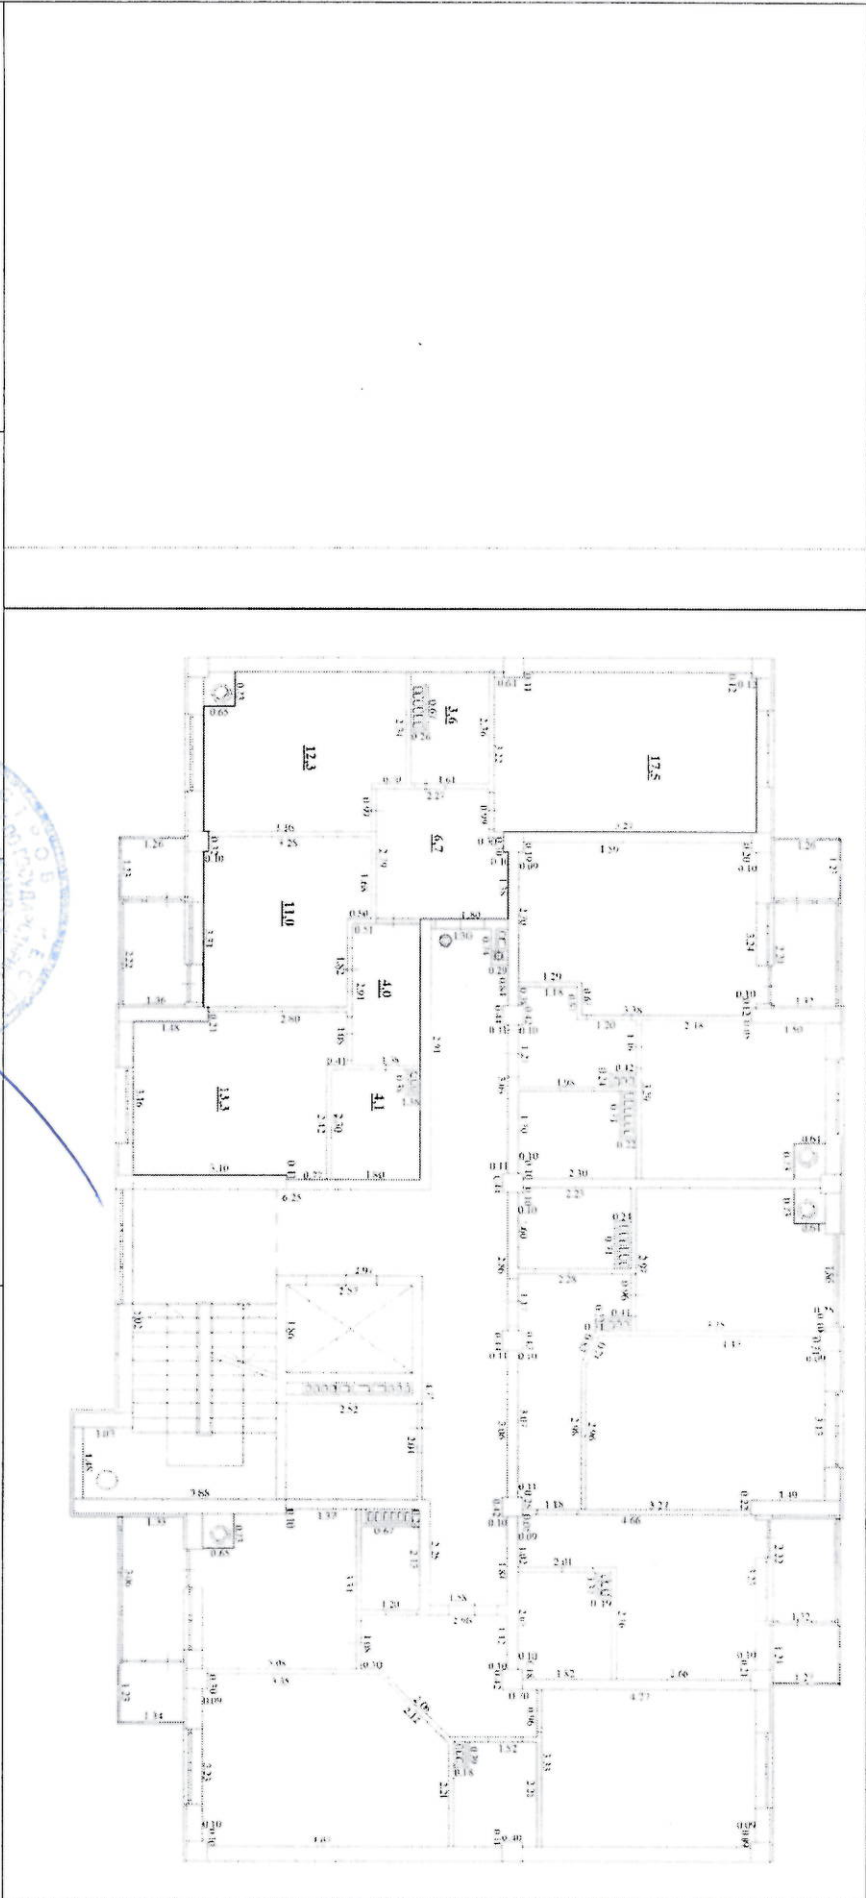

Масштаб 1:255    Условные обозначения:

ведущий специалист    О. А. Рыжкова  
индивидуаль. фамилия  
полный наименование должности    ЗАХАРЧЕНКО И. В.  
М.П.    М.П.



СПЕЦИАЛИСТ

ЗАХАРЧЕНКО И. В.




Этажие  
(вид объекта недвижимости)

Лист № 14    раздела 5    Всего листов раздела 5: 44    Всего разделов: 3    Всего листов выписки: 47

"27" декабря 2017 г. № 90/ИСХ/2017-1058767

Кадастровый номер: 90:22:010306:2997    Номер этажа(этажей):

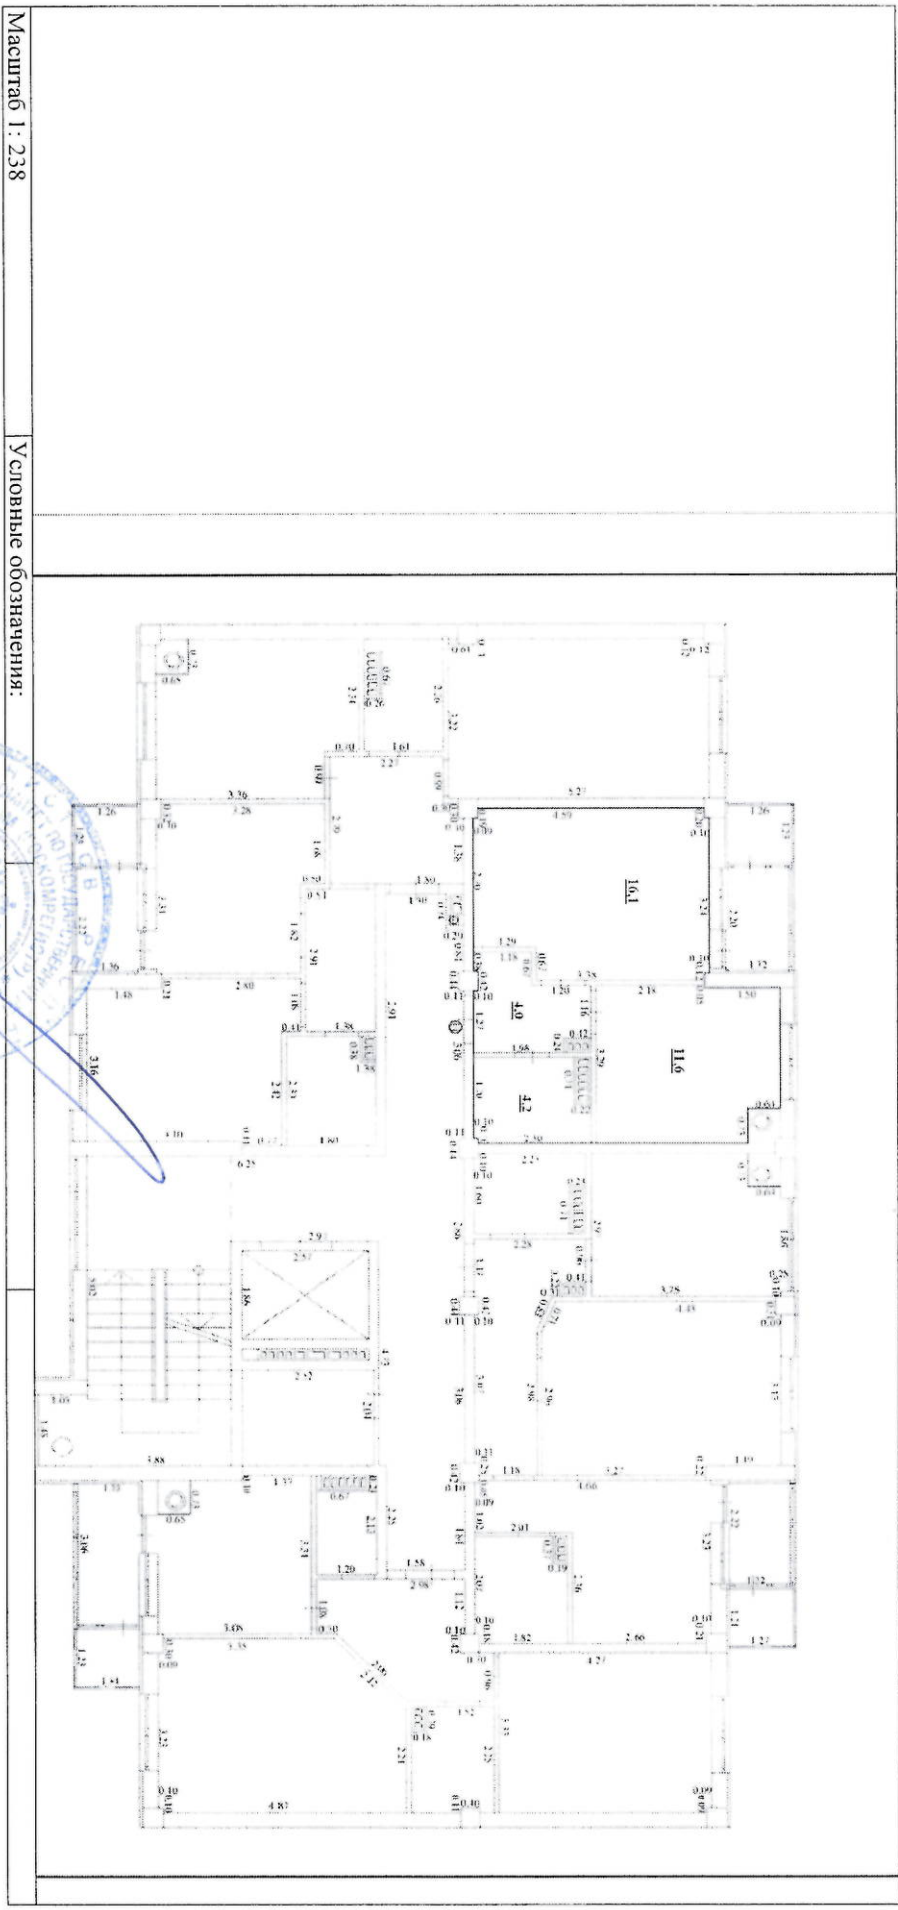

Масштаб 1 : 238    Условные обозначения:

ведущий специалист    Подпись    О. А. Рыжкова  
полное наименование должности    инициалы, фамилия

**СПЕЦИАЛИСТ-ЭКСПЕРТ**

**ЗАХАРЧЕНКО И. В.**




Этание  
(вид объекта недвижимости)

Лист № 15    раздела 5    Всего листов раздела 5: 44    Всего разделов: 3    Всего листов выписки: 47

"27" декабря 2017 г. № 90/ИСХ/2017-1058767


Кадастровый номер: 90:22:010306:2997    Номер этажа(этажей):

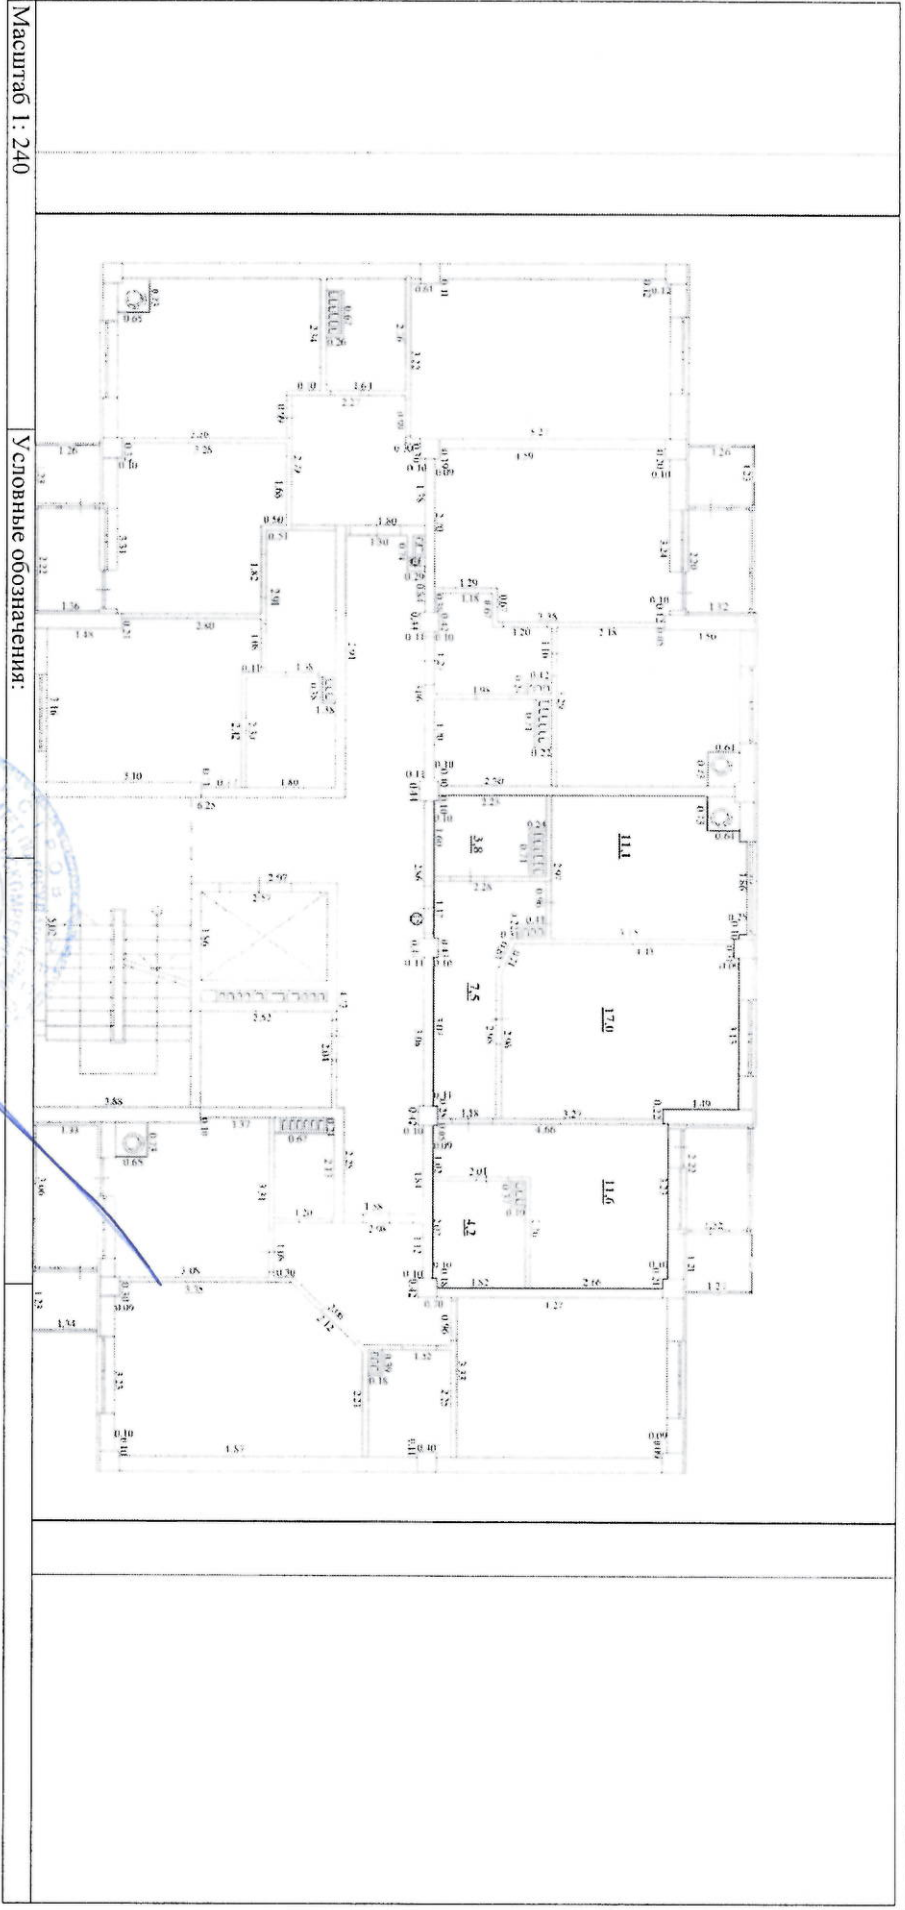

Масштаб 1:240    Условные обозначения:

Ведущий специалист    Подпись    О. А. Рыжкова  
полное наименование должности    инициалы, фамилия

**СПЕЦИАЛИСТ-ЭКСПЕРТ**

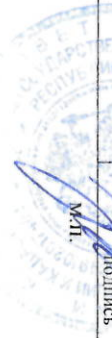

**ЗАХАРЧЕНКО И. В**


Этание

(вид объекта недвижимости)

Лист № 16    раздела 5    Всего листов раздела 5: 44    Всего разделов: 3    Всего листов выписки: 47

"27" декабря 2017 г. № 90/ИСХ/2017-1058767

Кадастровый номер: 90:22:010306:2997    Номер этажа(этажей):

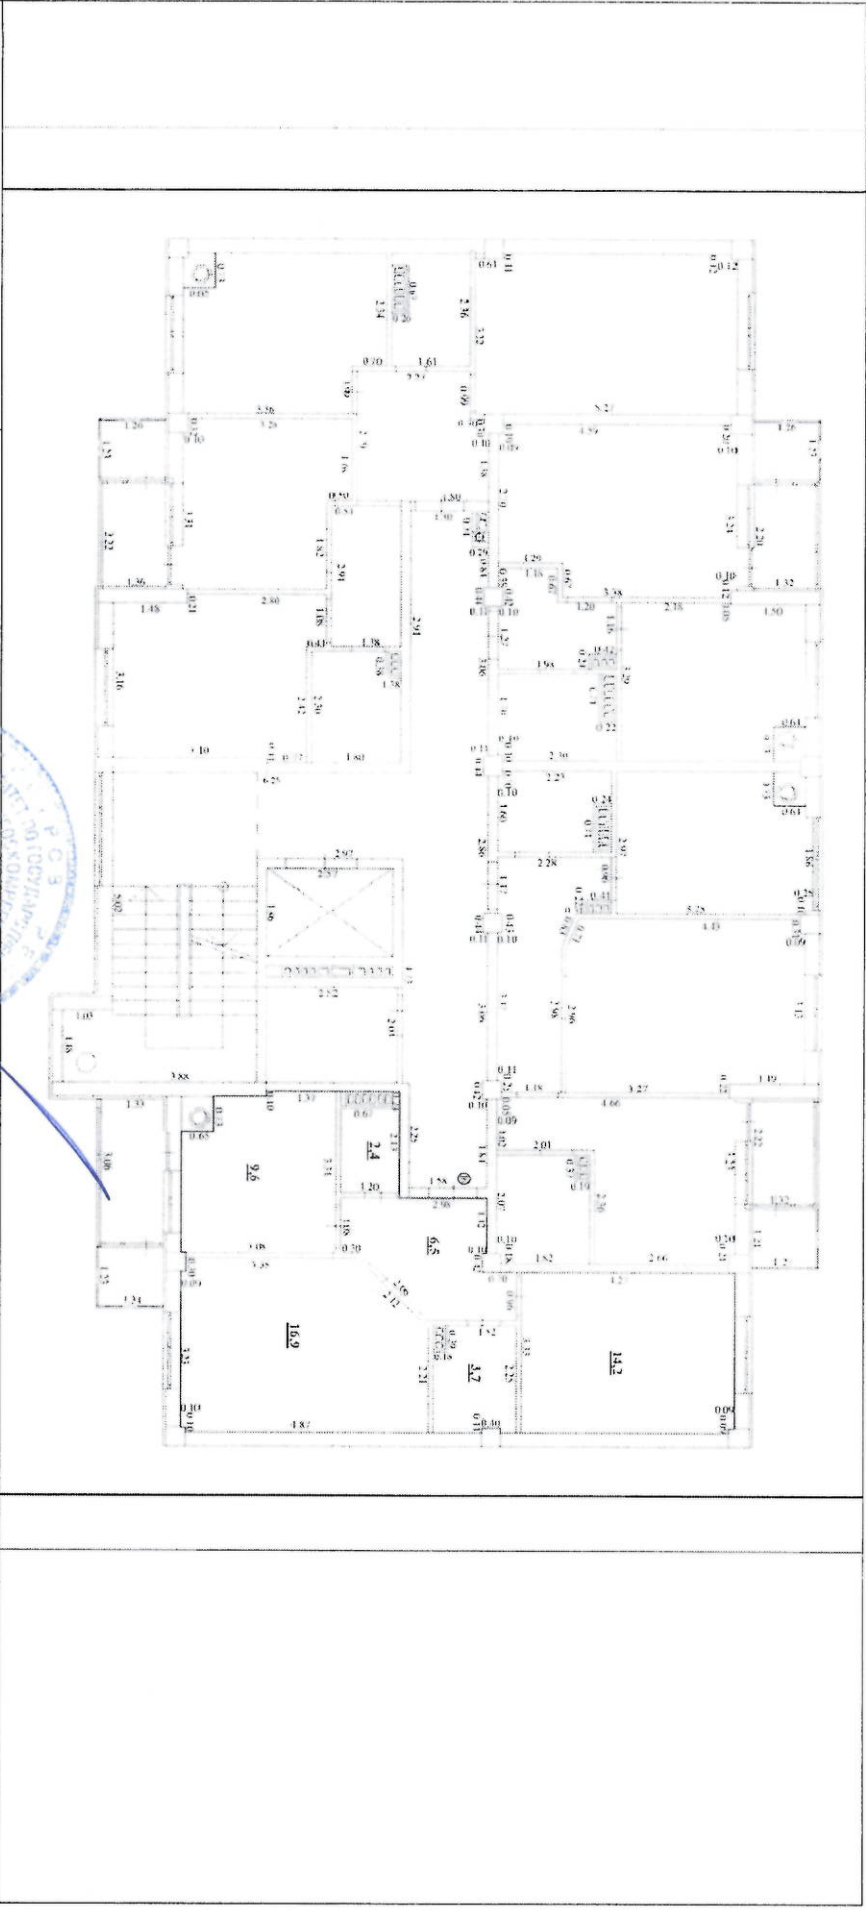

Масштаб 1: 235    Условные обозначения:


Ведущий специалист	Подпись	О. А. Рыжкова
полное наименование должности		инициалы, фамилия
<b>СПЕЦИАЛИСТ-ЭКСПЕРТ</b>		





Здание  
(вид объекта недвижимости)

Лист № 17	раздела 5	Всего листов раздела 5: 44	Всего разделов: 3	Всего листов выписки: 47
"27" декабря 2017 г. № 90/ИСХ/2017-1058767				Кадастровый номер: 90:22:010306:2997
				Номер этажа(этажей):

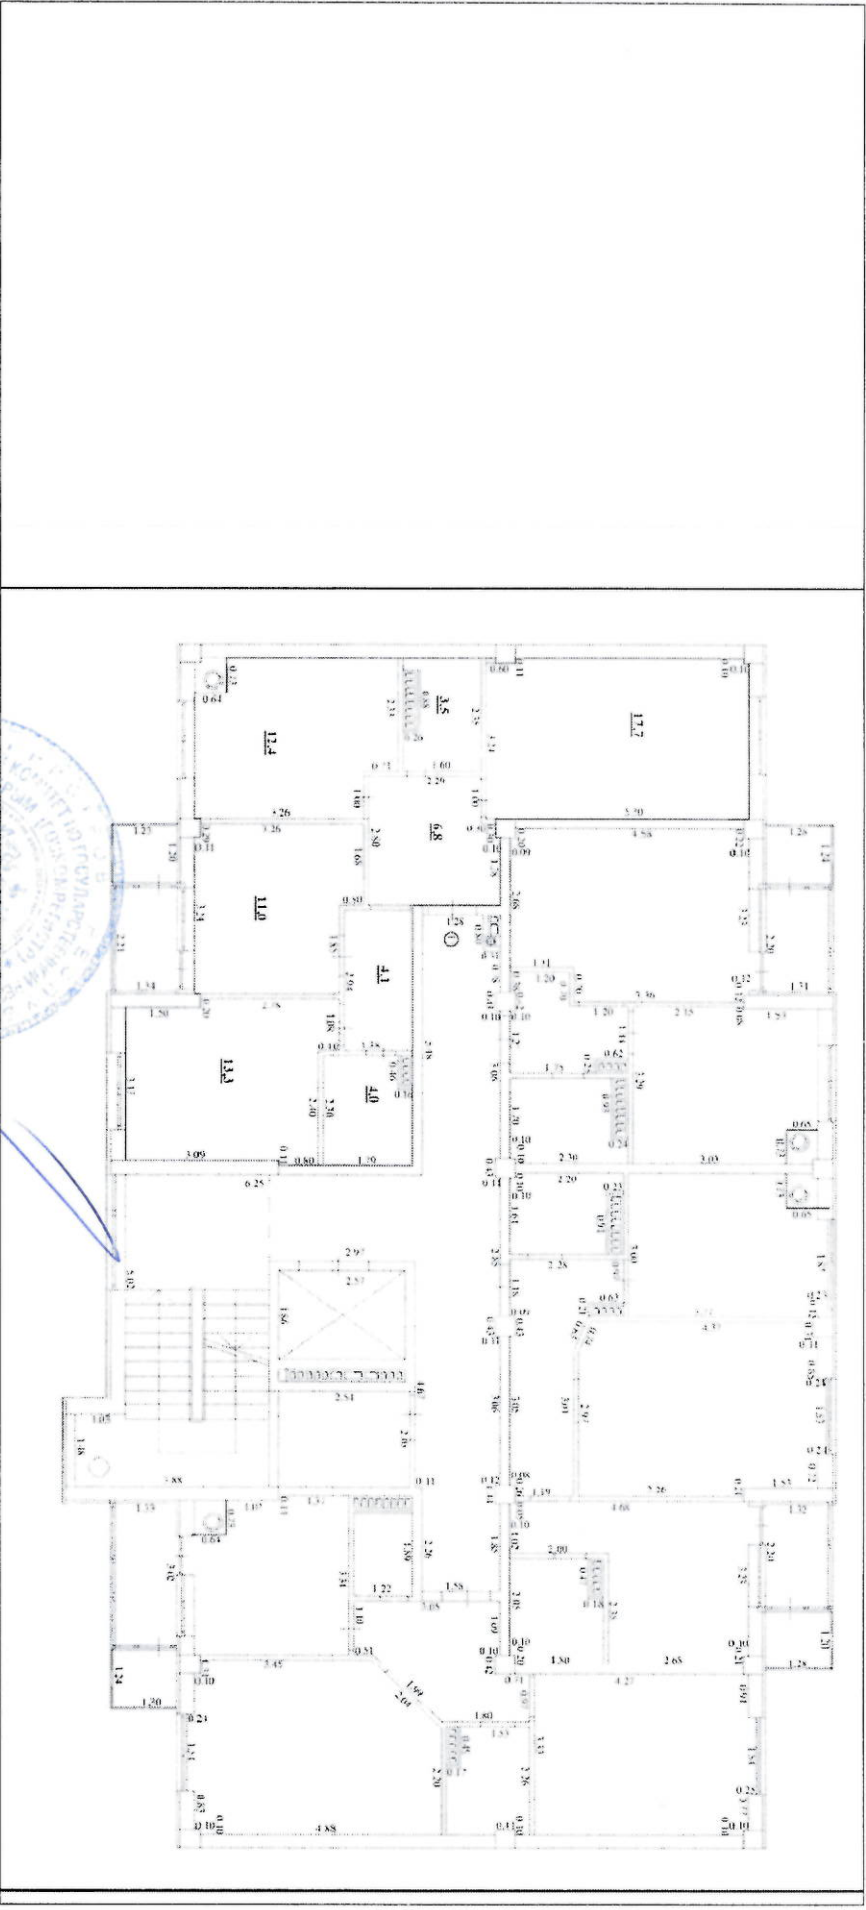

Масштаб 1: 249      Условные обозначения:


ведущий специалист	подпись	О. А. Рыжкова
СПЕЦИАЛИСТ ПОЛНОГО НАДЗОРНОГО ДОЛЖНОСТИ	М.П.	инициалы, фамилия ЗАХАРЧЕНКО И.В.

Этажи  
(вкл. объекта недвижимости)

Лист № 18    раздела 5    Всего листов раздела 5: 44    Всего разделов: 3    Всего листов выписки: 47

"27" декабря 2017 г. № 90/ИСХ/2017-1058767

Кадастровый номер: 90:22:010306:2997    Номер этажа(этажей):

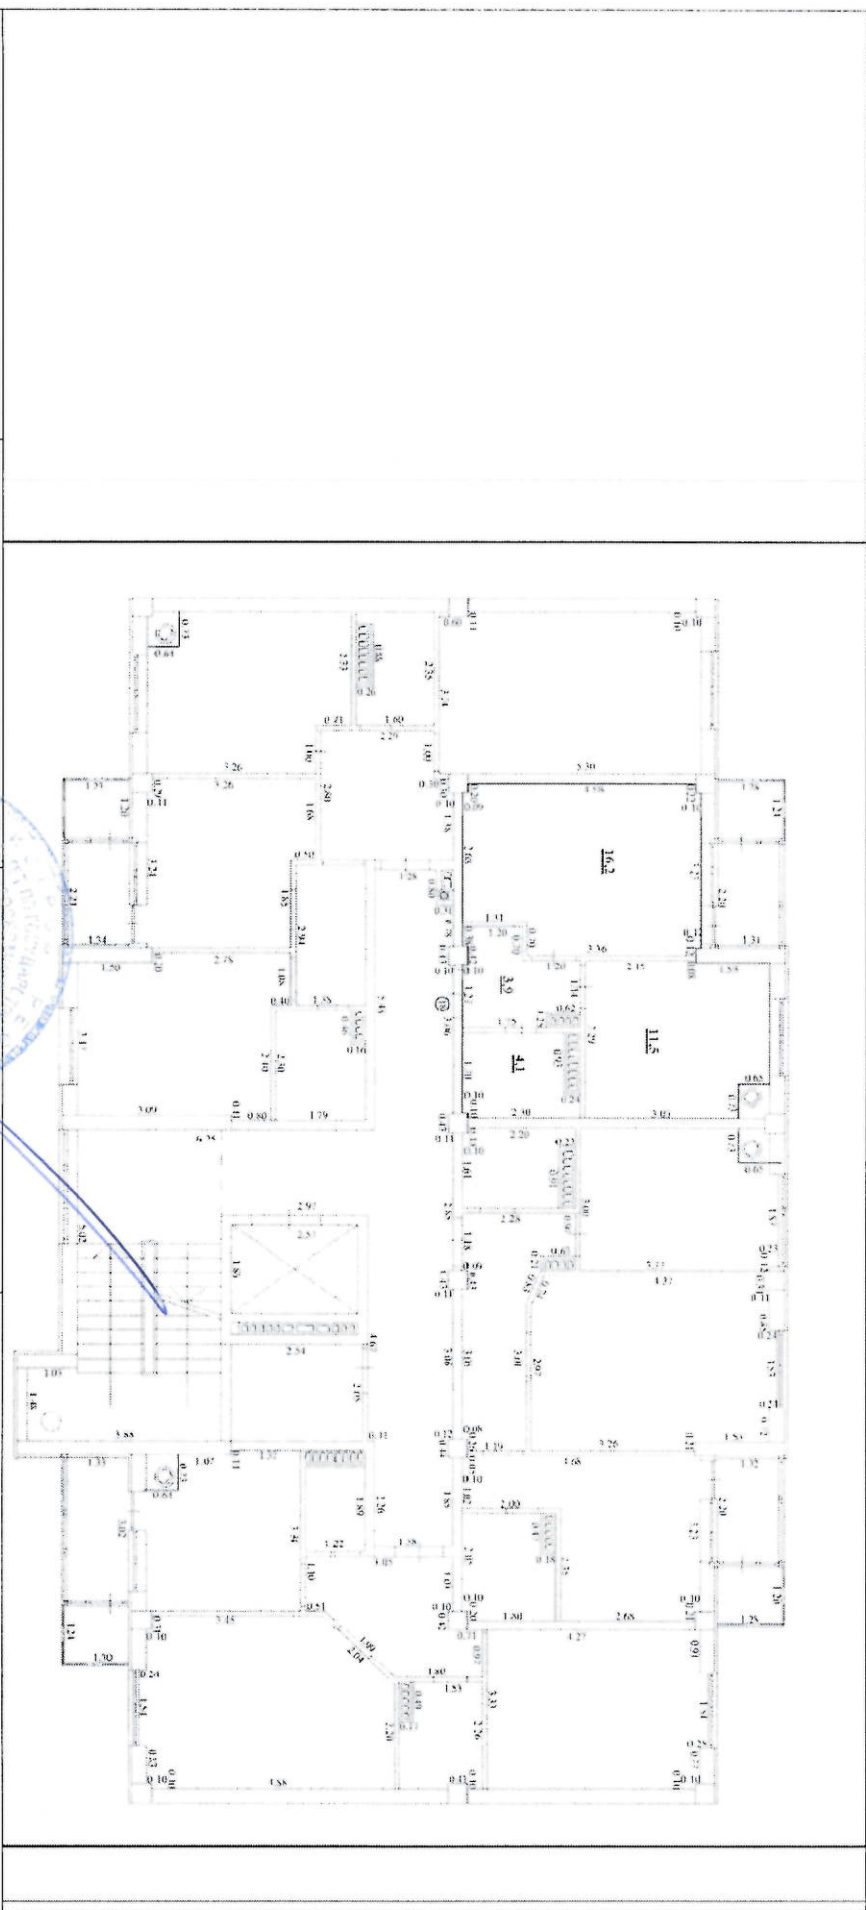

Масштаб 1 : 249    Условные обозначения:

Ведущий специалист  
личное наименование должности  
О. А. Рыжкова  
инициалы, фамилия



СПЕЦИАЛИСТ - ЭКСПЕРТ


ЗАХАРЧЕНКО И. В.

Здание  
(вид объекта недвижимости)

Лист № 19    раздела 5    Всего листов раздела 5: 44    Всего разделов: 3    Всего листов выписки: 47

"27" декабря 2017 г. № 90/ИСХ/2017-1058767

Кадастровый номер: 90:22:010306:2997    Номер этажа(этажей):

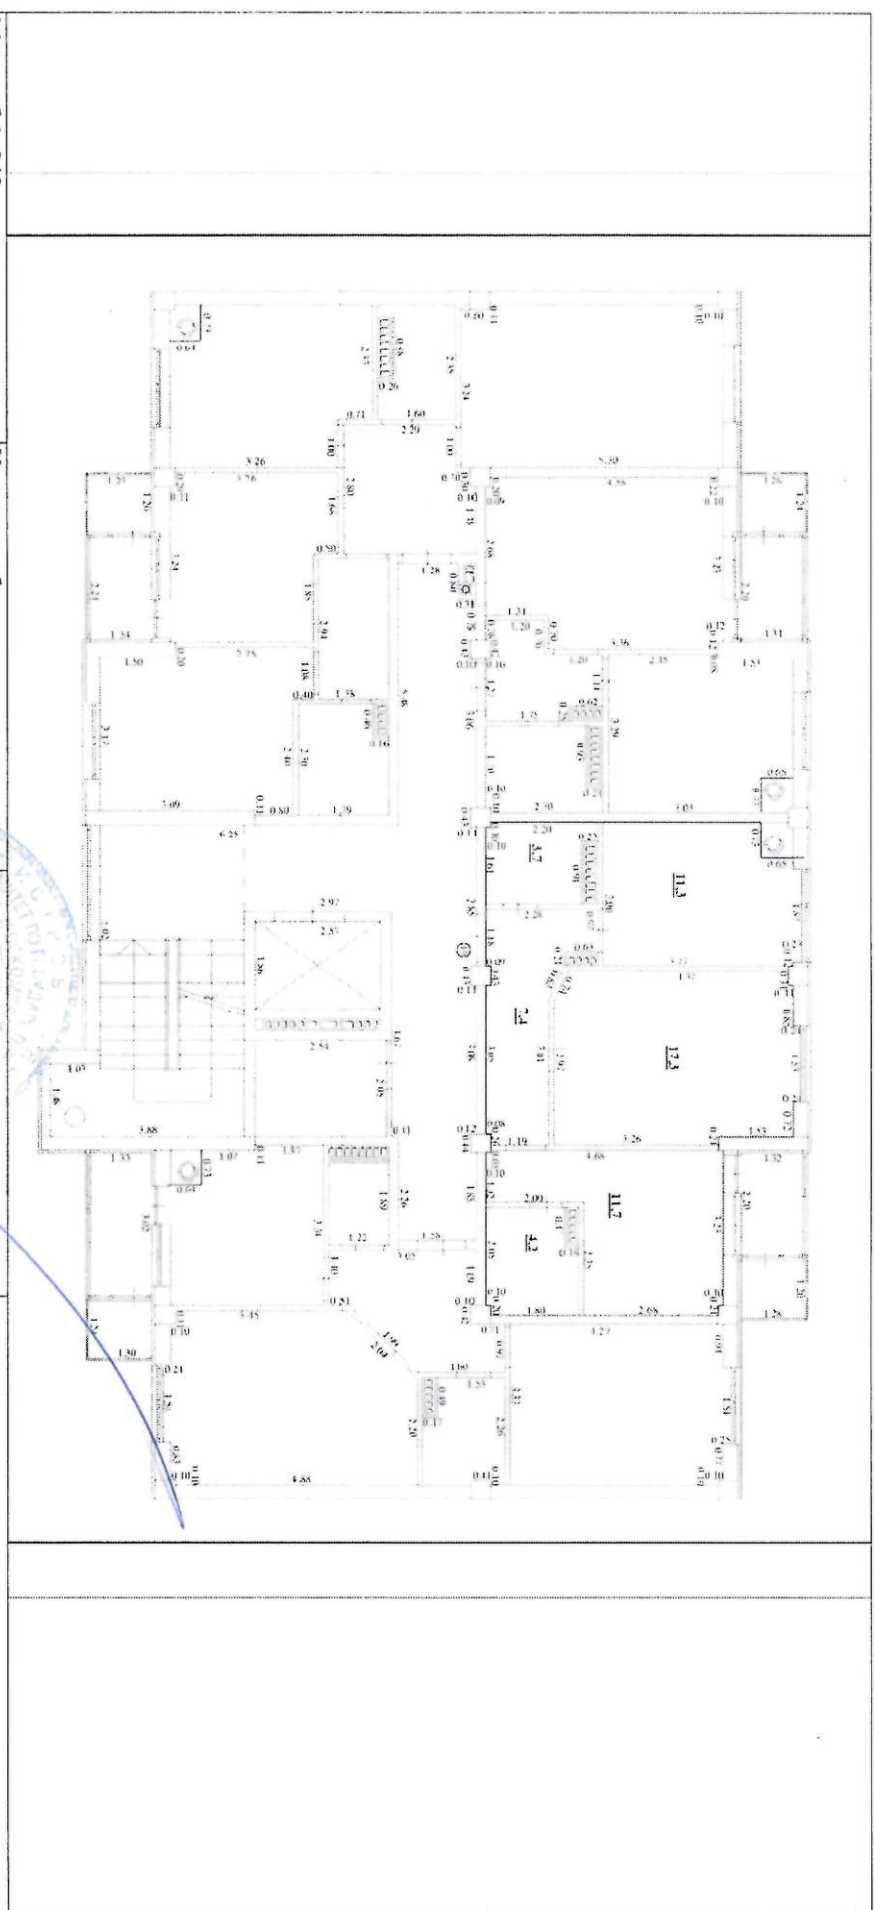

Масштаб 1 : 248    Условные обозначения:

ведущий специалист    О. А. Рыжова  
полное наименование должности    инициалы, фамилия

СПЕЦИАЛИСТ-ЭКСПЕРТ



ЗАХАРЧЕНКО И. В




Этание  
(вид объекта недвижимости)

Лист № 20    раздела 5    Всего листов раздела 5: 44    Всего разделов: 3    Всего листов выписки: 47

"27" декабря 2017 г. № 90/ИСХ/2017-1058767

Кадастровый номер: 90:22:010306:2997    Номер этажа (этажей):

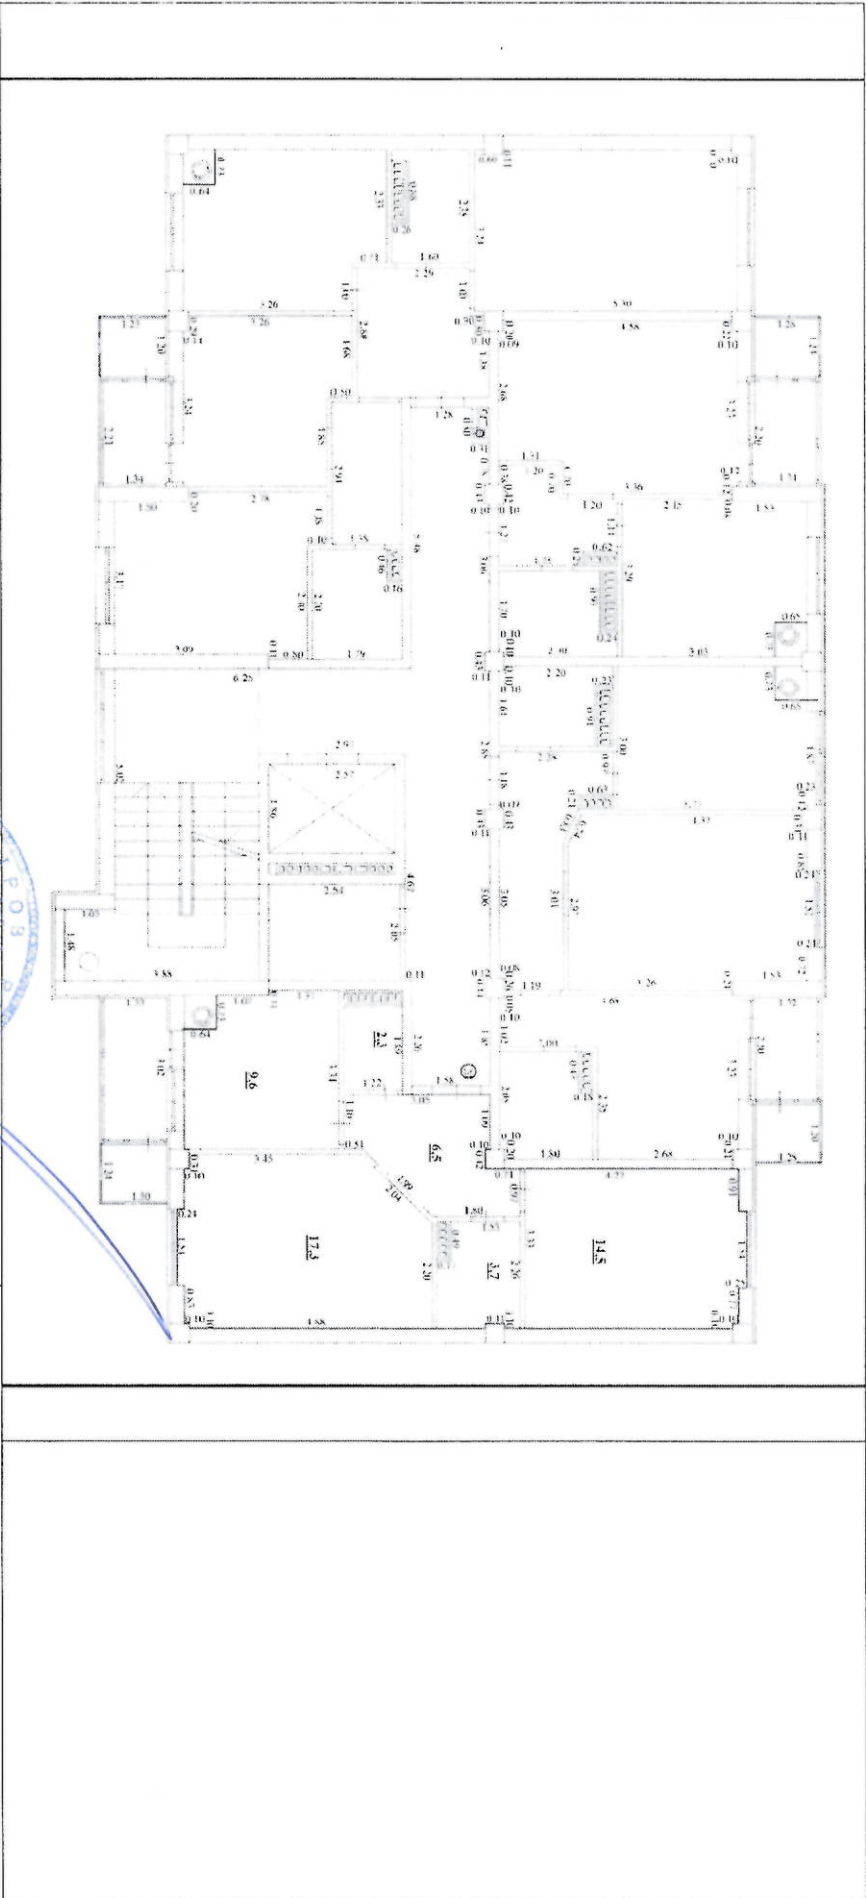

Масштаб 1: 246    Условные обозначения:

ведущий специалист    Полное наименование должности  
О. А. Рыжкова    инициалы, фамилия


**СПЕЦИАЛИСТ - ЭКСПЕРТ**



**ЗАХАРЧУКІКО И. В**

Здание  
(вид объекта недвижимости)

Лист № 21    раздела 5    Всего листов раздела 5: 44    Всего разделов: 3    Всего листов выписки: 47  
"27" декабря 2017 г. № 90/ИСХ/2017-1058767  
Кадастровый номер: 90:22:010306:2997    Номер этажа(этажей):

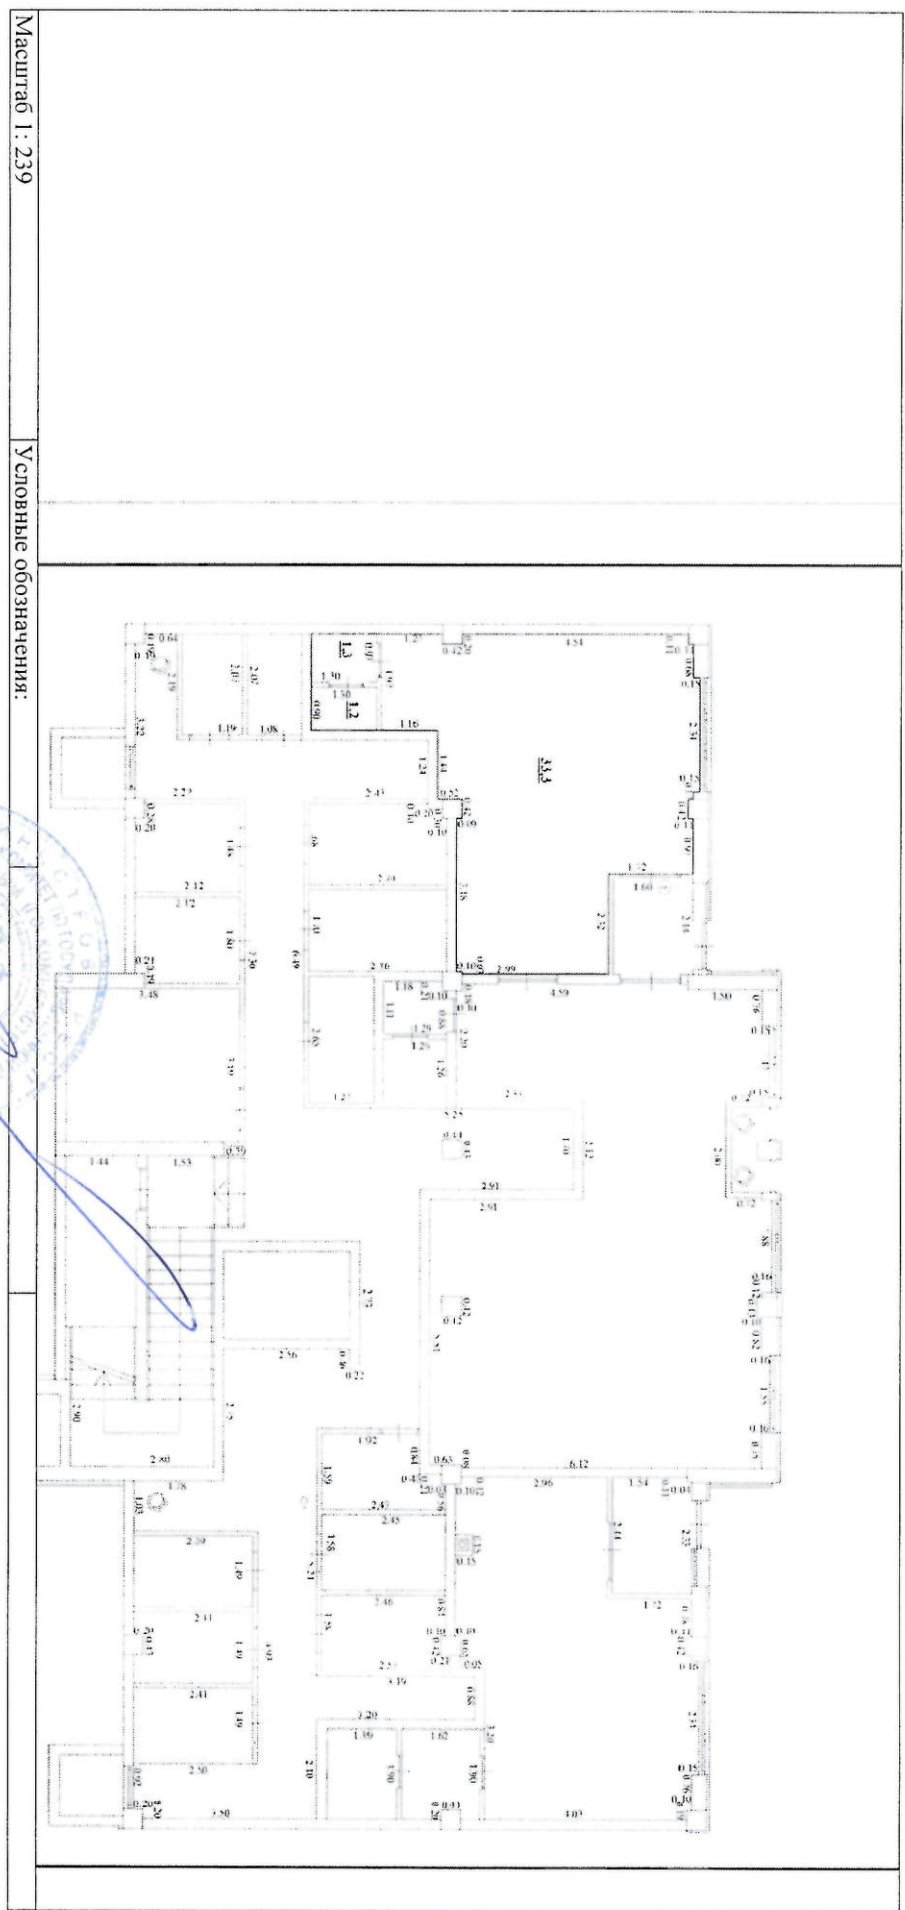

Масштаб 1 : 239    Условные обозначения:

Ведущий специалист    О. А. Рыжкова  
полное наименование должности    Сахарченко    инициалы, фамилия



СПЕЦИАЛИСТ


САХАРЧЕНКО

Здание  
(вид объекта недвижимости)

Лист № 22    раздела 5    Всего листов раздела 5: 44    Всего разделов: 3    Всего листов выписки: 47

"27" декабря 2017 г. № 90/ИСХ/2017-1058767

Кадастровый номер: 90:22:010306:2997    Номер этажа(этажей):

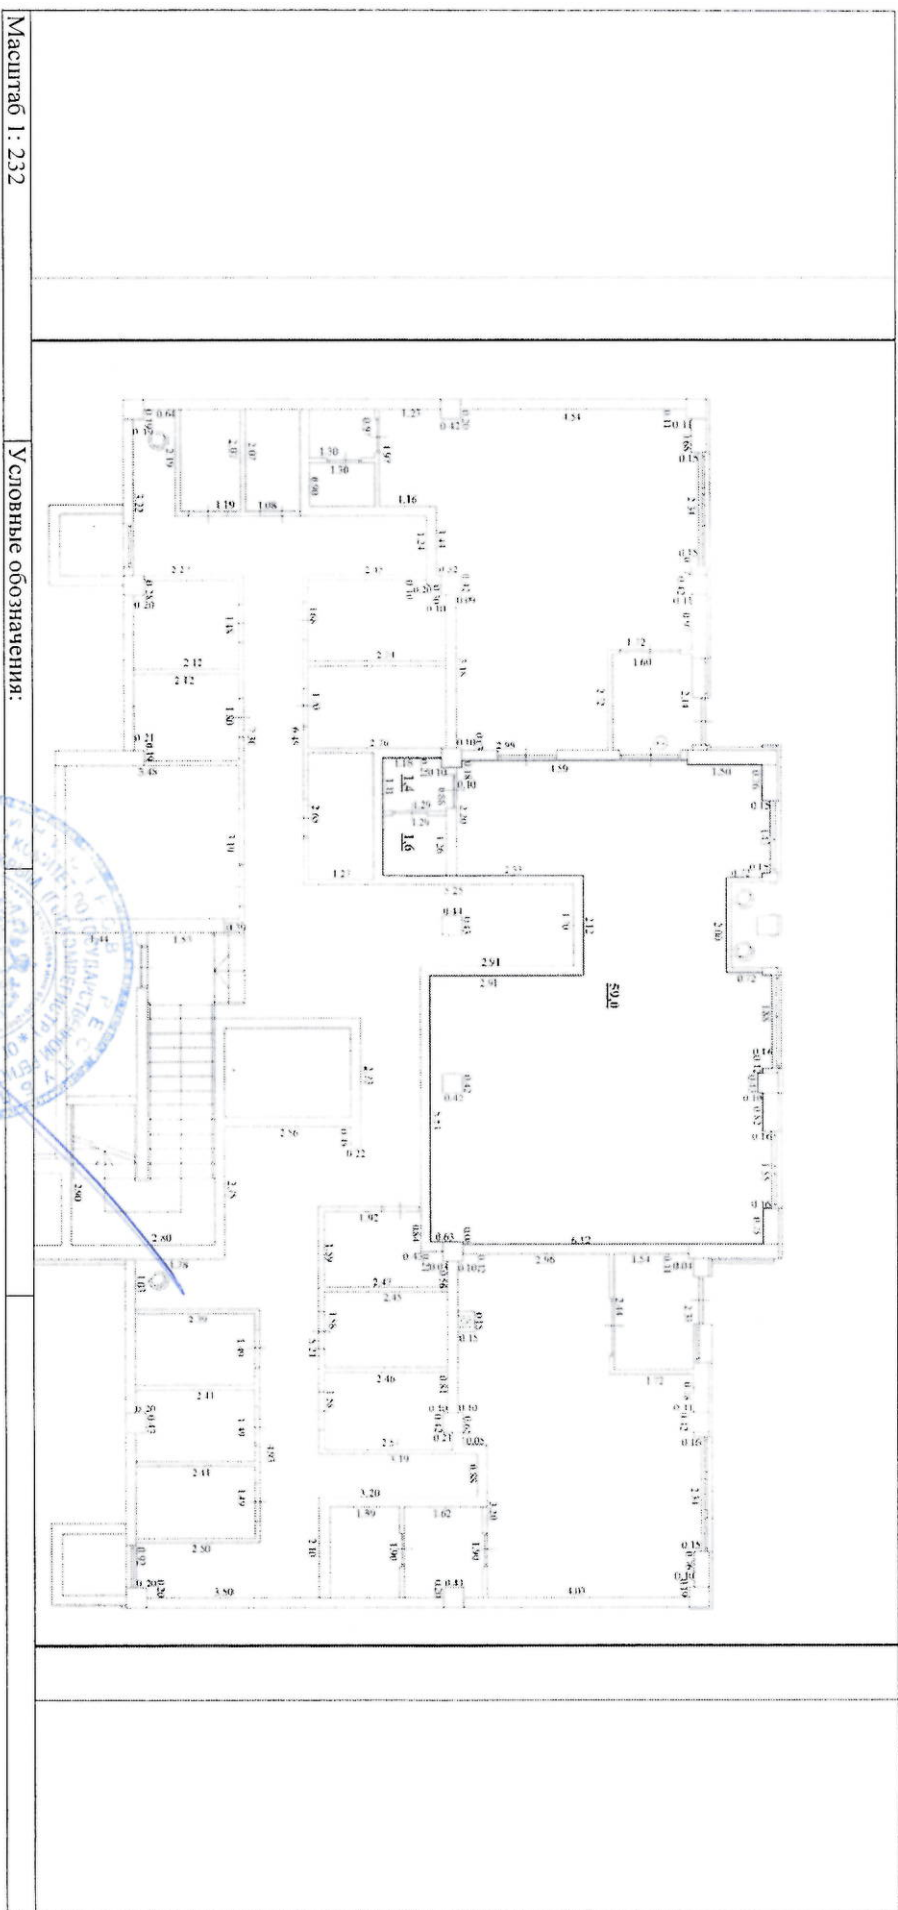

ведущий специалист  
полное наименование должности  
**СПЕЦИАЛИСТ-ЭКСПЕРТ**

подпись  
М.П.

О. А. Рыжкова  
инициалы, фамилия

**СПЕЦИАЛИСТ-ЭКСПЕРТ**




**ЗАХАРЧЕНКО И. В**





Этажи  
(вид объекта недвижимости)

Лист № 24	раздела 5	Всего листов раздела 5: 44	Всего разделов: 3	Всего листов выписки: 47
"27" декабря 2017 г. № 90/ИСХ/2017-1058767				
Кадастровый номер: 90:22:010306:2997				
Номер этажа(этажей):				

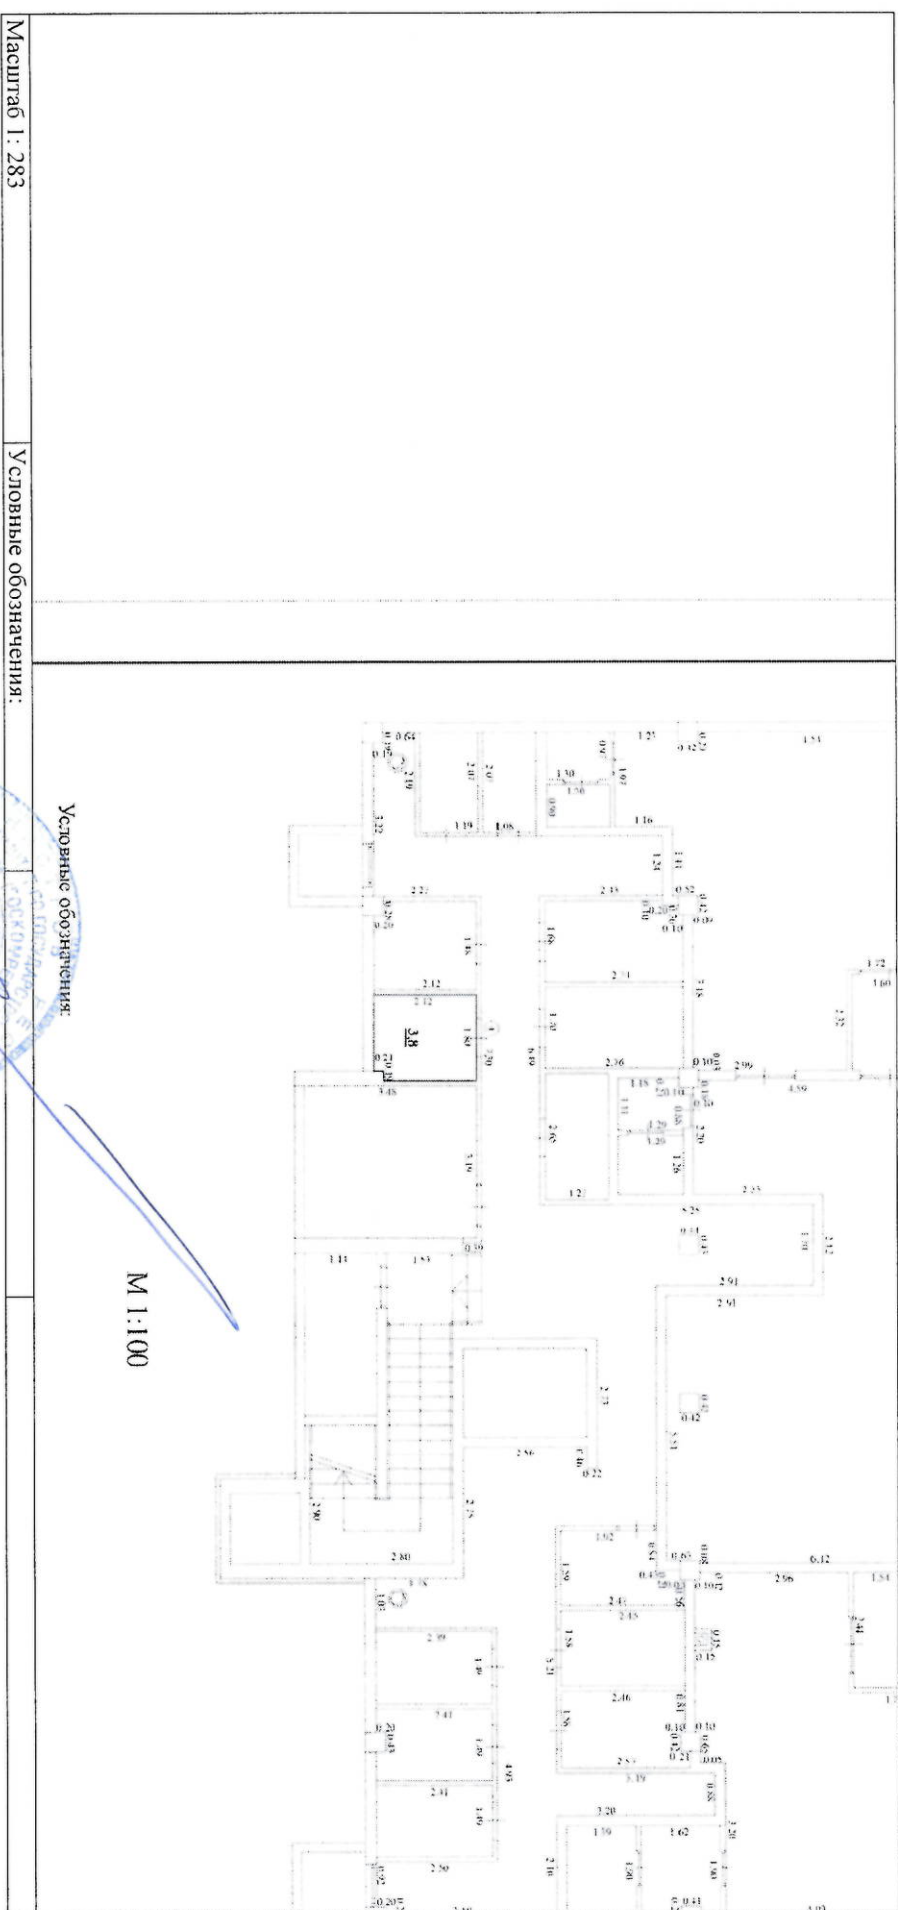

ведущий специалист		
полное наименование должности	подпись	О. А. Рыжкова

**СПЕЦИАЛИСТ - ЭКСПЕРТ**



**ЗАХАРЧЕНКО**  
инициалы, фамилия






Здание  
(вид объекта недвижимости)

Лист № 26 раздела 5 | Всего листов раздела 5: 44 | Всего разделов: 3 | Всего листов выписки: 47

"27" декабря 2017 г. № 90/ИСХ/2017-1058767

Кадастровый номер: 90:22:010306:2997 | Номер этажа (этажей):

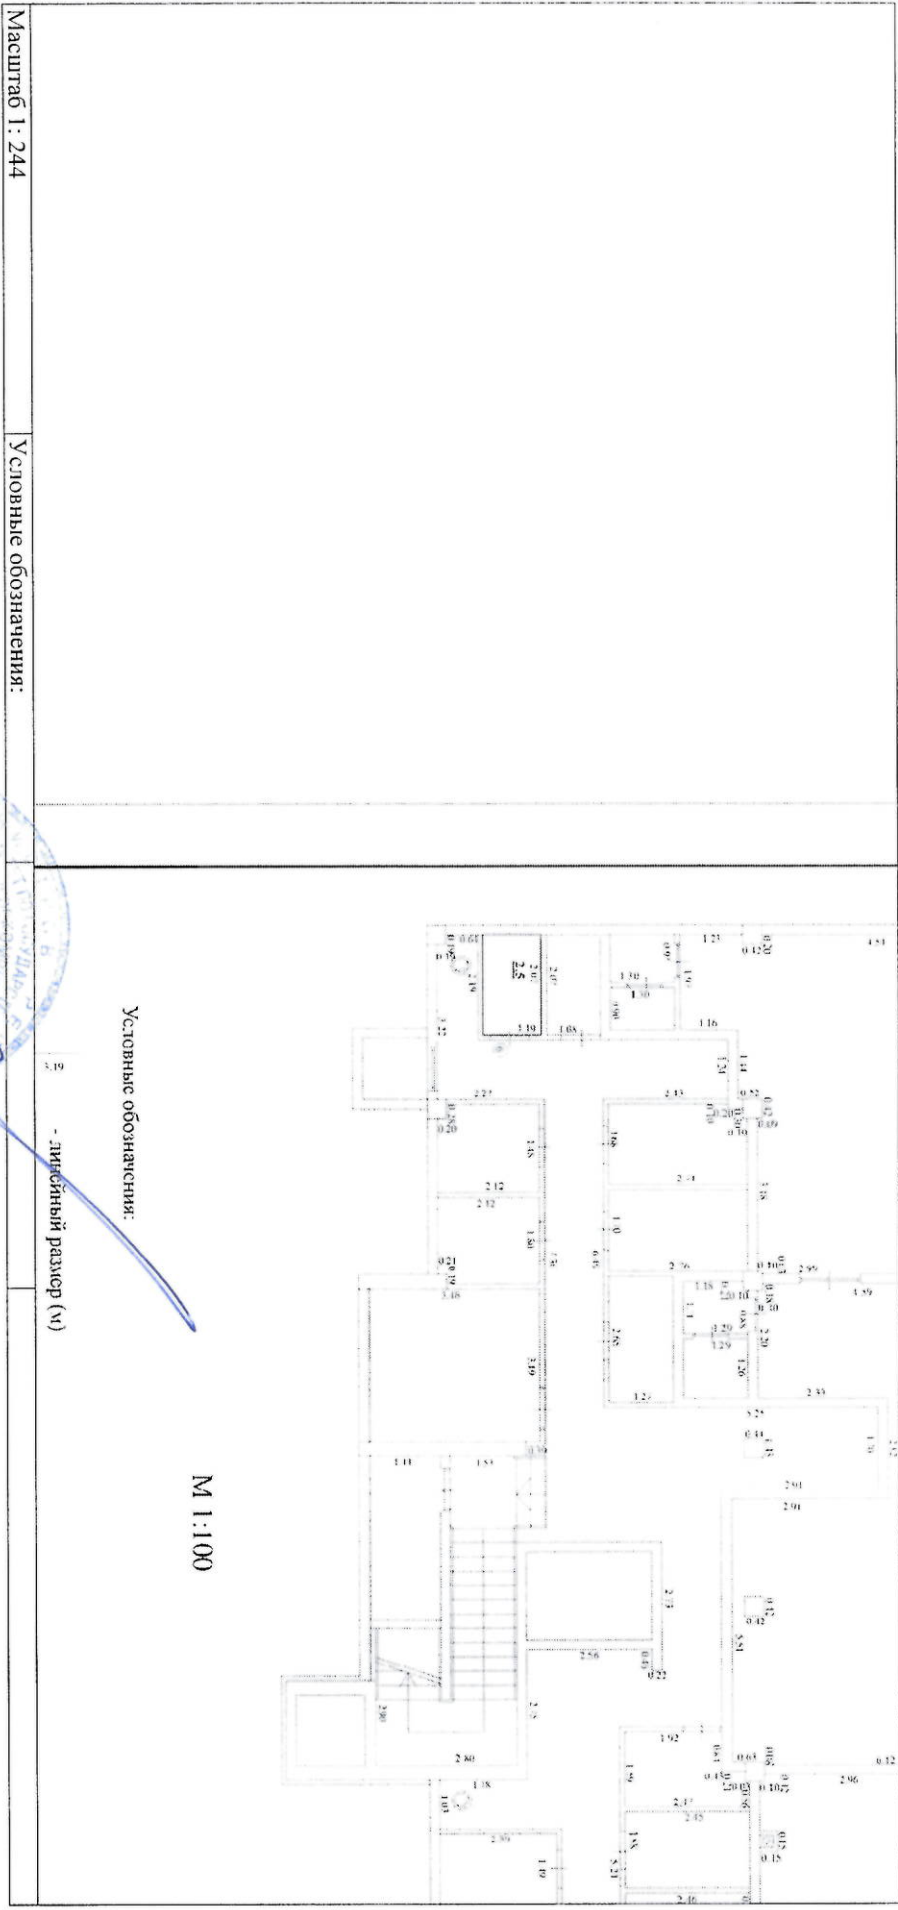

Масштаб 1 : 244 | Условные обозначения:

ведущий специалист  
полное наименование должности  
М.П.  
О. А. Рыжкова  
инициалы, фамилия

СПЕЦИАЛИСТ-ЭКСПЕРТ

ЗАХАРЧЕНКО И. В




Здание  
(вид объекта недвижимости)

Лист № 27    раздела 5    Всего листов раздела 5: 44    Всего разделов: 3    Всего листов выписки: 47

"27" декабря 2017 г. № 90/ИСХ/2017-1058767

Кадастровый номер: 90:22:010306:2997    Номер этажа(этажей):

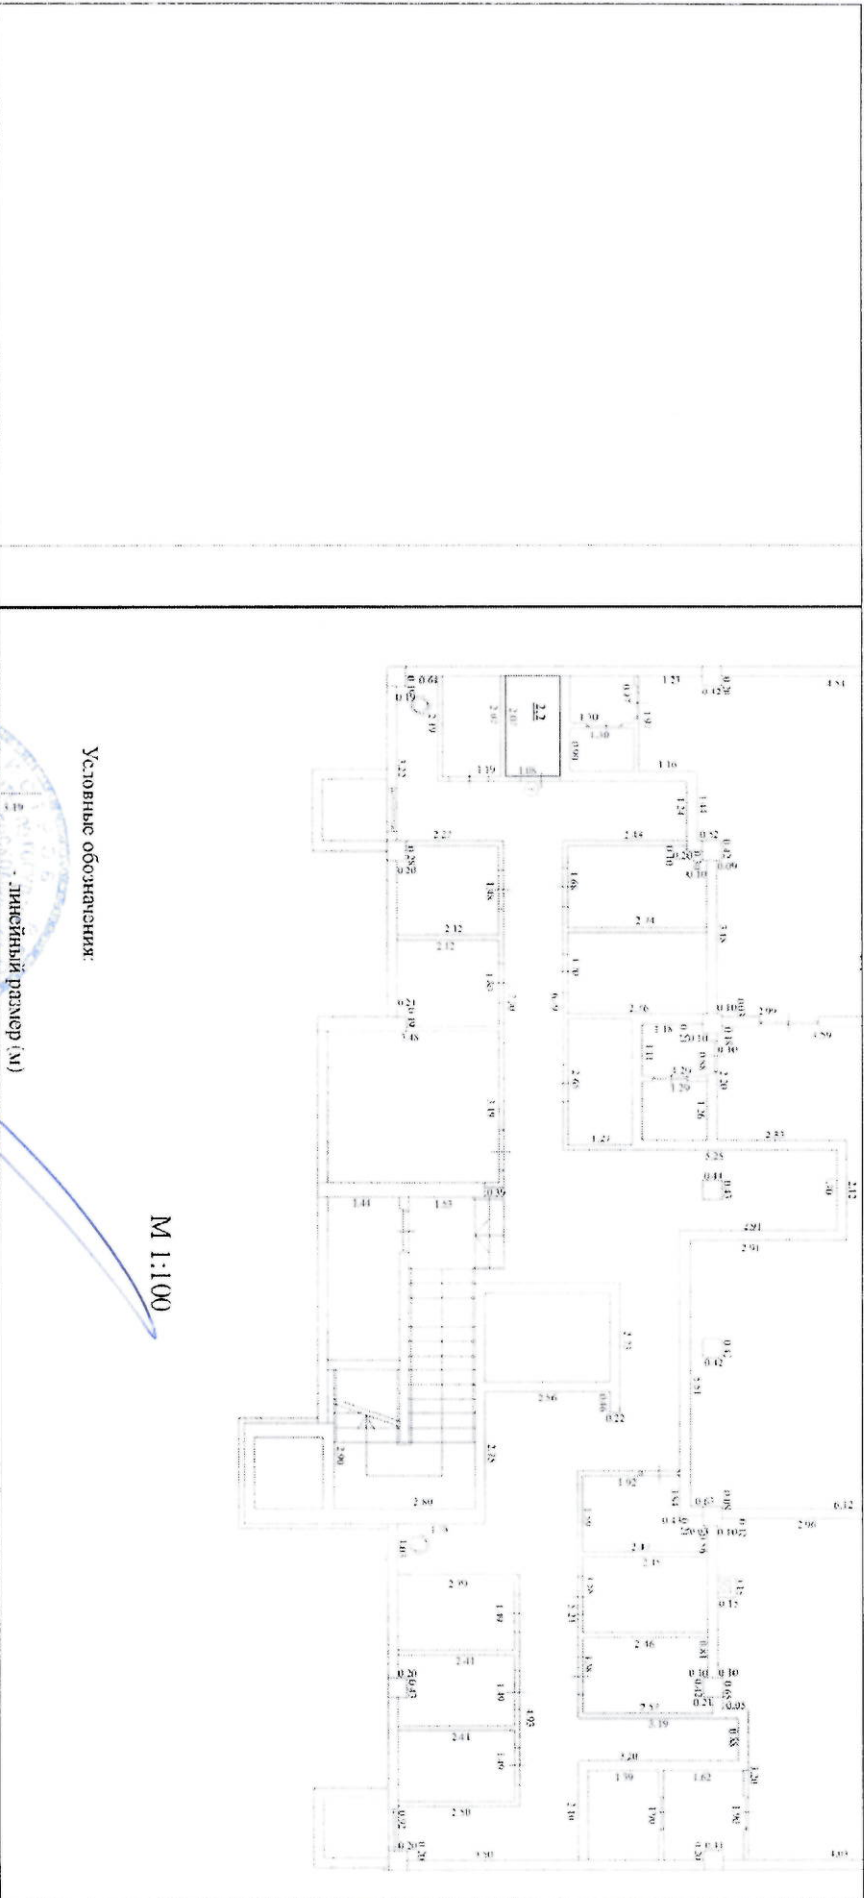

Условные обозначения:

линейный размер (м)

М 1:100

Масштаб 1: 227    Условные обозначения:


ведущий специалист	полное наименование должности	подпись	М.П.	О. А. Рязикова	инициалы, фамилия
--------------------	-------------------------------	---------	------	----------------	-------------------

СПЕЦИАЛИСТ - ЭКСПЕРТ

ЗАХАРЧЕНКО И. В.

Этажие  
(вид объекта недвижимости)

Лист № 28	раздела 5	Всего листов раздела 5: 44	Всего разделов: 3	Всего листов выписки: 47
"27" декабря 2017 г. № 90/ИСХ/2017-1058767				Кадастровый номер: 90:22:010306:2997
				Номер этажа(этажей):

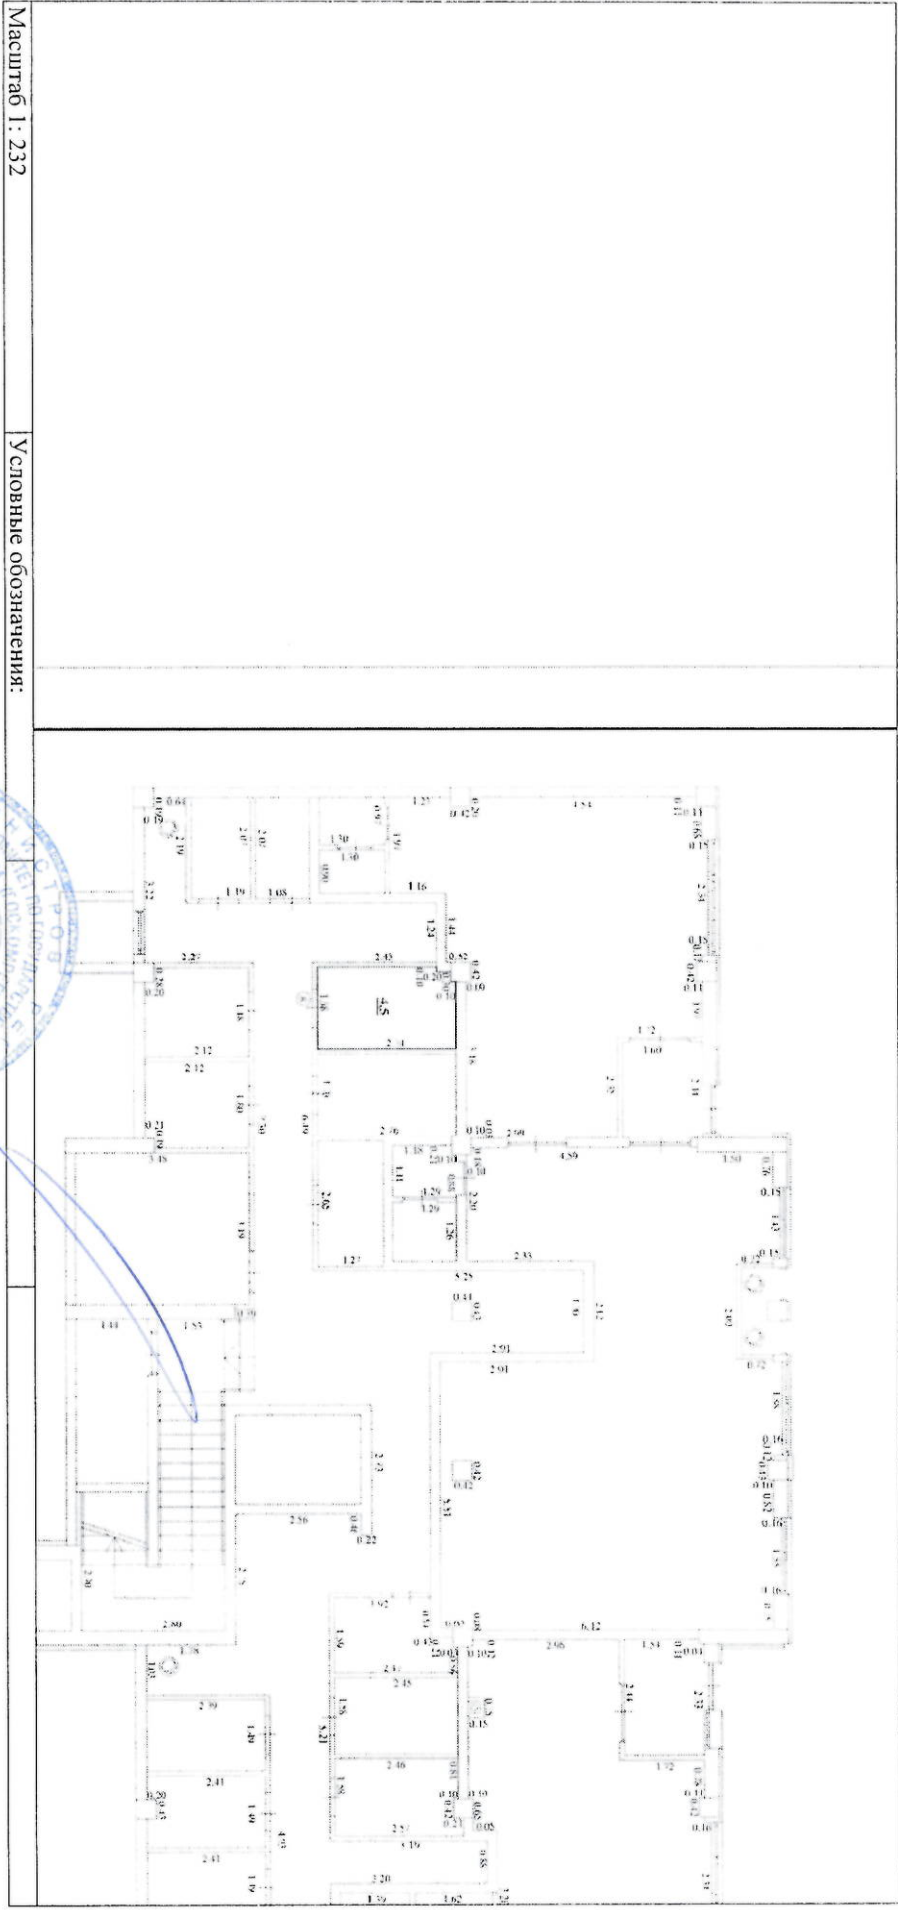

Масштаб 1:232      Условные обозначения:

ведущий специалист	полное наименование должности
О. А. Рыжкова	инициалы, фамилия

**СПЕЦИАЛИСТ - ЭКСПЕРТ**



**ЗАХАРЧЕНКО И. В.**




Здание

(вид объекта недвижимости)

Лист № 29    раздела 5    Всего листов раздела 5: 44    Всего разделов: 3    Всего листов выписки: 47

"27" декабря 2017 г. № 90/ИСХ/2017-1058767

Кадастровый номер: 90:22:010306:2997    Номер этажа (этажей):

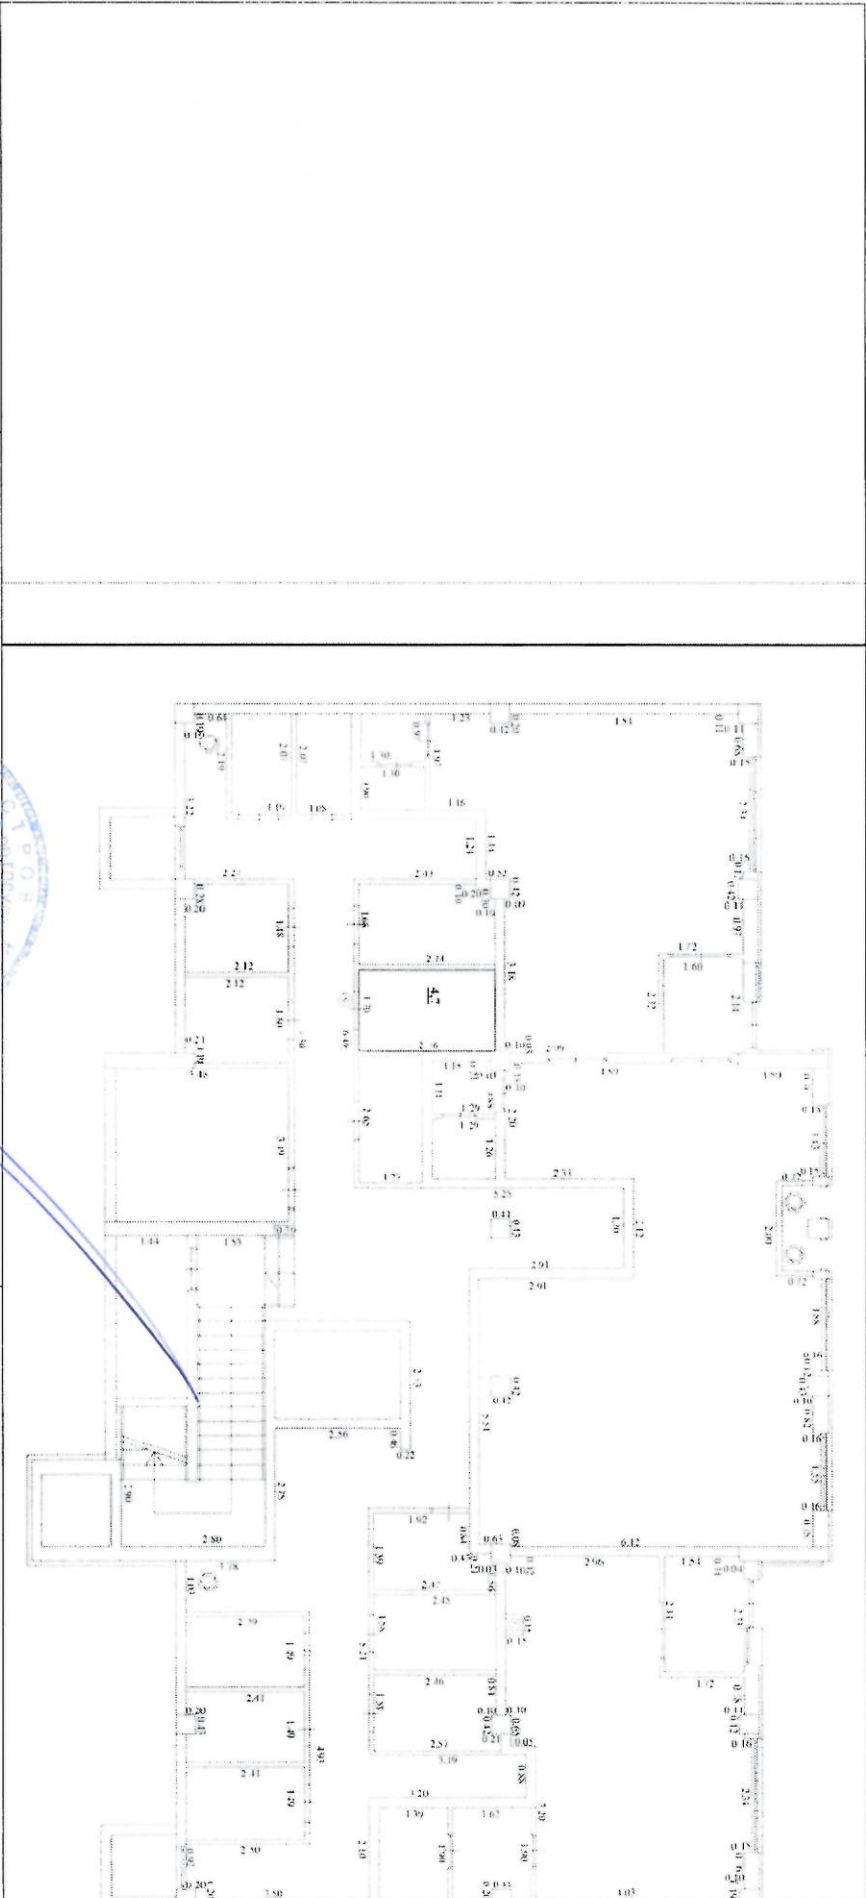

Масштаб 1: 248    Условные обозначения:

ведущий специалист    полное наименование должности  
М.П.    подпись    О. А. Рыжкова    инициалы, фамилия

СПЕЦИАЛИСТ-ЭКСПЕРТ




ЗАХАРЧЕНКО И. В.



Здание  
(вид объекта недвижимости)

Лист № 31	раздела 5	Всего листов раздела 5: 44	Всего разделов: 3	Всего листов выписки: 47
"27" декабря 2017 г. № 90/ИСХ/2017-1058767				
Кадастровый номер: 90:22:010306:2997				
Номер этажа(этажей):				

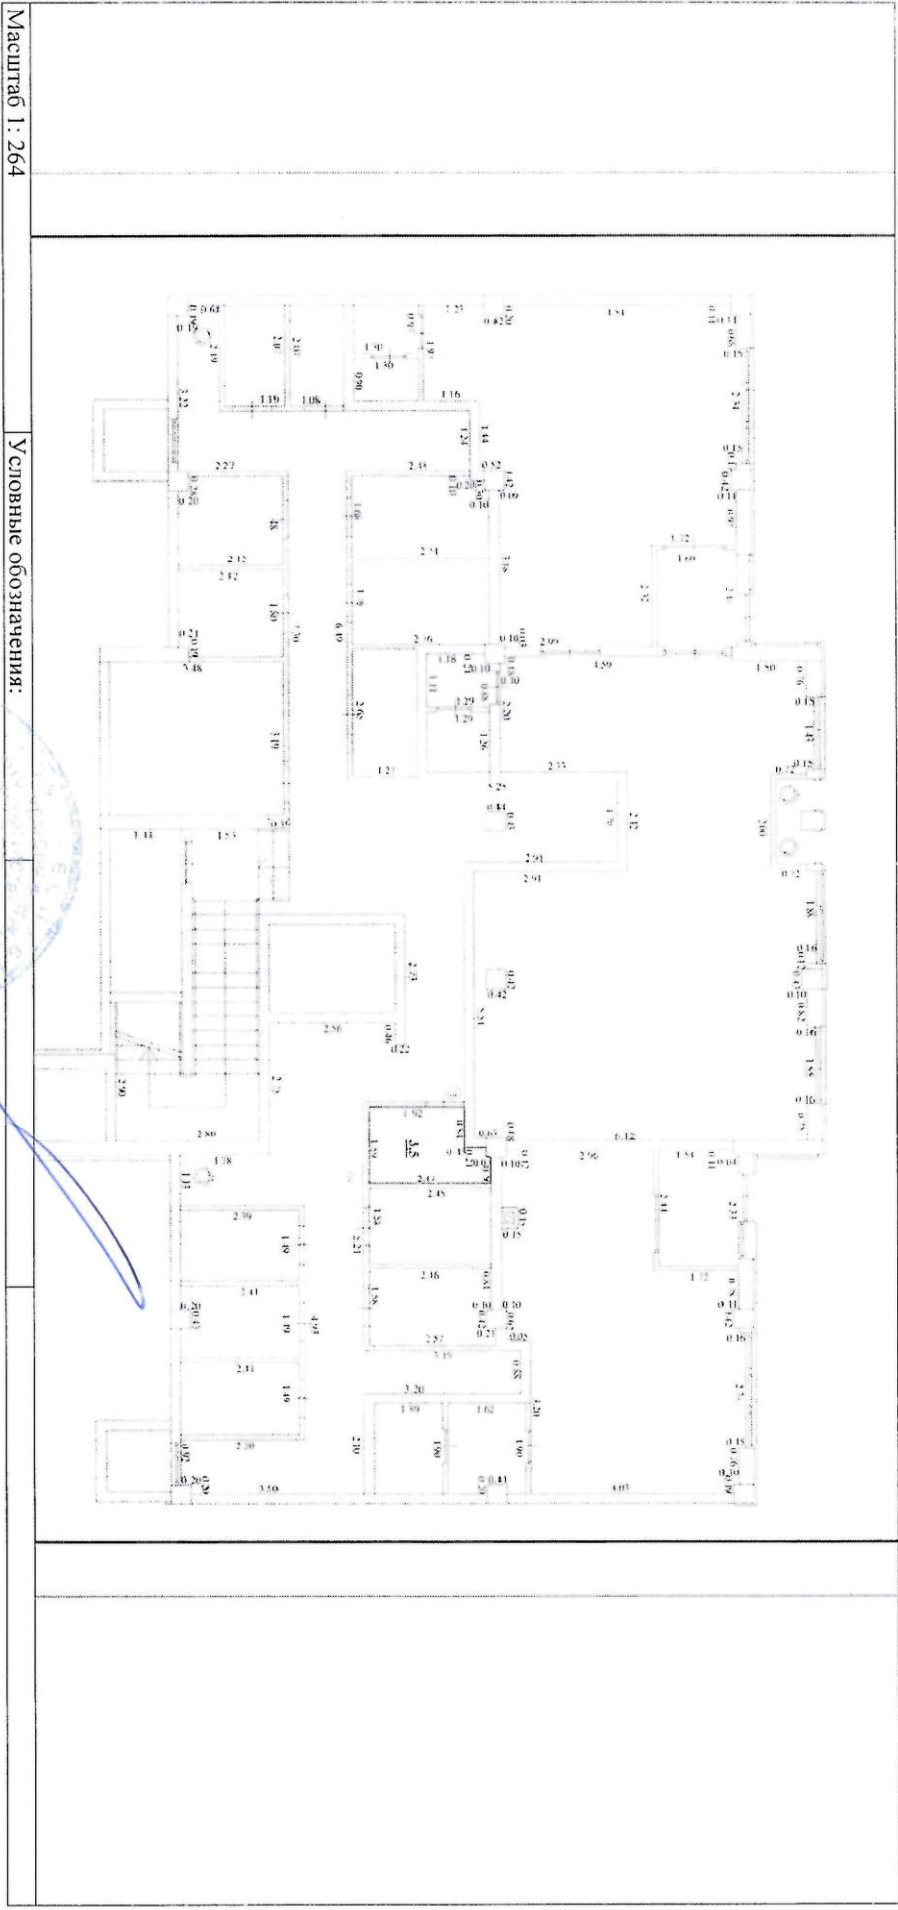

Масштаб 1: 264

Условные обозначения:

ведущий специалист	полное наименование должности	подпись	О. А. Рыжкова
		инициалы, фамилия	

СПЕЦИАЛИСТ-ЭКСПЕРТ



ЗАХАРЧЕНКО И. В




Здание  
(вид объекта недвижимости)

Лист № 32    раздела 5    Всего листов раздела 5: 44    Всего разделов: 3    Всего листов выписки: 47

"27" декабря 2017 г. № 90/ИСХ/2017-1058767

Кадастровый номер: 90:22:010306:2997    Номер этажа(этажей):

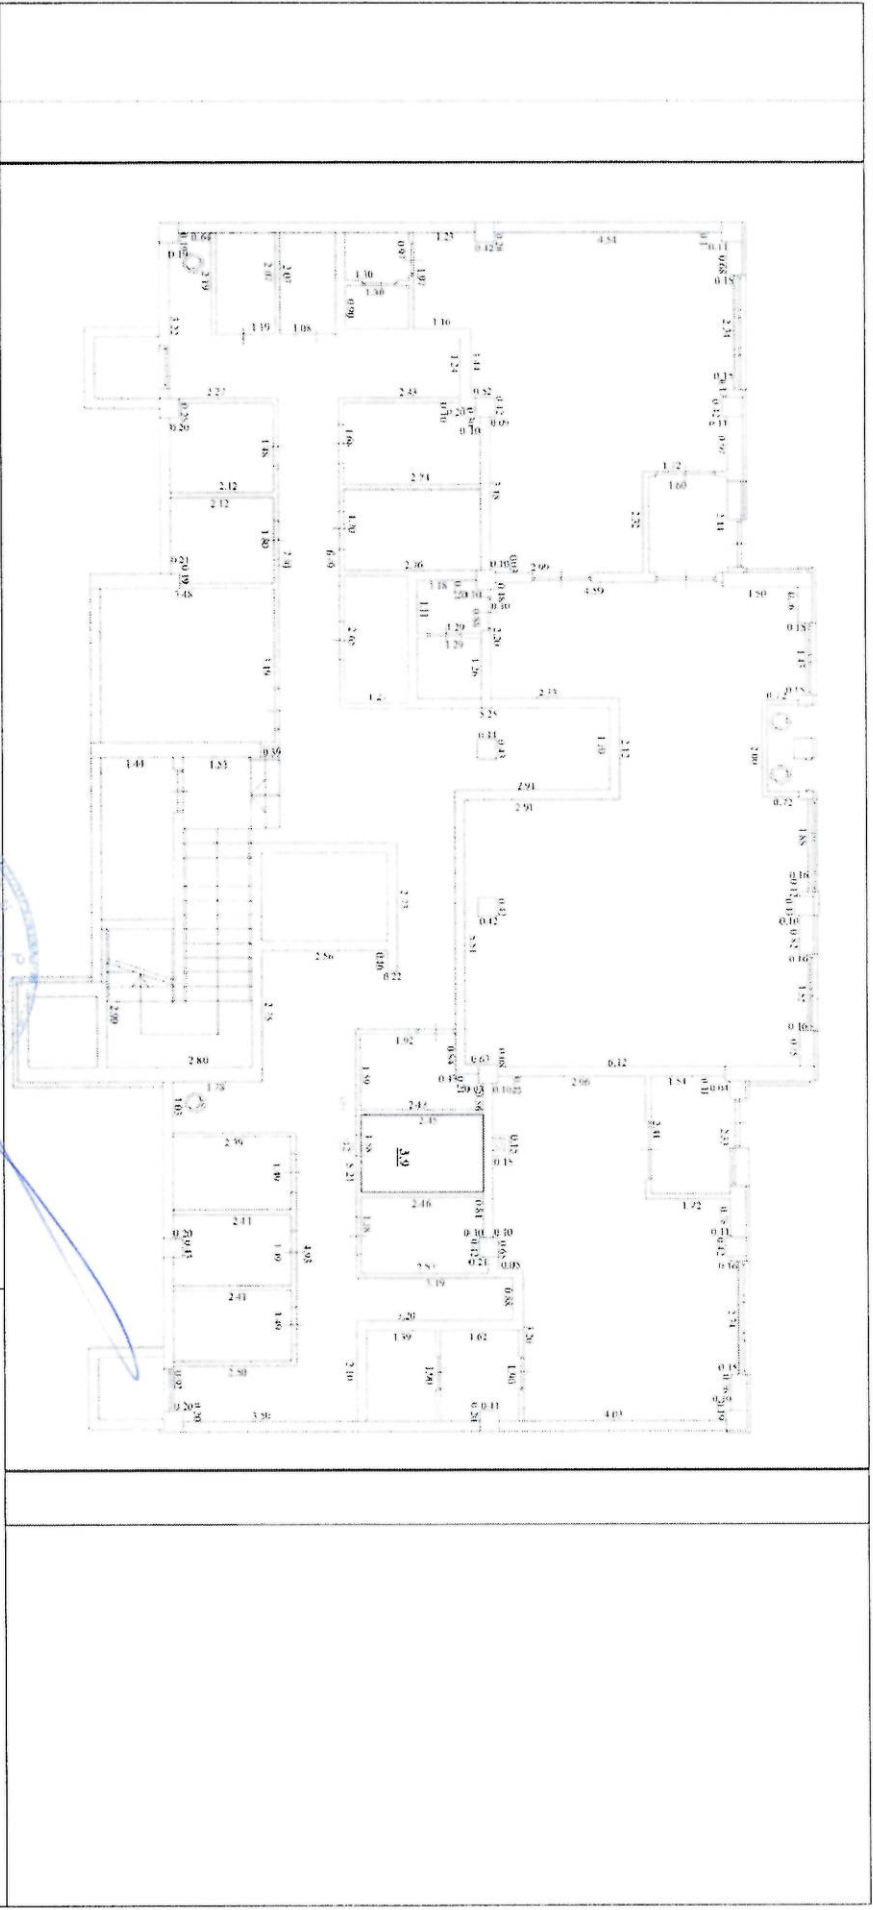

Масштаб 1 : 249    Условные обозначения:

ведущий специалист	полное наименование должности
М.П.	подпись
О. А. Рыжкова	инициалы, фамилия

СПЕЦИАЛИСТ-ЭКСПЕРТ




ЗАХАРЧЕНКО И. В

Эдание  
(вид объекта недвижимости)

Лист № 33    раздела 5    Всего листов раздела 5: 44    Всего разделов: 3    Всего листов выписки: 47

"27" декабря 2017 г. № 90/ИСХ/2017-1058767

Кадастровый номер: 90:22:010306:2997    Номер этажа (этажей):

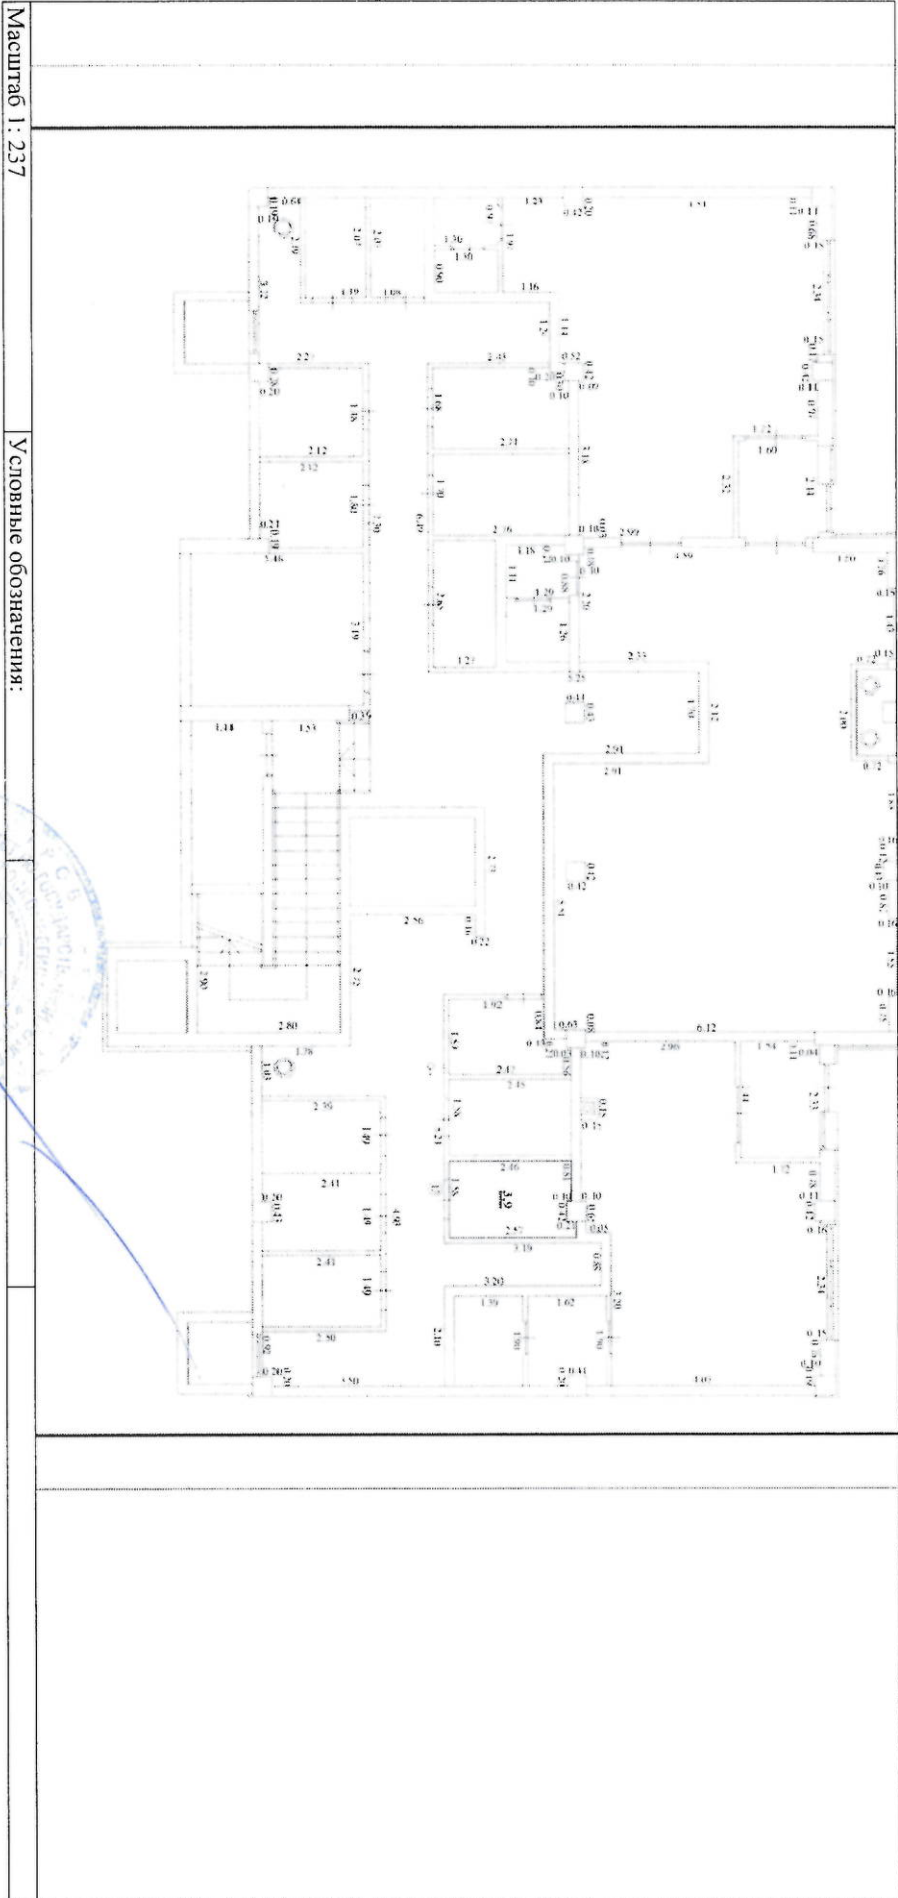


Масштаб 1 : 237    Условные обозначения:

ведущий специалист	полный наименование должности	подпись	О. А. Рыжкова
		М.П.	инициалы, фамилия

СПЕЦИАЛИСТ-ЭКСПЕРТ

САХАРЧЕНКО И. В.

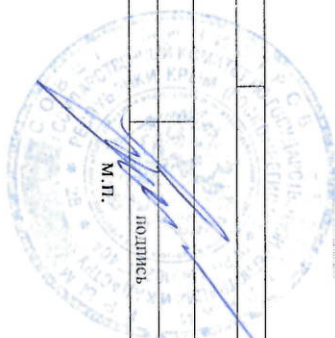





Здание  
(вид объекта недвижимости)

Лист № 35	раздела 5	Всего листов раздела 5: 44	Всего разделов: 3	Всего листов выписки: 47
"27" декабря 2017 г. № 90/ИСХ/2017-1058767				
Кадастровый номер: 90:22:010306:2997				
Номер этажа(этажей):				



ведущий специалист	М.П.
полное наименование должности	Модель
инициалы, фамилия	О. А. Рыжкова

СПЕЦИАЛИСТ-ЭКСПЕРТ



ЗАХАРЧЕНКО И. В


Здание

(вид объекта недвижимости)

Лист № 36    раздела 5    Всего листов раздела 5: 44    Всего разделов: 3    Всего листов выписки: 47

"27" декабря 2017 г. № 90/ИСХ/2017-1058767

Кадастровый номер: 90:22:010306:2997    Номер этажа(этажей):

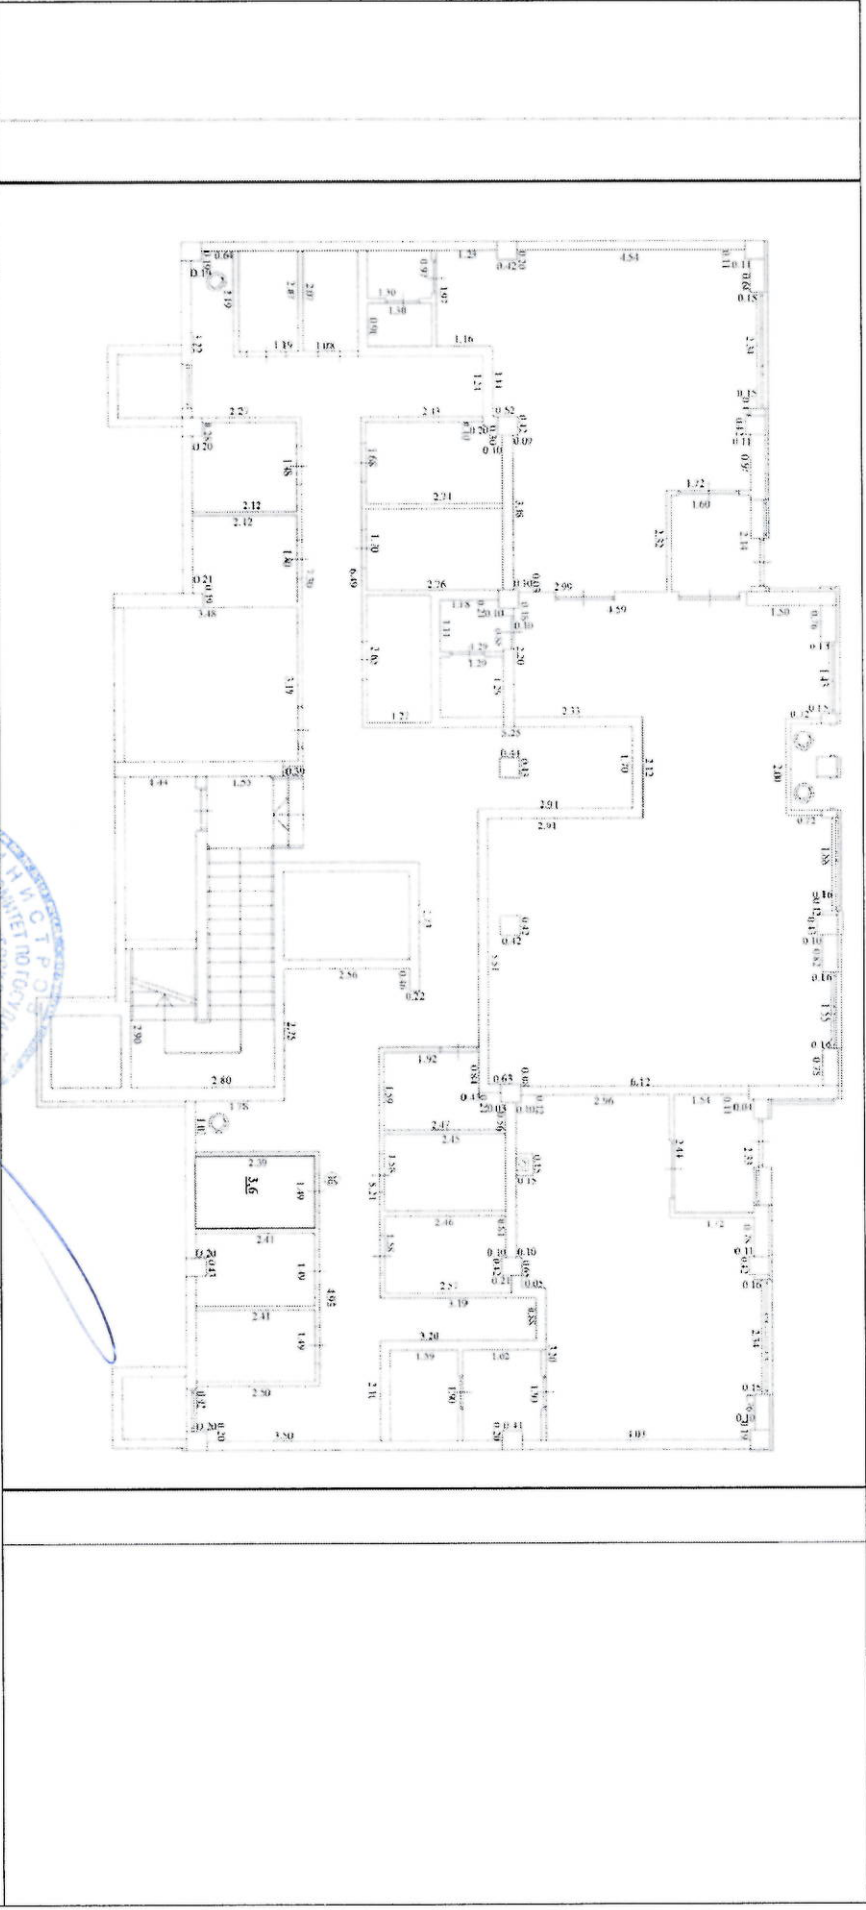

Масштаб 1 : 271    Условные обозначения:

ведущий специалист

полное наименование должности

**СПЕЦИАЛИСТ-ЭКСПЕРТ**

М.П.

подпись

О. А. Рыжкова

инициалы, фамилия


**ЗАХАРЧЕНКО И. В**

Здание  
(вид объекта недвижимости)

Лист № 37 раздела 5 | Всего листов раздела 5: 44 | Всего разделов: 3 | Всего листов выписки: 47

"27" декабря 2017 г. № 90/ИСХ/2017-1058767


Кадастровый номер: 90:22:010306:2997 | Номер этажа(этажей):

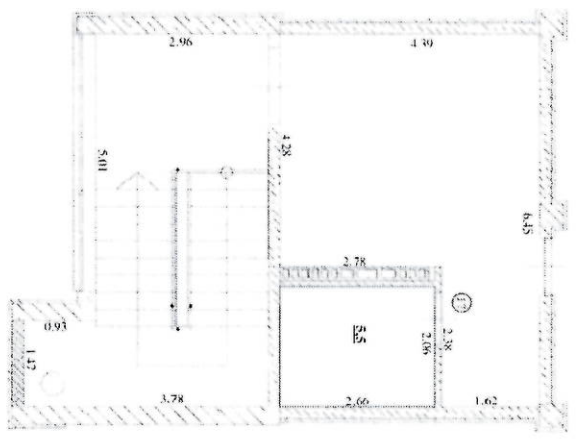

Масштаб 1 : 198 | Условные обозначения:

ведущий специалист	полное наименование должности	подпись	О. А. Рязкова
--------------------	-------------------------------	---------	---------------

**СПЕЦИАЛИСТ-ЭКСПЕРТ**

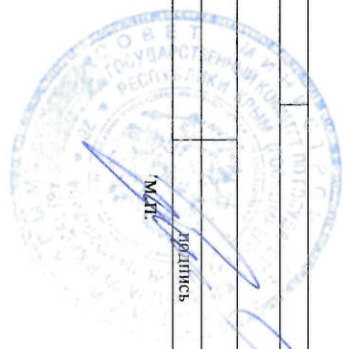


**ЗАХАРЧЕНКО И. В**



Здание  
(вид объекта недвижимости)

Лист № 38	раздела 5	Всего листов раздела 5: 44	Всего разделов: 3	Всего листов выписки: 47
№27" декабря 2017 г. № 90/ИСХ/2017-1058767				Кадастровый номер: 90:22:010306:2997
				Номер этажа(этажей):

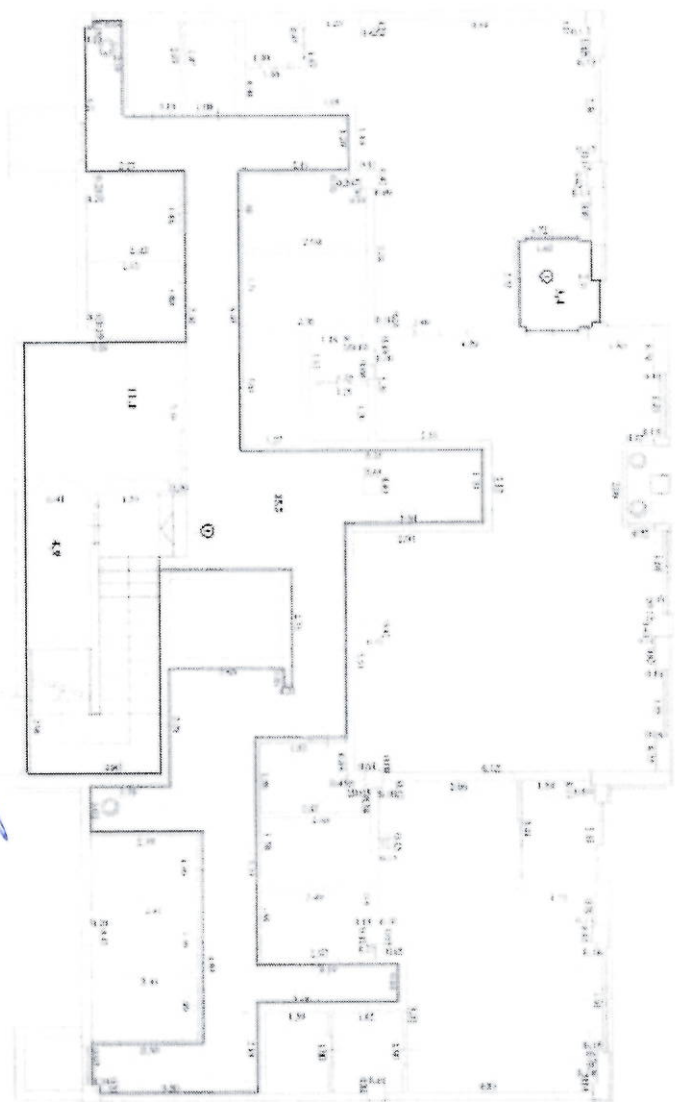

Масштаб 1 : 379

Условные обозначения:
-----------------------

ведущий специалист	
полное наименование должности	
подпись	О. А. Рыжкова
	инициалы, фамилия

**СПЕЦИАЛИСТ-ЭКСПЕРТ**

М.П.

**ЗАХАРЧЕНО И. В**




Здание  
(вид объекта недвижимости)

Лист № 39 раздела 5 | Всего листов раздела 5: 44 | Всего разделов: 3 | Всего листов выписки: 47

"27" декабря 2017 г. № 90/ИСХ/2017-1058767

Кадастровый номер: 90:22:010306:2997 | Номер этажа(этажей):

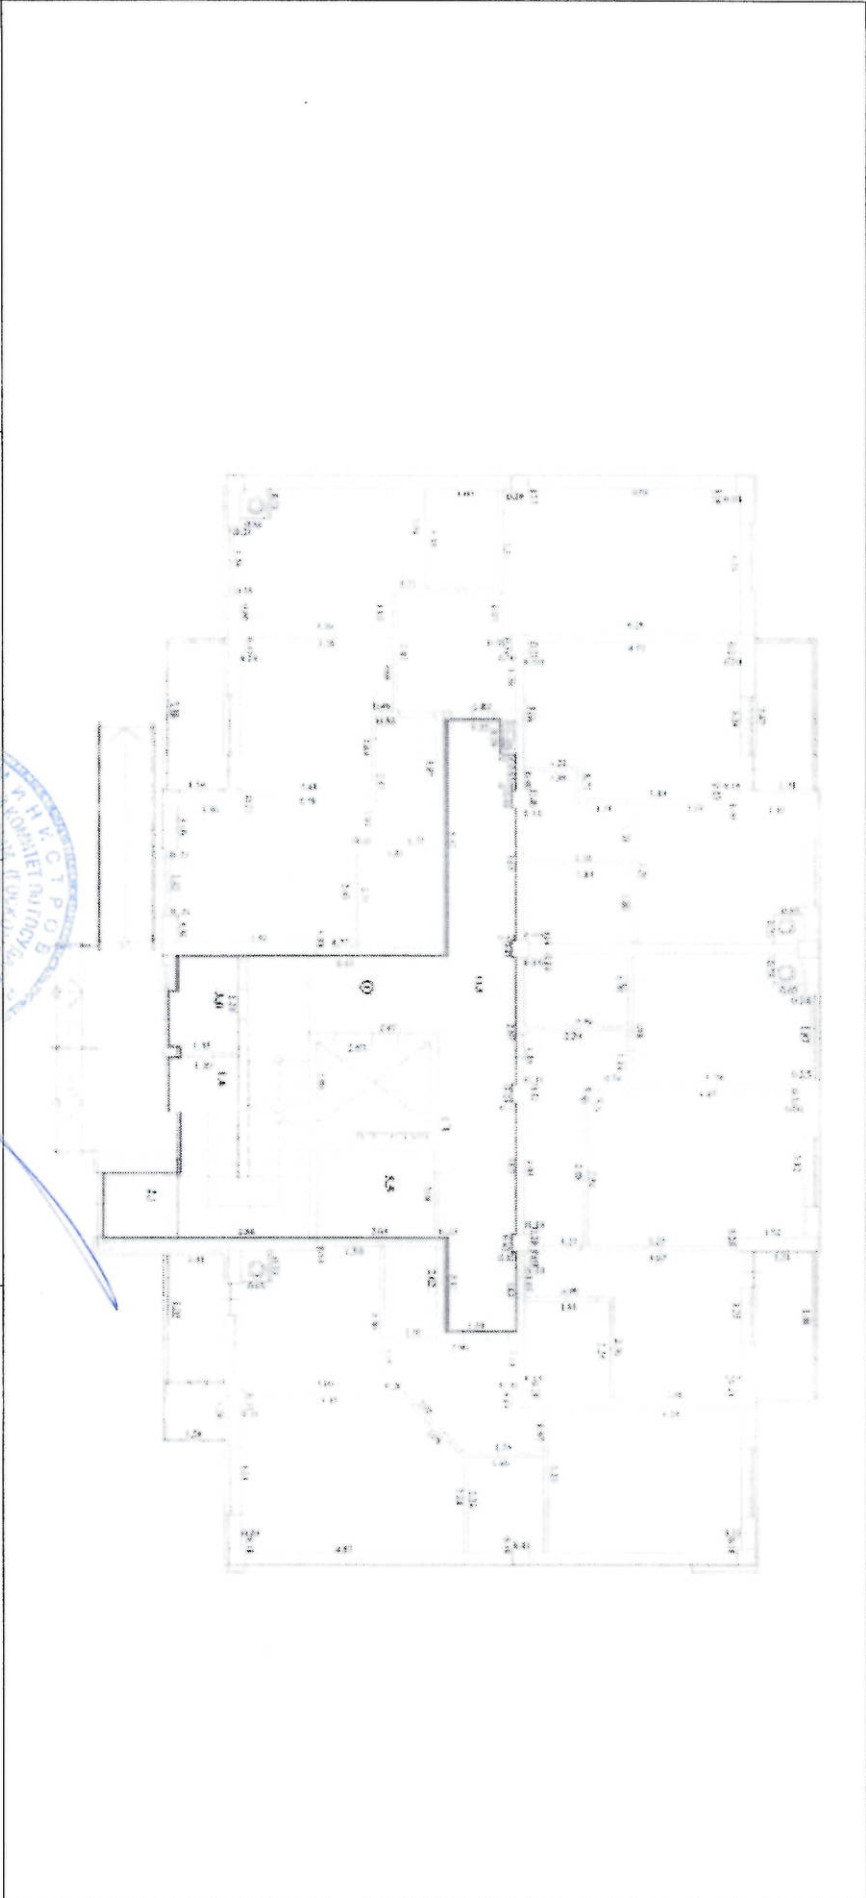

Масштаб 1 : 298 | Условные обозначения:

ведущий специалист			О. А. Рязкова
полное наименование должности		подпись	инициалы, фамилия

СПЕЦИАЛИСТ-ЭКСПЕРТ




ЗАХАРЧЕНКО И. В.

Этажи  
(вид объекта недвижимости)

Лист № 40 раздела 5 | Всего листов раздела 5: 44 | Всего разделов: 3 | Всего листов выписки: 47

"27" декабря 2017 г. № 90/ИСХ/2017-1058767

Кадастровый номер: 90:22:010306:2997 | Номер этажа(этажей):

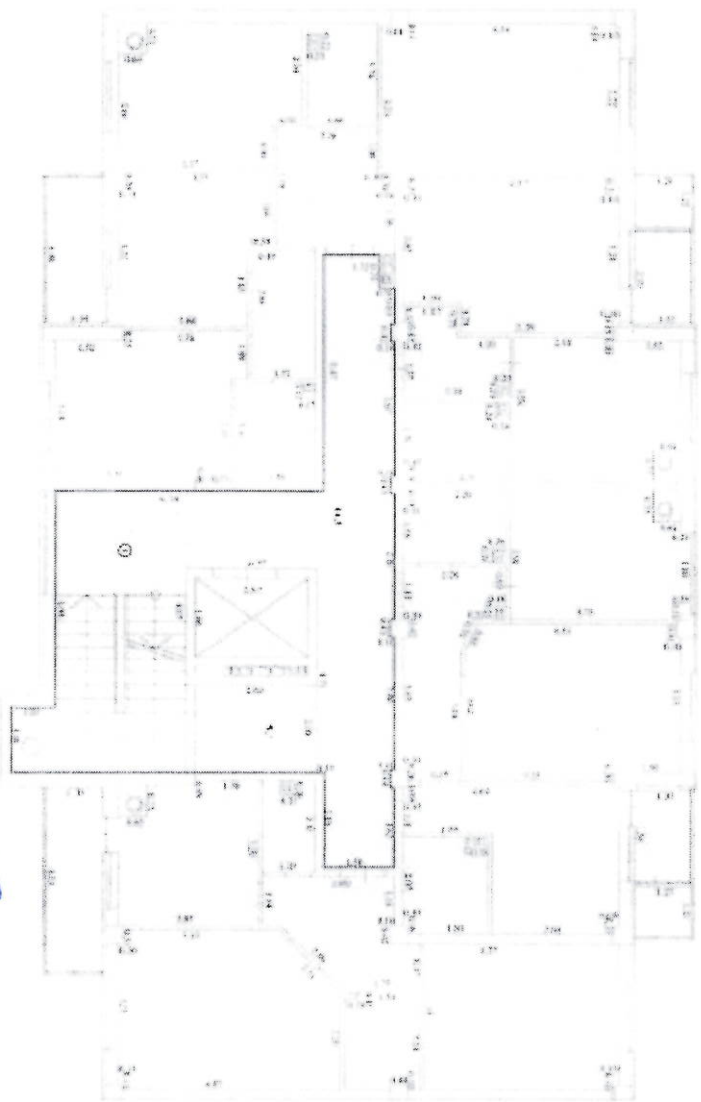

Масштаб 1 : 290 | Условные обозначения:

ведущий специалист	Подпись	О. А. Рыжкова
полное наименование должности	М.П.	инициалы, фамилия

**СПЕЦИАЛИСТ-ЭКСПЕРТ**



**ЗАХАРЧЕНКО И. В**



Здание


(вид объекта недвижимости)

Лист № 41    раздела 5    Всего листов раздела 5: 44    Всего разделов: 3    Всего листов выписки: 47

"27" декабря 2017 г. № 90/ИСХ/2017-1058767

Кадастровый номер: 90:22:010306:2997

Номер этажа(этажей):

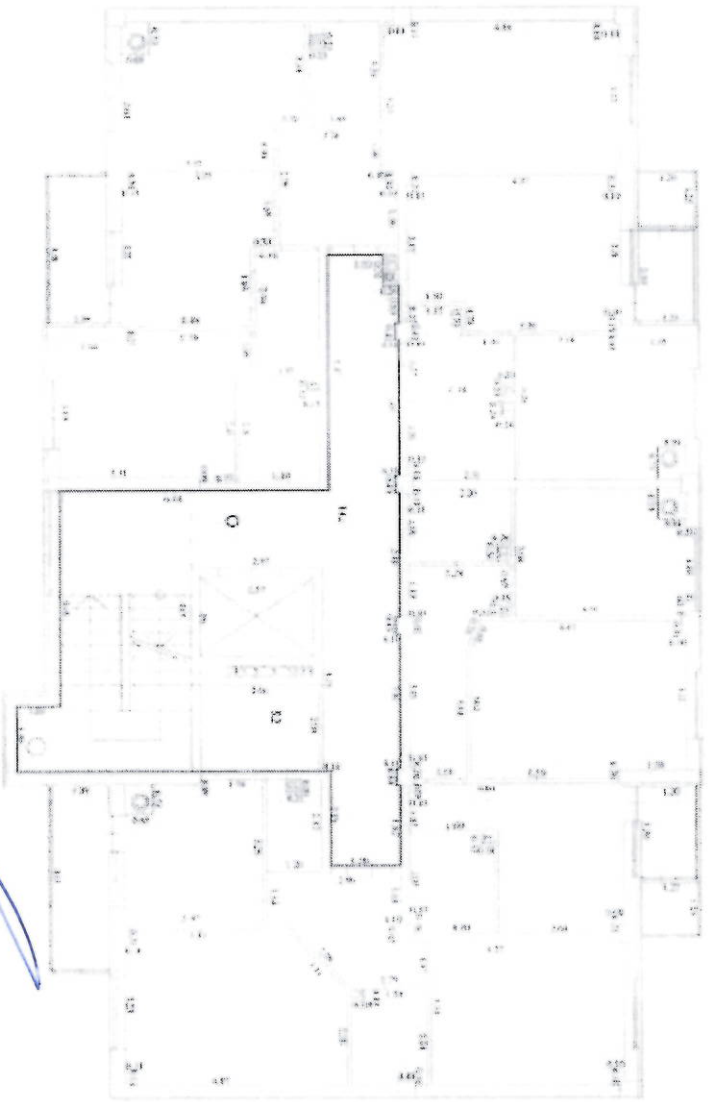

Масштаб 1:368    Условные обозначения:

ведущий специалист	подпись	О. А. Рыжкова
полное наименование должности	М.П.	инициалы, фамилия

СПЕЦИАЛИСТ-ЭКСПЕРТ




ЗАХАРЧЕНКО И. В.

Здание  
(вид объекта недвижимости)

Лист № 42    раздела 5    Всего листов раздела 5: 44    Всего разделов: 3    Всего листов выписки: 47

"27" декабря 2017 г. № 90/ИСХ/2017-1058767

Кадастровый номер: 90:22:010306:2997    Номер этажа(этажей):

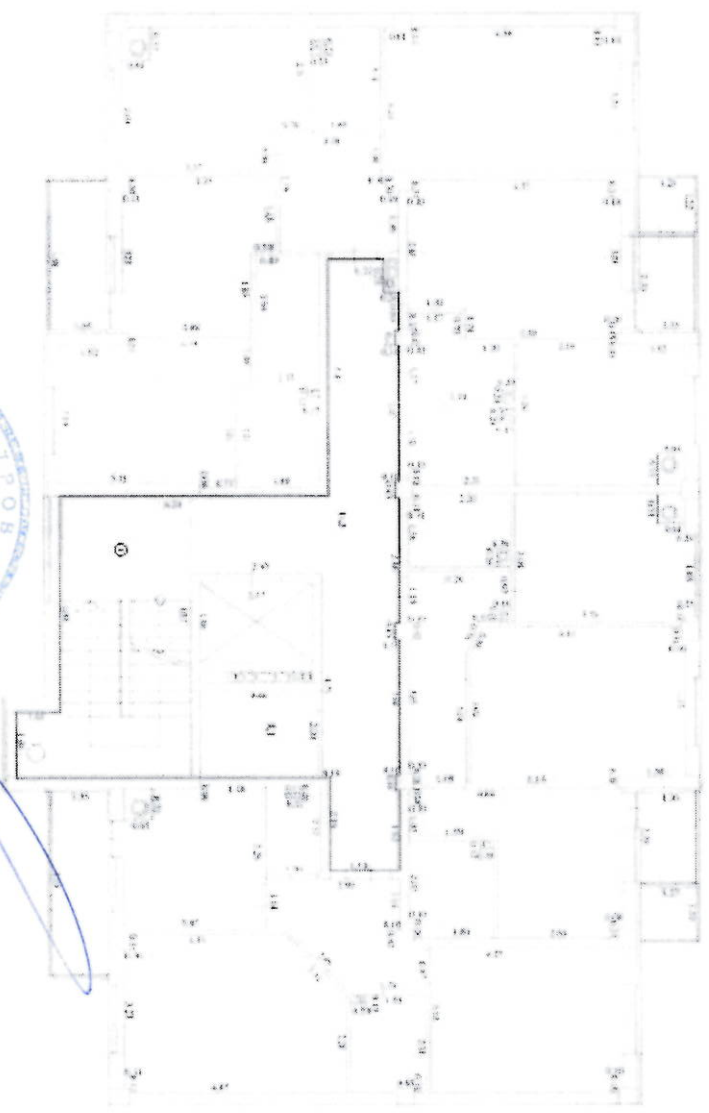

Масштаб 1 : 307    Условные обозначения:

ведущий специалист		
полное наименование должности		
М.П.	подпись	О. А. Рыжкова
		инициалы, фамилия


**СПЕЦИАЛИСТ - ЭКСПЕРТ**

Здание  
(вид объекта недвижимости)

Лист № 43    раздела 5    Всего листов раздела 5: 44    Всего разделов: 3    Всего листов выписки: 47

"27" декабря 2017 г. № 90/ИСХ/2017-1058767

Кадастровый номер: 90:22:010306:2997    Номер этажа(этажей):

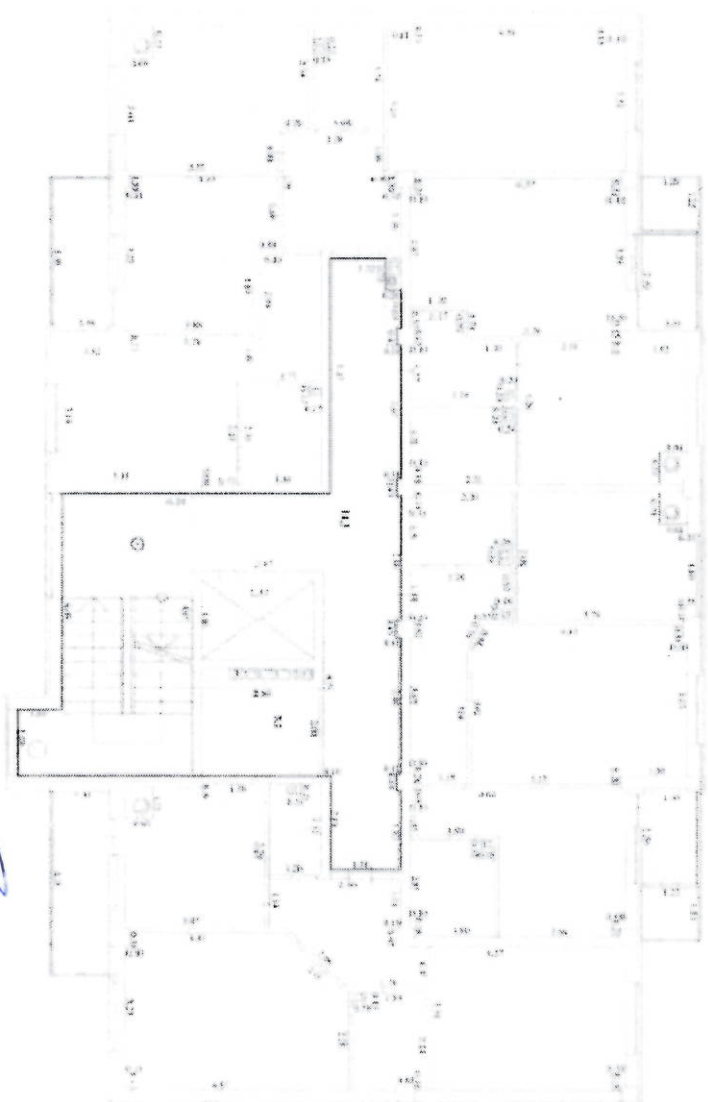

Масштаб 1:316    Условные обозначения:

ведущий специалист		О. А. Рыжкова
полное наименование должности	подпись	инициалы, фамилия

СПЕЦИАЛИСТ ЭКСПЕРТ

М.П.

ЗАХАРЧЕНКО И. В.




Здание  
(вид объекта недвижимости)

Лист № 44    раздела 5    Всего листов раздела 5: 44    Всего разделов: 3    Всего листов выписки: 47

"27" декабря 2017 г. № 90/ИСХ/2017-1058767

Кадастровый номер: 90:22:010306:2997    Номер этажа(этажей):

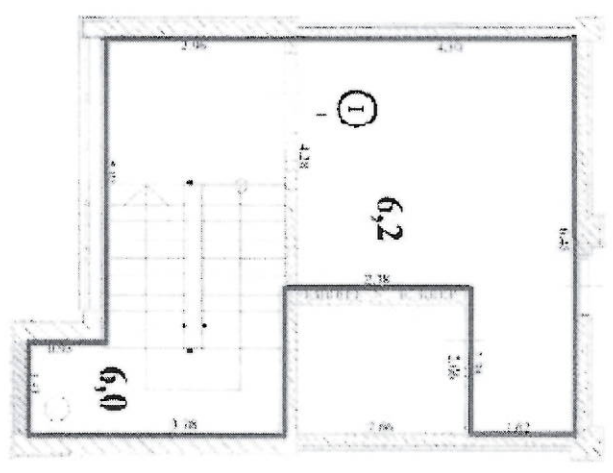

Масштаб 1:199    Условные обозначения:

ведущий специалист	подпись	О. А. Рыжкова
полное наименование должности		инициалы, фамилия

**СПЕЦИАЛИСТ-ЭКСПЕРТ**



**ЗАХАРЧЕНКО И. В**  
**ЗАХАРЧЕНКО И. В**