

Государственный комитет по государственной регистрации и кадастру Республики Крым

(полное наименование органа регистрации прав)

Выписка из Единого государственного реестра недвижимости об основных характеристиках и зарегистрированных правах на объект недвижимости

Сведения об основных характеристиках объекта недвижимости

В Единый государственный реестр недвижимости внесены следующие сведения:

Раздел I Лист I

Здание	
(вид объекта недвижимости)	
Лист № 1	Всего листов раздела I: 2
Всего листов выписки: 43	
"16" февраля 2018 г. № 90/ИСХ/2018-137335	
Кадастровый номер:	90:22:010306:3104
Номер кадастрового квартала:	90:22:010306
Дата присвоения кадастрового номера:	16.02.2018
Ранее присвоенный государственный учетный номер:	данные отсутствуют
Адрес:	Республика Крым, г Симферополь, ул Батурина, д 79
Площадь, м ² :	1421.0
Назначение:	Многоквартирный дом
Наименование:	данные отсутствуют
Количество этажей, в том числе подземных этажей:	6
Год ввода в эксплуатацию по завершении строительства:	данные отсутствуют
Год завершения строительства:	2017
Кадастровая стоимость, руб.:	не определена
Кадастровые номера иных объектов недвижимости, в пределах которых расположен объект недвижимости:	90:22:010306:149
Кадастровые номера помещений, машино-мест, расположенных в здании или сооружении:	90:22:010306:3137, 90:22:010306:3105, 90:22:010306:3106, 90:22:010306:3107, 90:22:010306:3108, 90:22:010306:3109, 90:22:010306:3110, 90:22:010306:3111, 90:22:010306:3112, 90:22:010306:3113, 90:22:010306:3114, 90:22:010306:3115, 90:22:010306:3116, 90:22:010306:3117, 90:22:010306:3118, 90:22:010306:3119, 90:22:010306:3138, 90:22:010306:3121, 90:22:010306:3122, 90:22:010306:3123, 90:22:010306:3124, 90:22:010306:3125, 90:22:010306:3126, 90:22:010306:3127, 90:22:010306:3128, 90:22:010306:3129, 90:22:010306:3130, 90:22:010306:3131, 90:22:010306:3132, 90:22:010306:3133, 90:22:010306:3134, 90:22:010306:3135, 90:22:010306:3136, 90:22:010306:3120
Кадастровые номера объектов недвижимости, входящих в состав единого недвижимого комплекса, предприятия как имущественного комплекса:	
Сведения об отнесении жилого помещения к определенному виду жилых помещений специализированного жилищного фонда, к жилым помещениям наемного дома социального использования или наемного дома коммерческого использования:	
Кадастровые номера объектов недвижимости, входящих в состав единого недвижимого комплекса, предприятия как имущественного комплекса:	
Сведения об отнесении жилого помещения к определенному виду жилых помещений специализированного жилищного фонда, к жилым помещениям наемного дома социального использования или наемного дома коммерческого использования:	
главный консультант	И. В. Макаров
полное наименование должности	инициалы, фамилия
СПЕЦИАЛИСТ	ЗАХАРЧЕНКО И. В.



Здание (вид объекта недвижимости)	
Лист № 2	Всего листов раздела 1: 2
раздела 1	Всего листов выписки: 43
"16" февраля 2018 г. № 90/ИСХ/2018-137335	
Кадастровый номер: 90:22:010306:3104	
Статус записи об объекте недвижимости: Сведения об объекте недвижимости имеют статус "актуальные"	
Особые отметки: СК кадастрового округа, зона 2: Сведения, необходимые для заполнения Раздела 2 "Сведения о зарегистрированных правах", отсутствуют.	
Получатель выписки:	
главный консультант	
И. В. Макаров	
полное наименование должности	
инициалы, фамилия	

СПЕЦИАЛИСТ - ЭКСПЕРТ



ЗАХАРЧЕНКО И. В.

Выписка из Единого государственного реестра недвижимости об основных характеристиках и зарегистрированных правах на объект недвижимости

Описание местоположения объекта недвижимости

Раздел 4 Лист 3

Здание

(вид объекта недвижимости)

Всего листов выписки: 43

Всего разделов: 3


Всего листов раздела 4: 1

"16" февраля 2018 г. № 90/ИСХ/2018-137335

90:22:010306:3104

Кадастровый номер:

Схема расположения объекта недвижимости на земельном(ых) участке(ах)

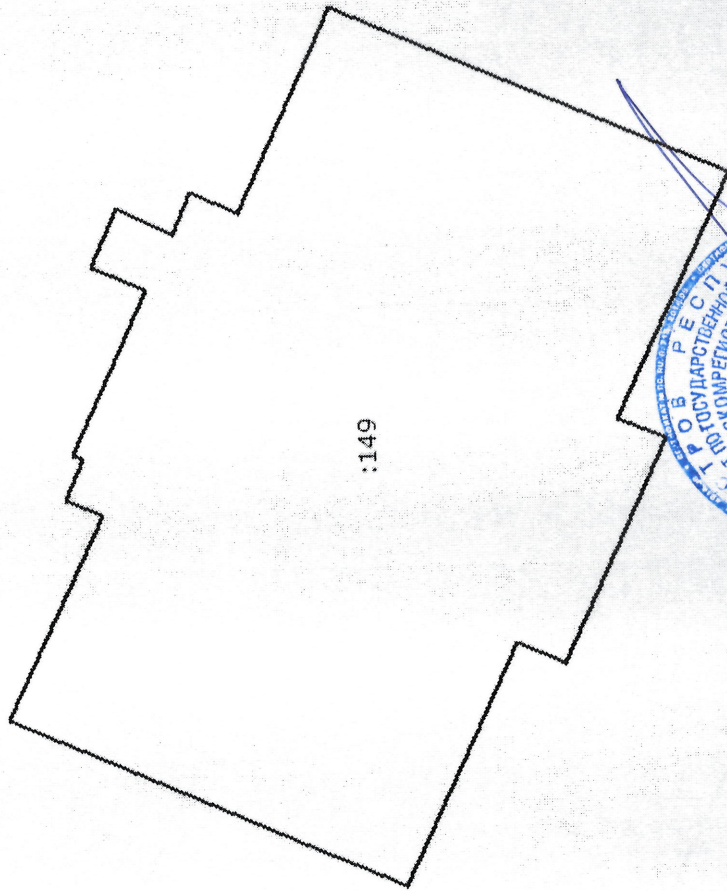

Масштаб 1: 200

Условные обозначения:

И. В. Макаров

подпись: фамилия
ЗАХАРЧЕНКО И. В.

главный консультант

полное наименование должности

СПЕЦИАЛИСТ-ЭКСПЕРТ




Выписка из Единого государственного реестра недвижимости об основных характеристиках и зарегистрированных правах на объект недвижимости

План расположения помещения, машино-места на этаже (плане этажа)

Раздел 5 Лист 4

Здание		
(вид объекта недвижимости)		
Лист № 1	раздела 5	Всего листов раздела 5: 40
		Всего разделов: 3
Всего листов выписки: 43		
"16" февраля 2018 г. № 90/ИСХ/2018-137335		
Номер этажа(этажей):		
Катастровый номер: 90:22:010306:3104		

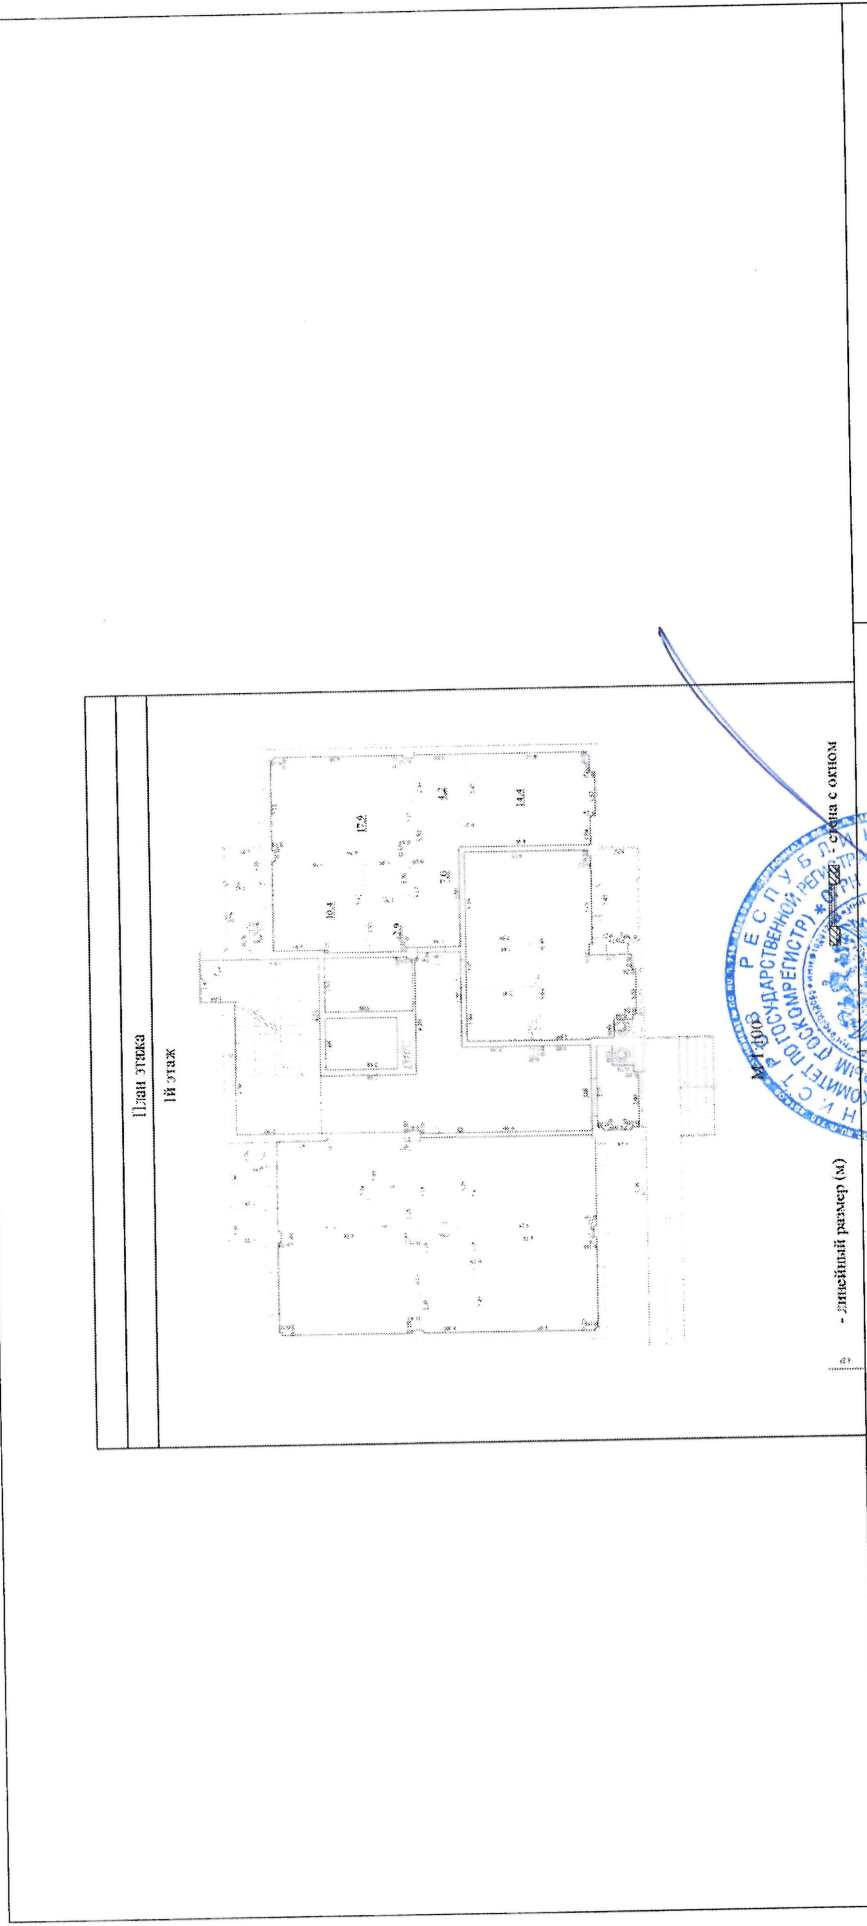

Масштаб 1: 413	Условные обозначения:
----------------	-----------------------



главный консультант	И. В. Макаров
подпись	инициалы, фамилия
СПЕЦИАЛИСТ ЗАХАРЧЕНКО И.В.	

Здание

(вид объекта недвижимости)

Всего листов выписки: 43

Всего разделов: 3


Всего листов раздела 5: 40

"16" февраля 2018 г. № 90/ИСХ/2018-137335

Номер этажа(этажей):

Кадастровый номер: 90:22:010306:3104

План этажа
II этаж

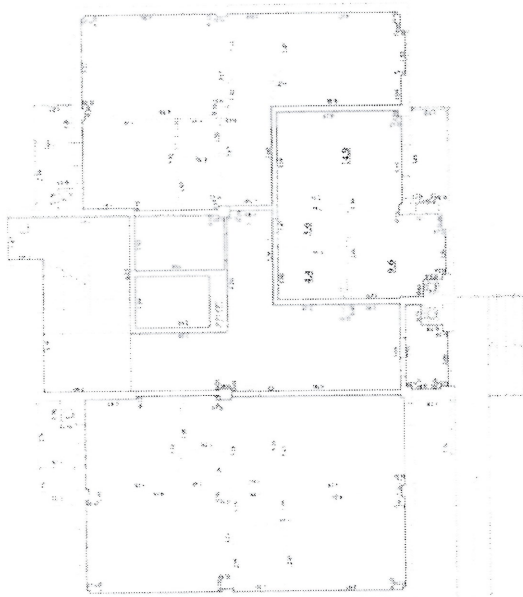

М 1:100

- линейный размер (м)
- стена с окном
- стена с дверью
- стены и перегородки

Условные обозначения:

Масштаб 1: 416



И. В. Макаров
инициалы, фамилия

главный консультант
полное наименование должности
СПЕЦИАЛИСТ-ЭКСПЕРТ

ЗАХАРЧЕНКО И. В

Здание

(вид объекта недвижимости)


Всего листов выписки: 43

Лист № 3 раздела 5 Всего листов раздела 5: 40

"16" февраля 2018 г. № 90/ИСХ/2018-137335

Номер этажа(этажей):

Кадастровый номер: 90:22:010306:3104

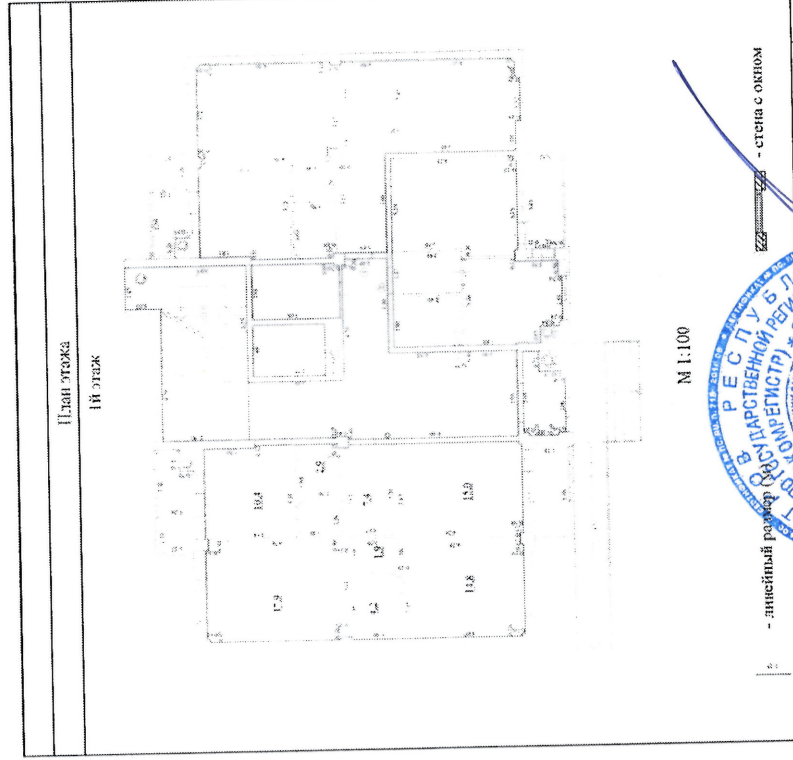


Масштаб 1: 432

Условные обозначения:

И. В. Макаров
инициалы, фамилия
ЗАХАРЧЕНКО И. В.

главный консультант
подпись **О. С. ШЕВЧЕНКО**
специалист по вопросам

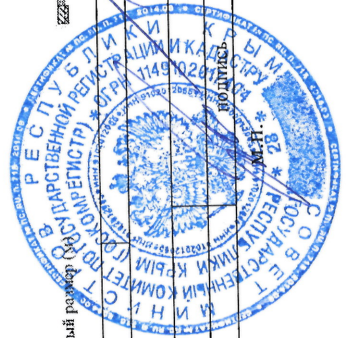

Здание

(вид объекта недвижимости)

Всего листов выписки: 43

Всего разделов: 3

Всего листов раздела 5: 40


Лист № 4

раздела 5

"16" февраля 2018 г. № 90/ИСХ/2018-137335

Номер этажа(этажей):

Кадастровый номер: 90:22:010306:3104

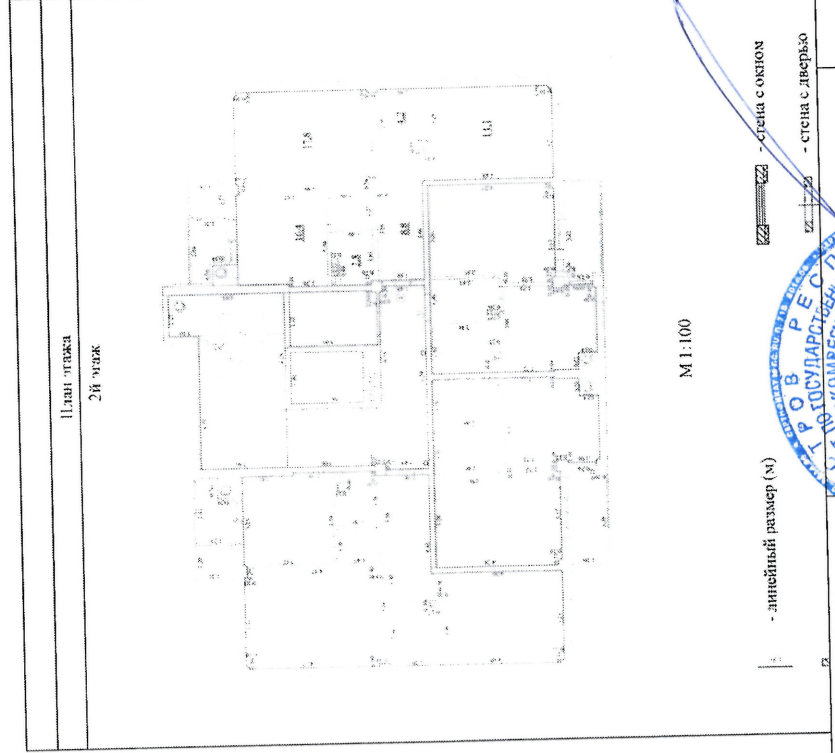

Масштаб 1: 422

Условные обозначения:

главный консультант

полное наименование должности

И. В. Макаров

инициалы, фамилия

ЗАХАРЧЕНКО И. В.



СПЕЦИАЛИСТ - ЭКСПЕРТ

Здание

(вид объекта недвижимости)

Лист № 5 раздела 5

Всего листов раздела 5: 40


Всего листов выписки: 43

"16" февраля 2018 г. № 90/ИСХ/2018-137335

Кадастровый номер: 90:22:010306:3104

Номер этажа(этажей):

План этажа
2й этаж

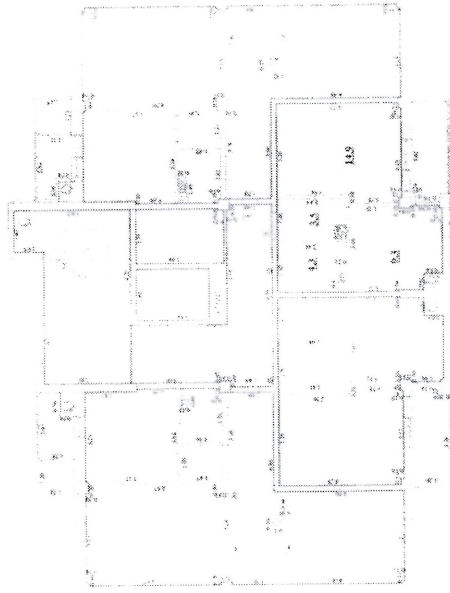

М 1:100

- лицевой размер (м)

- стена с окном

- стены и перегородки

- стена с дверью

Условные обозначения:

Масштаб 1 : 473

главный консультант

полное наименование организации

СПЕЦИАЛИСТ-ЭКСПЕРТ

И. В. Макаров

инициалы, фамилия

ЗАХАРЧЕНКО И. В.



Здание
(вид объекта недвижимости)

Всего листов выписки: 43


Всего разделов: 3

Лист № 6 раздела 5 Всего листов раздела 5: 40

"16" февраля 2018 г. № 90/ИСХ/2018-137335

Номер этажа(этажей):

Кадастровый номер: 90:22:010306:3104

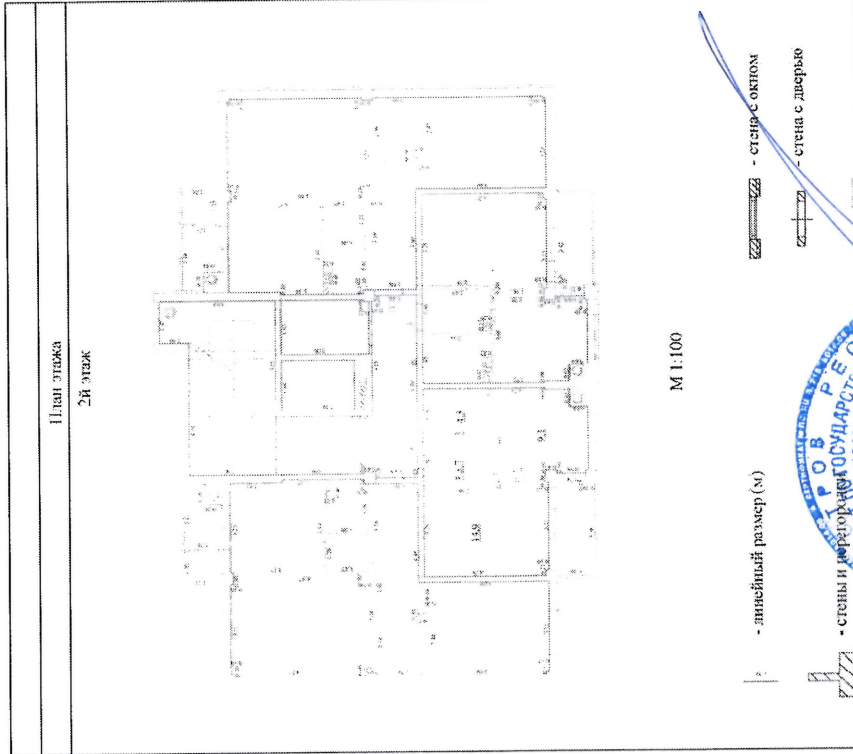

Масштаб 1:431

Условные обозначения:

главный консультант
полное наименование должности

И. В. Макаров
инициалы, фамилия

СПЕЦИАЛИСТ-ЭКСПЕРТ

ЗАХАРЧЕНКО И. В.



Здание

(вид объекта недвижимости)

Всего листов выписки: 43

Всего разделов: 3


Всего листов раздела 5: 40

Лист № 7

"16" февраля 2018 г. № 90/ИСХ/2018-137335

Номер этажа(этажей):

Кадастровый номер: 90:22:010306:3104

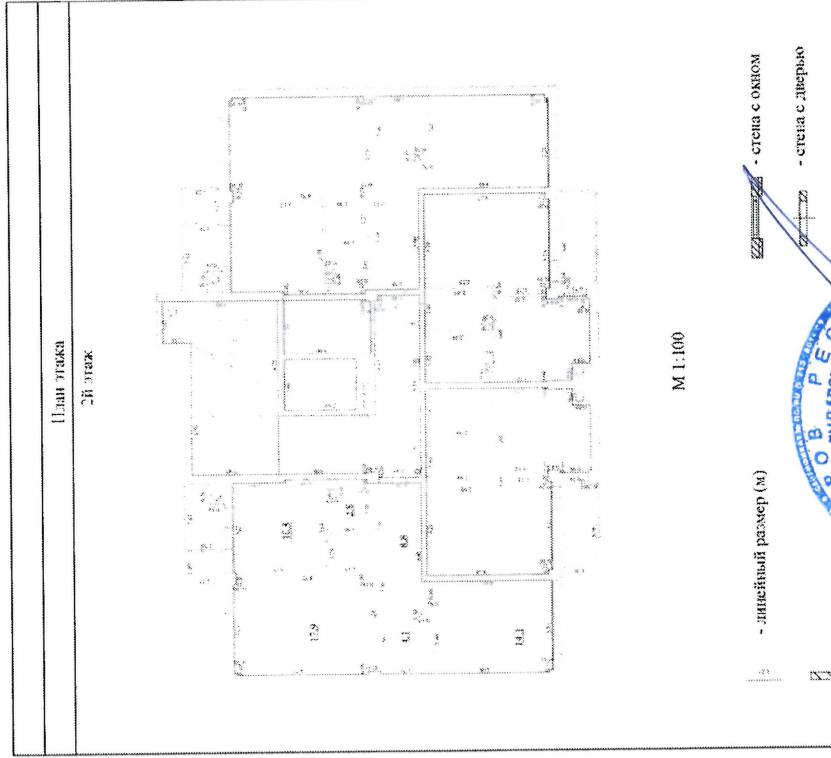

Масштаб 1: 413

Условные обозначения:

главный консультант
полное наименование должности

И. В. Макаров
инициалы, фамилия

СПЕЦИАЛИСТ - ЭКСПЕРТ

ЗАХАРЧЕНКО И. В.

Здание
(вид объекта недвижимости)

Всего листов выписки: 43

Всего разделов: 3


раздела 5

Лист № 8

"16" февраля 2018 г. № 90/ИСХ/2018-137335

Номер этажа(этажей):

Кадастровый номер: 90:22:010306:3104

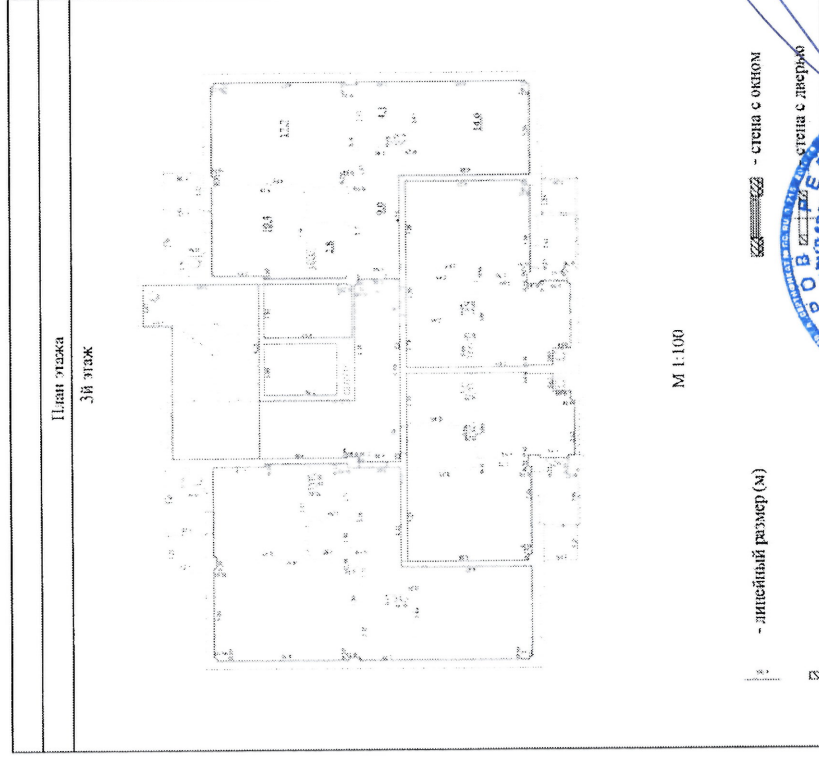

Масштаб 1: 413

Условные обозначения:

главный консультант

полное наименование организации

СПЕЦИАЛИСТ — ЖЕПЕТ

И. В. Макаров
инициалы, фамилия

ЗАХАРЧЕНКО И. В.



Здание

(вид объекта недвижимости)

Всего листов выписки: 43


Всего разделов: 3

Всего листов раздела 5: 40

"16" февраля 2018 г. № 90/ИСХ/2018-137335

Номер этажа(этажей):

Кадастровый номер: 90:22:010306:3104

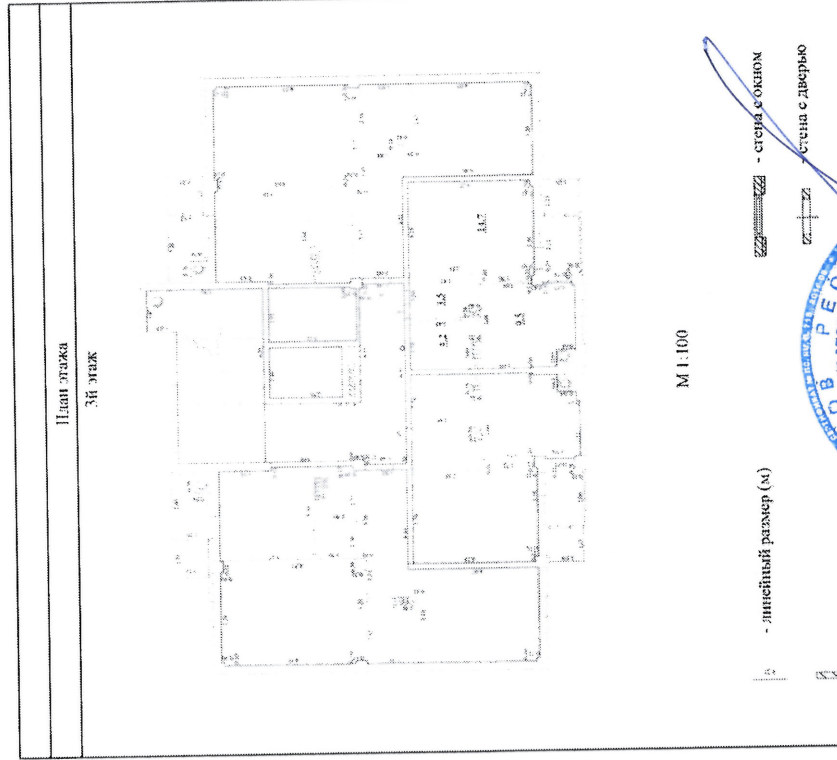

Масштаб 1: 409

Условные обозначения:



И. В. Макаров
инициалы, фамилия
ЗАХАРЧЕНКО И. В.

главный консультант
Полное наименование должности
СПЕЦИАЛИСТ-ЭКСПЕРТ

Здание

(вид объекта недвижимости)


Лист № 10 раздела 5 Всего листов раздела 5: 40

Всего листов выписки: 43

"16" февраля 2018 г. № 90/ИСХ/2018-137335

Кадастровый номер: 90:22:010306:3104

Номер этажа(этажей):

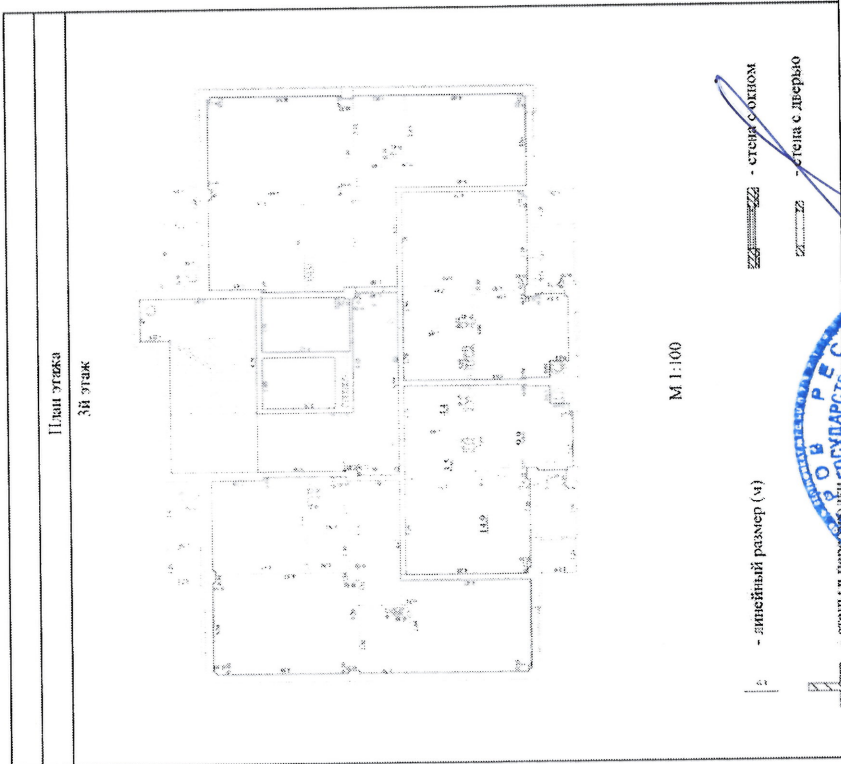

Масштаб 1: 397

Условные обозначения:

главный консультант
полное наименование должности

И. В. Макаров
инициалы, фамилия



СПЕЦИАЛИСТ - ЭКСПЕРТ

ЗАХАРЧЕНКО И.В.

Здание

(вид объекта недвижимости)

Всего листов выписки: 43

Лист № 11 раздела 5

Всего листов раздела 5: 40


Всего разделов: 3

"16" февраля 2018 г. № 90/ИСХ/2018-137335

Номер этажа(этажей):

Кадастровый номер: 90:22:010306:3104

План этажа
3й этаж

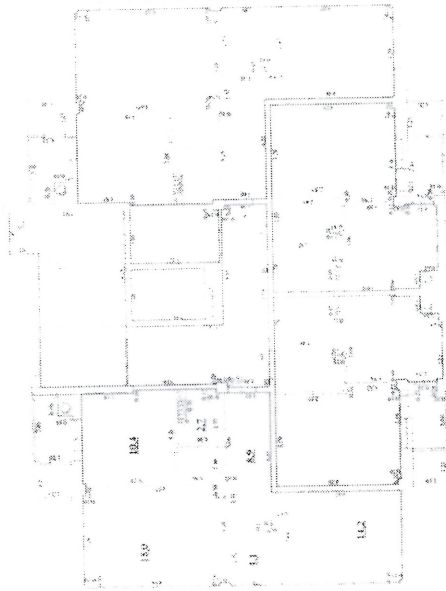

M 1:100

▨ - стены с окном
▧ - стена с дверью

▨ - лицевой размер (м)

▨ - стены и перегородки

Условные обозначения:

Масштаб 1: 374



главный консультант

И. В. Макаров
инициалы, фамилия

полное наименование должности

ЗАХАРЧЕНКО И. В.

СПЕЦИАЛИСТ-ЭКСПЕРТ

Здание

(вид объекта недвижимости)


Лист № 12 раздела 5 Всего листов раздела 5: 40

Всего листов выписки: 43

"16" февраля 2018 г. № 90/ИСХ/2018-137335

Кадастровый номер: 90:22:010306:3104

Номер этажа(этажей):

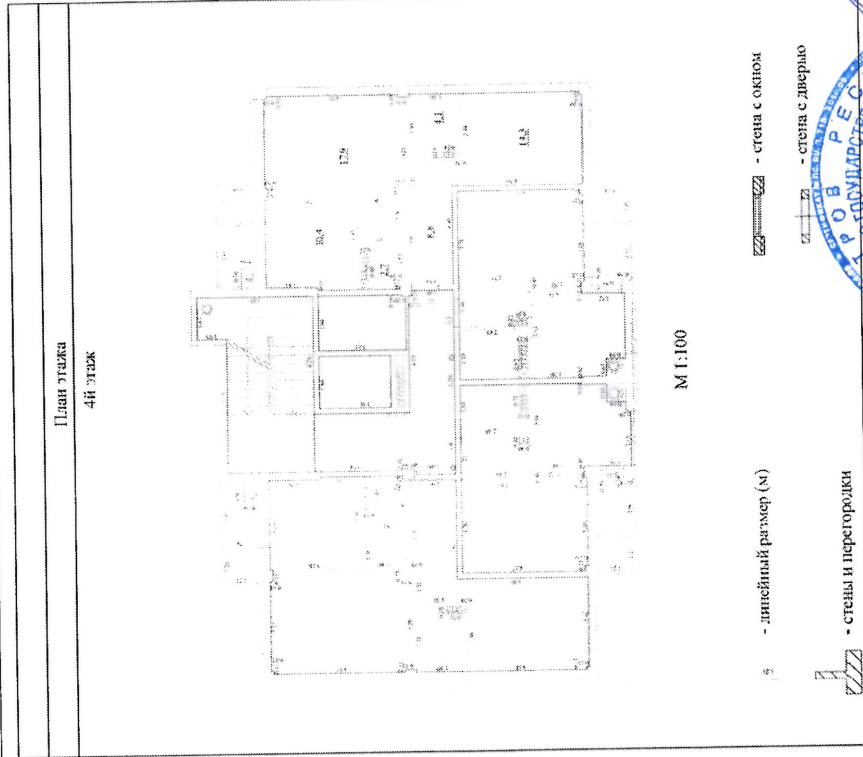

Масштаб 1 : 422

Условные обозначения:

главный консультант

полное наименование организации
СПЕЦИАЛИСТ ЭКСПЕРТ

И. В. Макаров
инициалы, фамилия

ЗАХАРЧЕНКО И. В.



Здание

(вид объекта недвижимости)

Всего листов выписки: 43


Всего разделов: 3

Всего листов раздела 5: 40

"16" февраля 2018 г. № 90/ИСХ/2018-137335

Номер этажа(этажей):

Кадастровый номер: 90:22:010306:3104

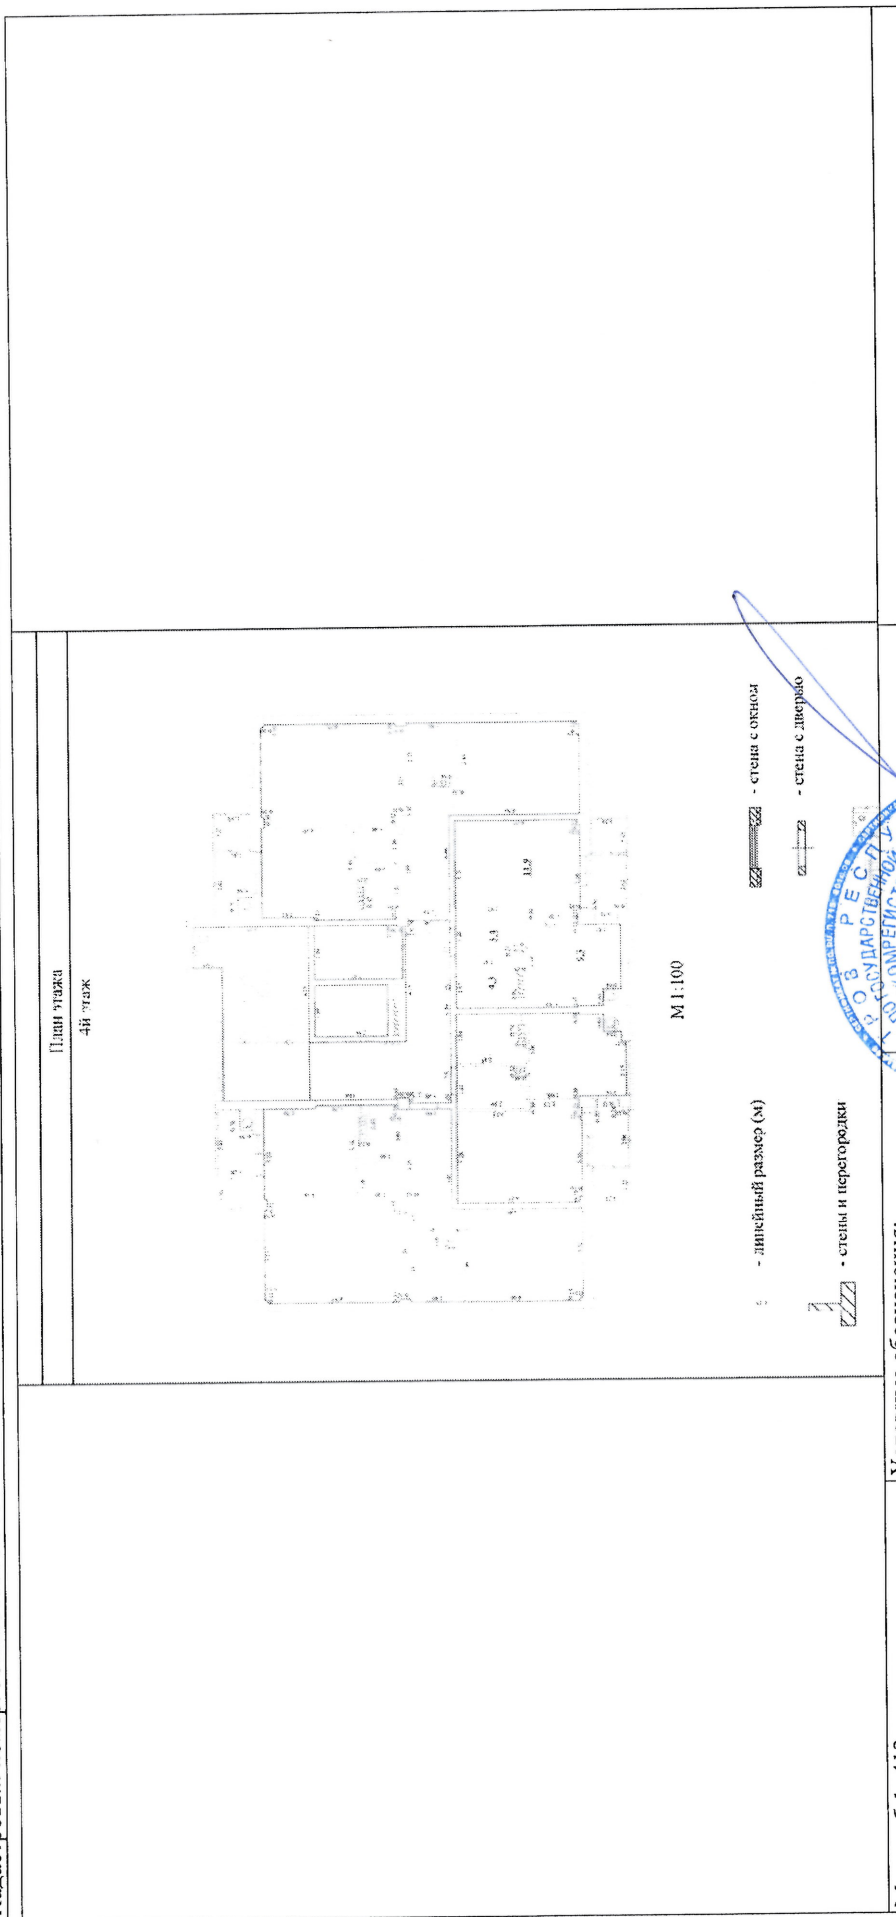

Масштаб 1: 413

Условные обозначения:

главный консультант

полное наименование должности

СПЕЦИАЛИСТ-ЭКСПЕРТ

И. В. Макаров
инициалы, фамилия

ЗАХАРЧЕНКО И. В.



Здание
(вид объекта недвижимости)

Лист № 14 раздела 5 Всего листов раздела 5: 40


Всего листов выписки: 43

"16" февраля 2018 г. № 90/ИСХ/2018-137335

Кадастровый номер: 90:22:010306:3104

Номер этажа(этажей):

План этажа
4й этаж

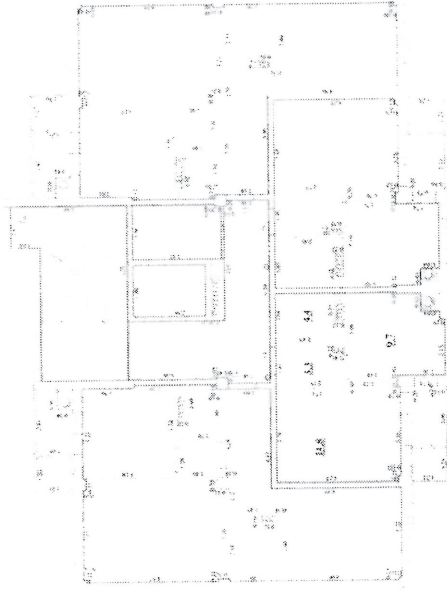

М 1:100

- лицевый размер (м)
- стены и перегородки
- стена с окном
- стена с дверью
- лестница

Масштаб 1:397

Условные обозначения:

главный консультант
полное наименование должности
СПЕЦИАЛИСТ ЭКСПЕРТ

И. В. Макаров
инициалы, фамилия

ЗАХАРЧЕНКО И. В.



Здание

(вид объекта недвижимости)

Всего листов выписки: 43

Всего разделов: 3


Всего листов раздела 5: 40

Лист № 15 раздела 5 № 90/ИСХ/2018-137335

Номер этажа(этажей):

Кадастровый номер: 90:22:010306:3104

План этажа
4й этаж

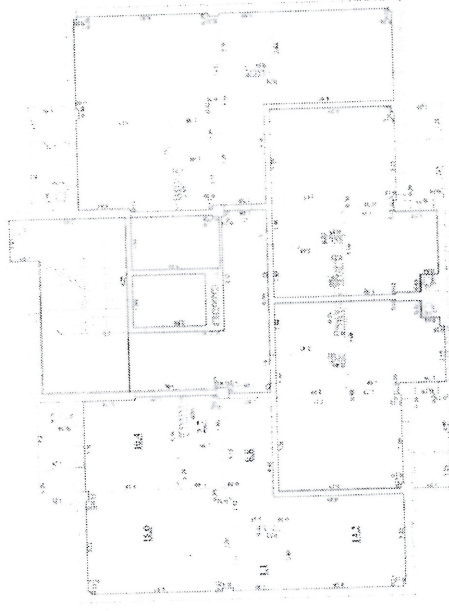

M 1:100

- стены с окном
 - стены с дверью

- линейный размер (м)

- стены и перегородки



Условные обозначения:

Масштаб 1: 431

И. В. Макаров
инициалы, фамилия

главный консультант
полное наименование должности
СПЕЦИАЛИСТ-ЭКСПЕРТ

ЗАХАРЧЕНКО И. В

Здание

(вид объекта недвижимости)

Лист № 16 раздела 5


Всего листов раздела 5: 40

Всего листов выписки: 43

"16" февраля 2018 г. № 90/ИСХ/2018-137335

Номер этажа(этажей):

Кадастровый номер: 90:22:010306:3104

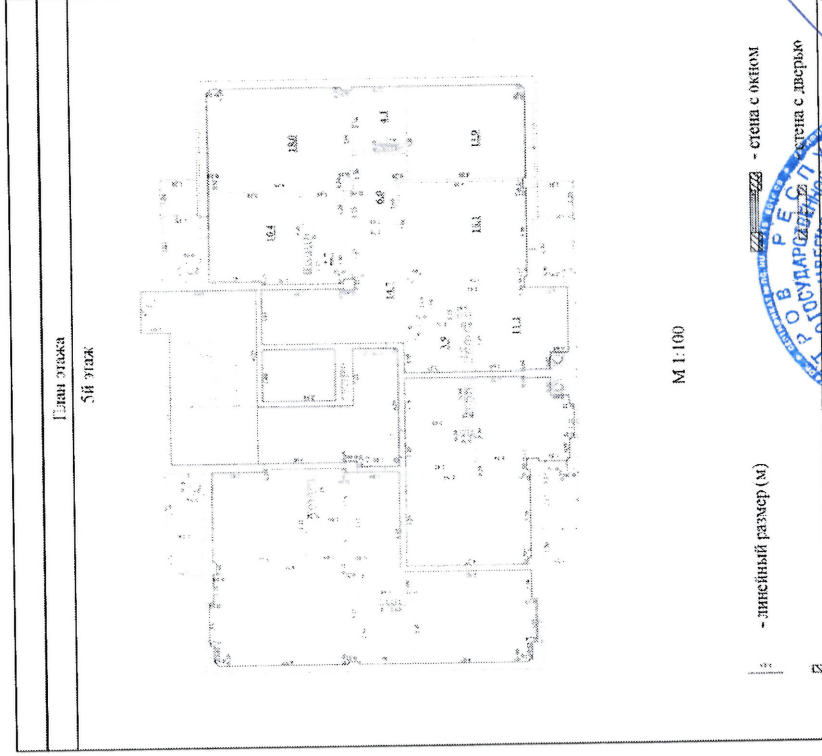

Масштаб 1: 431

Условные обозначения:

главный консультант
полное наименование должности

И. В. Макаров
инициалы, фамилия

СПЕЦИАЛИСТ - ЭКСПЕРТ

ЗАХАРЧЕНКО И. В.

Здание

(вид объекта недвижимости)

Лист № 17 раздела 5 Всего листов раздела 5: 40


Всего листов выписки: 43

"16" февраля 2018 г. № 90/ИСХ/2018-137335

Кадастровый номер: 90:22:010306:3104

Номер этажа(этажей):

1-ый этаж
5й этаж

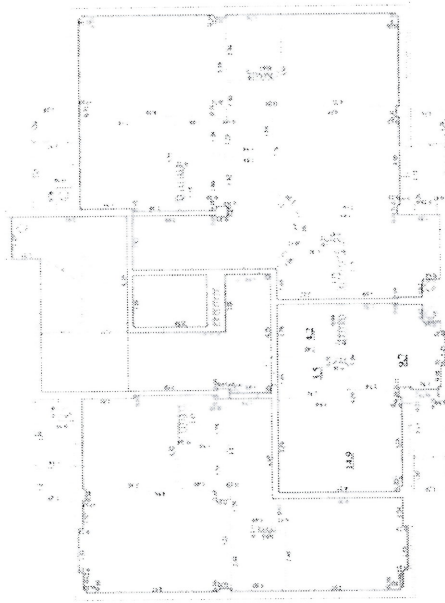

М 1:100

- линейный размер (м)

- стена с окном

- стены и перегородки

- стена с дверью

- лестница

Масштаб 1: 360

Условные обозначения:

главный консультант
полное наименование должности

И. В. Макаров
инициалы, фамилия



СПЕЦИАЛИСТ-ЭКСПЕРТ

ЗАХАРЧЕНКО И. В

Здание
(вид объекта недвижимости)

Всего листов выписки: 43

Всего разделов: 3


Всего листов раздела 5: 40

Лист № 18 раздела 5 № 90/ИСХ/2018-137335

№ 16" февраля 2018 г.

Кадастровый номер: 90:22:010306:3104

Номер этажа(этажей):

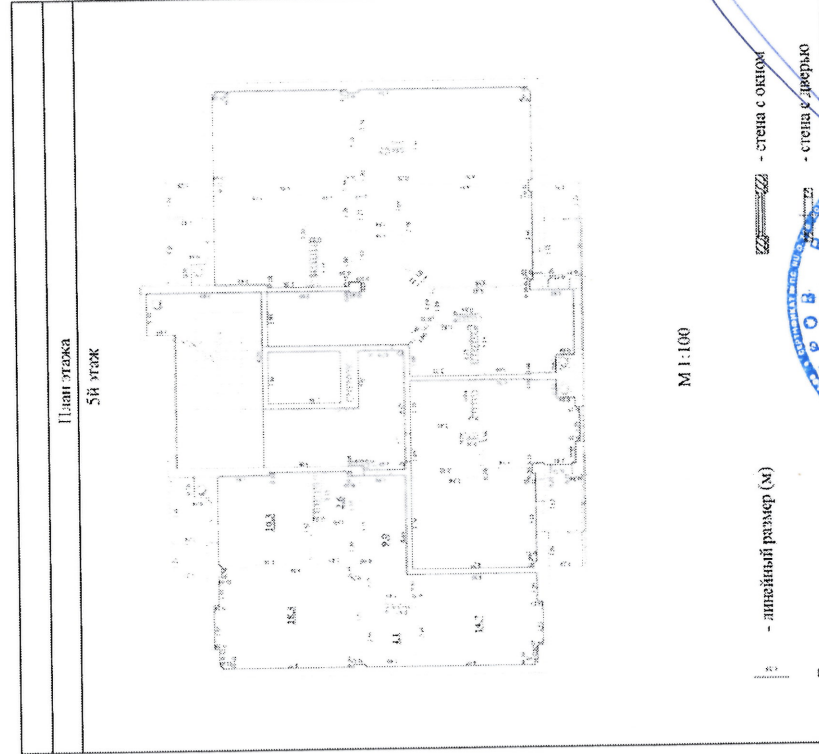

Масштаб 1: 405

Условные обозначения:



главный консультант

полное наименование организации
СПЕЦИАЛИСТ ЭКСПЕРТ

И. В. Макаров

инициалы, фамилия

ЗАХАРЧЕНКО И. В

Здание

(вид объекта недвижимости)

Всего листов выписки: 43


Всего разделов: 3

Всего листов раздела 5: 40

Лист № 19 раздела 5 № 90/ИСХ/2018-137335

№ 16" февраля 2018 г. Номер этажа(этажей):

Кадастровый номер: 90:22:010306:3104

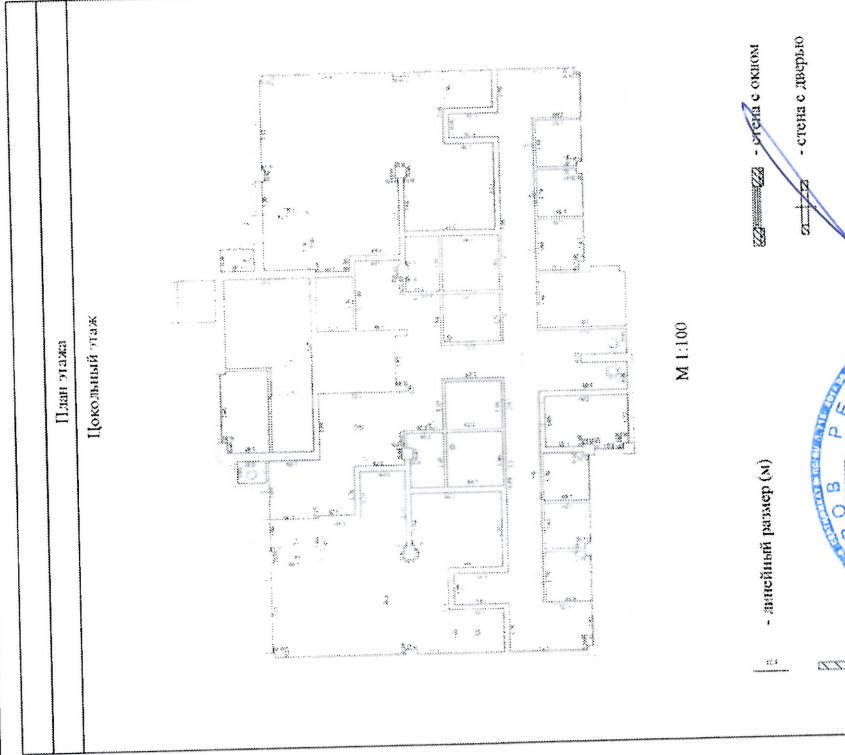

Условные обозначения:

Масштаб 1: 397

И. В. Макаров
инициалы, фамилия

главный консультант
конкурс на подготовку документации

СПЕЦИАЛИСТ ЭКСПЕРТ

ЗАХАРЧЕНКО И. В.



Здание

(вид объекта недвижимости)

Лист № 20 раздела 5 Всего листов раздела 5: 40

Всего листов выписки: 43


"16" февраля 2018 г. № 90/ИСХ/2018-137335

Номер этажа(этажей):

Кадастровый номер: 90:22:010306:3104

План этажа

Цокольный этаж

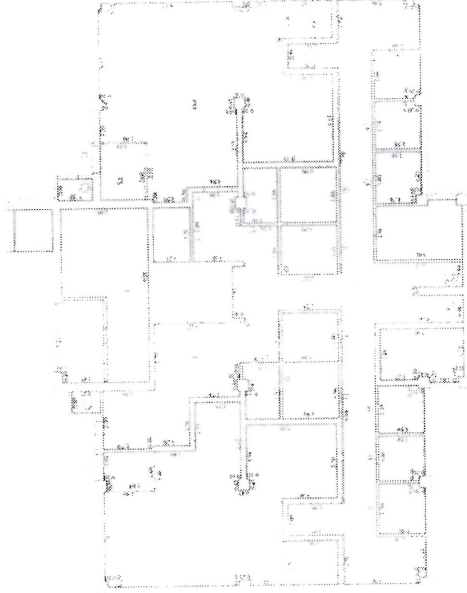

М 1:100

- лицевой размер (м)

- стена с окном

- стены и перегородки

- стена с дверью

Условные обозначения:

Масштаб 1 : 422

главный консультант

полное наименование должности

СПЕЦИАЛИСТ-ЭКСПЕРТ

И. В. Макаров

инициалы, фамилия

ЗАХАРЧЕНКО И. В



Здание

(вид объекта недвижимости)

Всего листов выписки: 43

Всего разделов: 3


Всего листов раздела 5: 40

Лист № 21 раздела 5 № 90/ИСХ/2018-137335

16" февраля 2018 г.

Номер этажа(этажей):

Кадастровый номер: 90:22:010306:3104

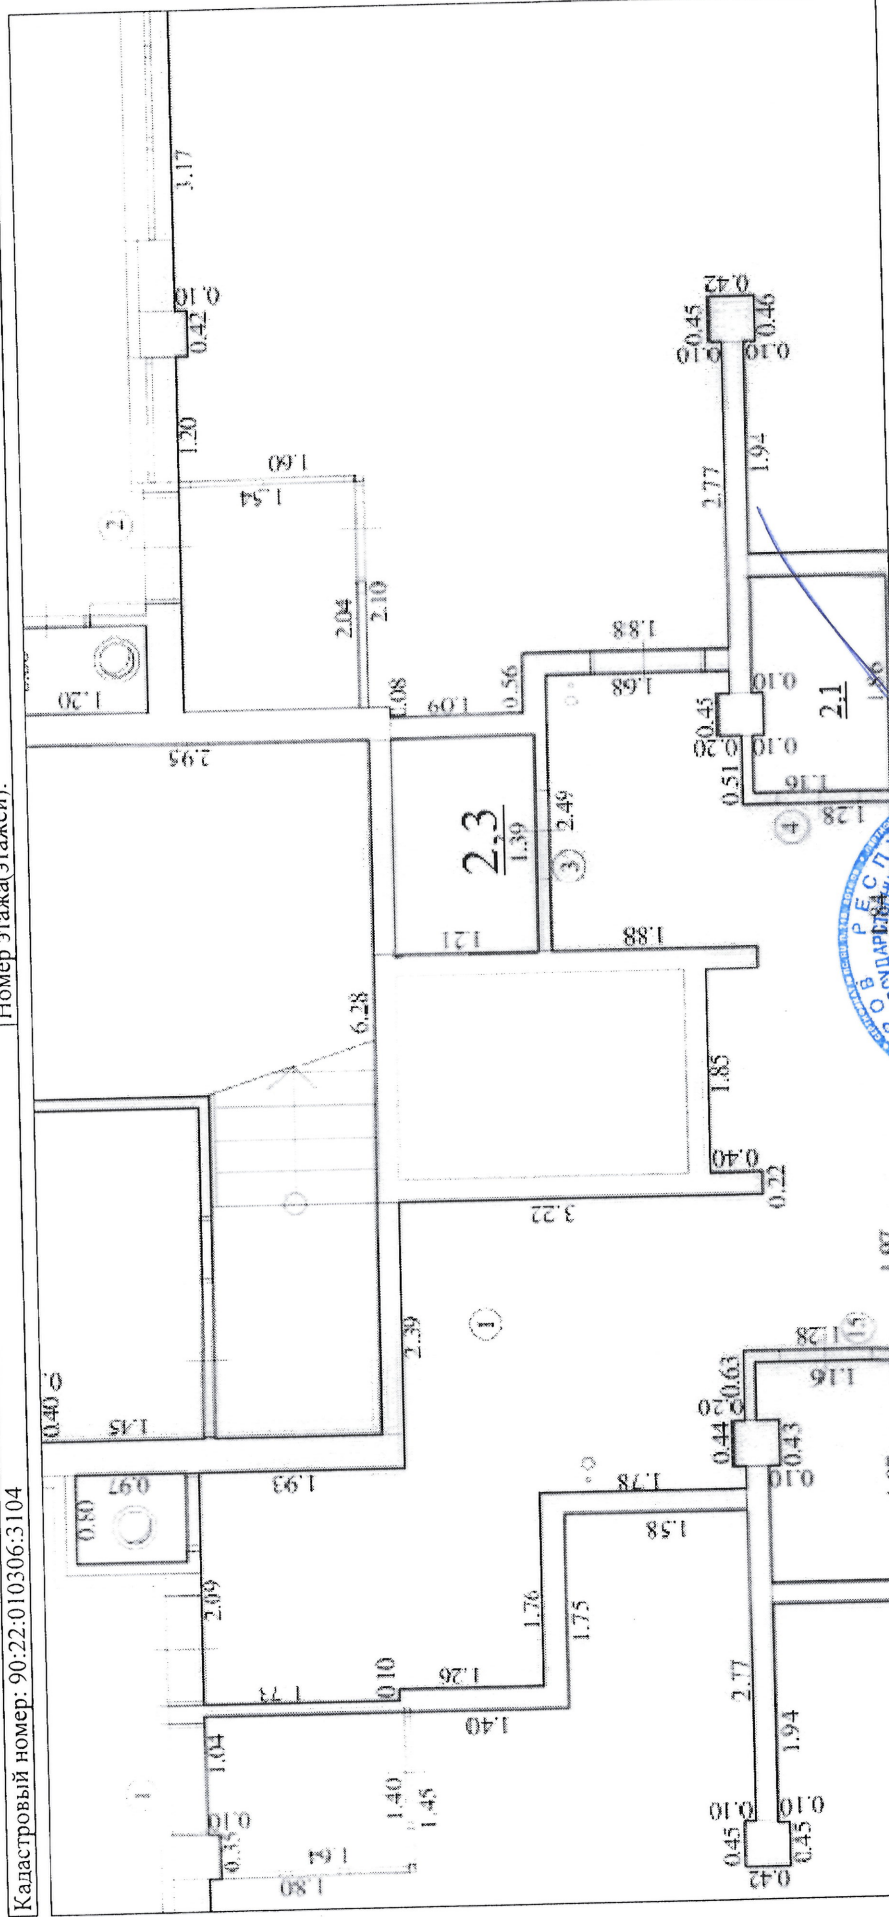

Условные обозначения:

Масштаб 1: 102



И. В. Макаров
инициалы, фамилия

главный консультант
полное наименование должности
СПЕЦИАЛИСТ-ЭКСПЕРТ

ЗАХАРЧЕНКО И. В.

Здание

(вид объекта недвижимости)

Всего листов выписки: 43

Всего разделов: 3


Всего листов раздела 5: 40

Лист № 22

16" февраля 2018 г. № 90/ИСХ/2018-137335

Кадастровый номер: 90:22:010306:3104

Номер этажа(этажей):

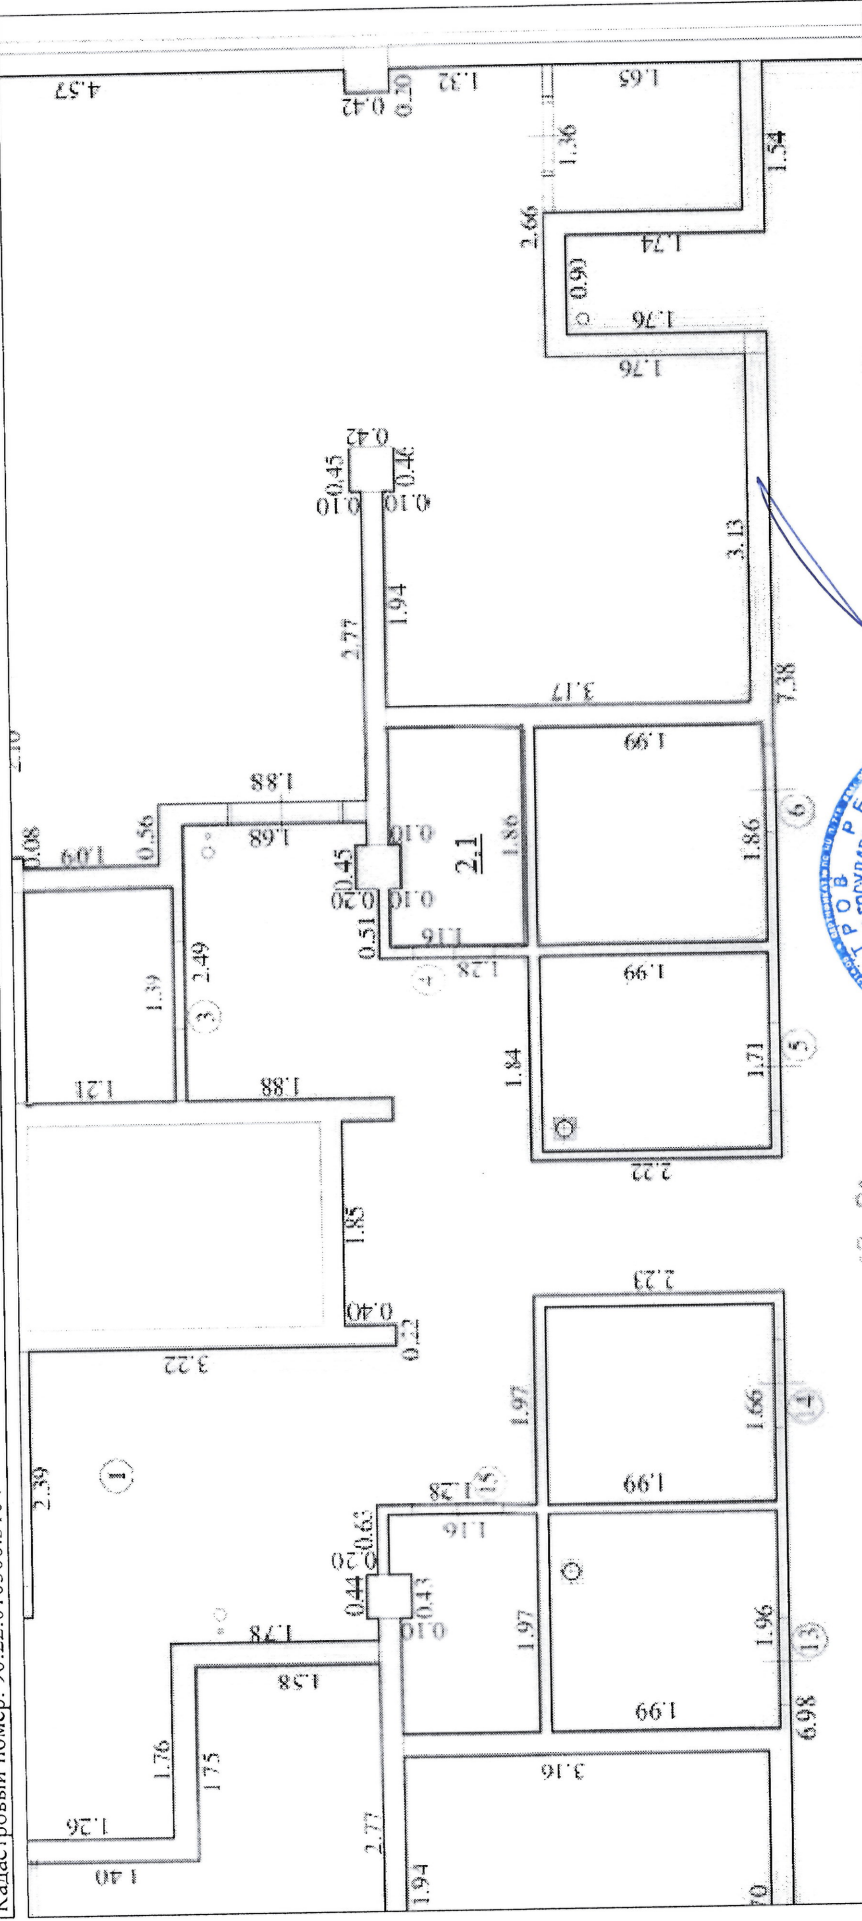

Масштаб 1: 106

Условные обозначения:

И. В. Макаров
инициалы, фамилия
ЗАХАРЧЕНКО И. В.



главный консультант
полное наименование должности
СПЕЦИАЛИСТ-ЭКСПЕРТ

Здание

(вид объекта недвижимости)

Всего листов выписки: 43

Всего разделов: 3


Лист № 23 раздела 5

Всего листов раздела 5: 40

"16" февраля 2018 г. № 90/ИСХ/2018-137335

Номер этажа(этажей):

Кадастровый номер: 90:22:010306:3104

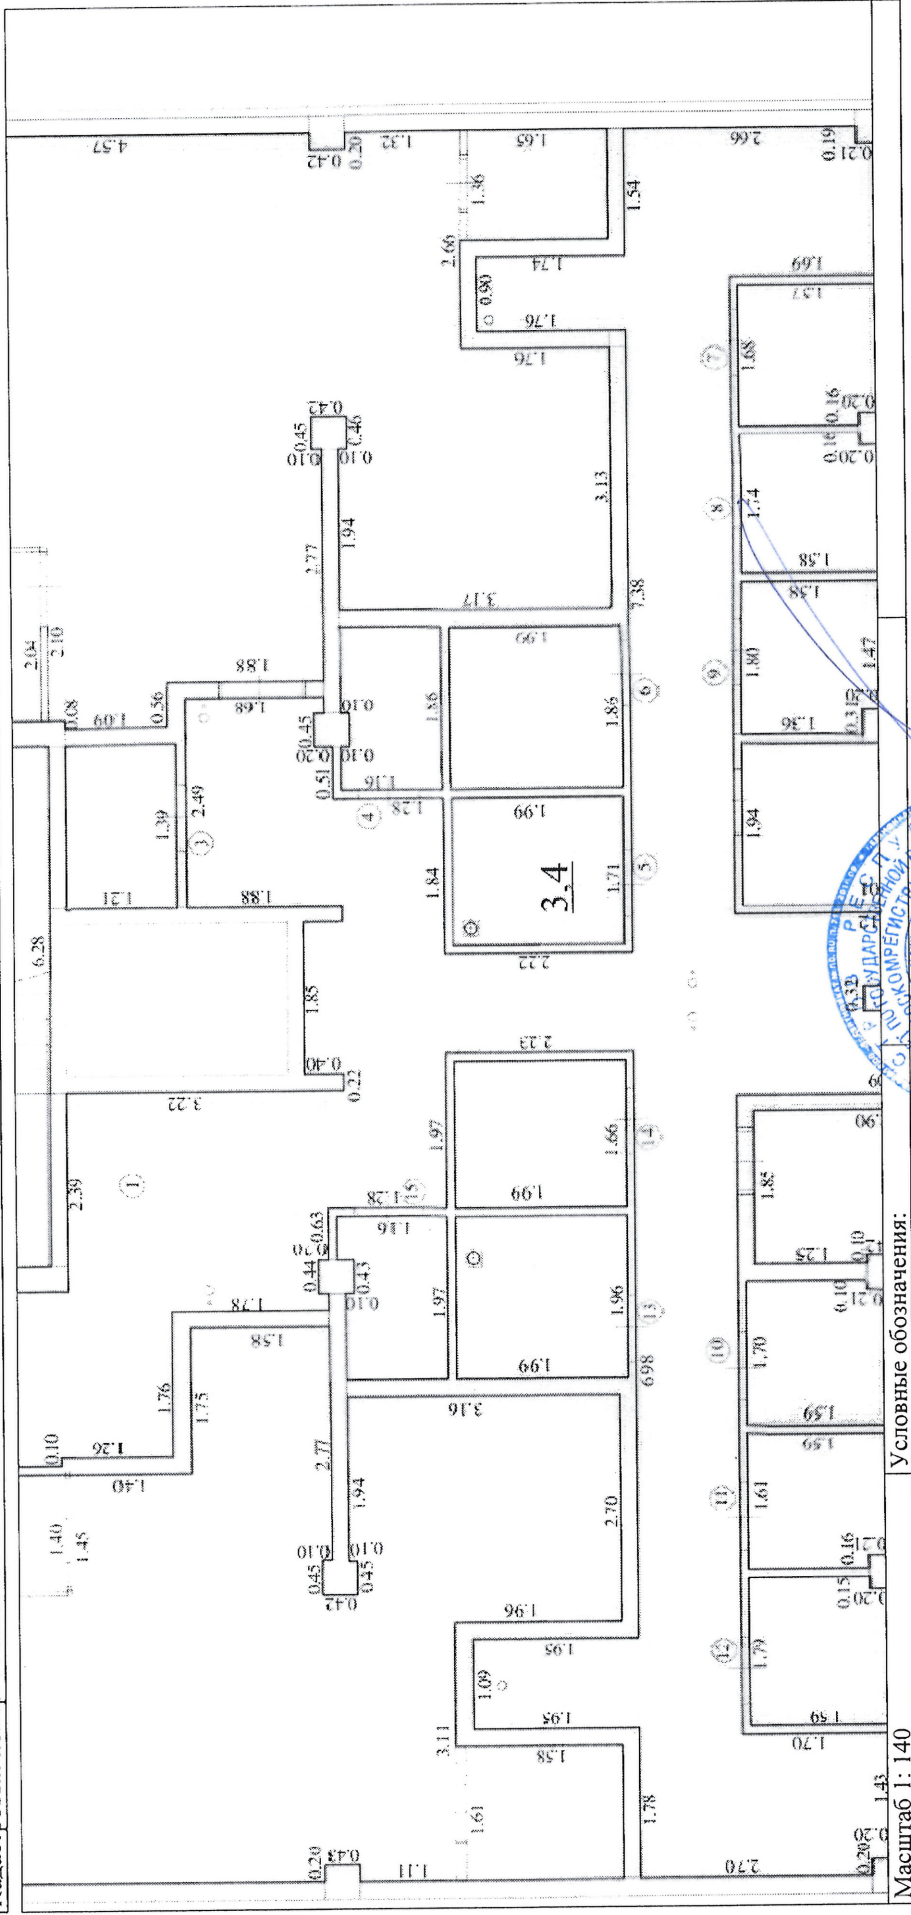

И. В. Макаров

инициалы, фамилия
ЗАХАРЧЕНКО И.В



главный консультант
полное наименование должности

СПЕЦИАЛИСТ-ЭКСПЕРТ

Здание

(вид объекта недвижимости)

Всего листов выписки: 43


Всего разделов: 3

Лист № 24 раздела 5 Всего листов раздела 5: 40

"16" февраля 2018 г. № 90/ИСХ/2018-137335

Номер этажа(этажей):

Кадастровый номер: 90:22:010306:3104

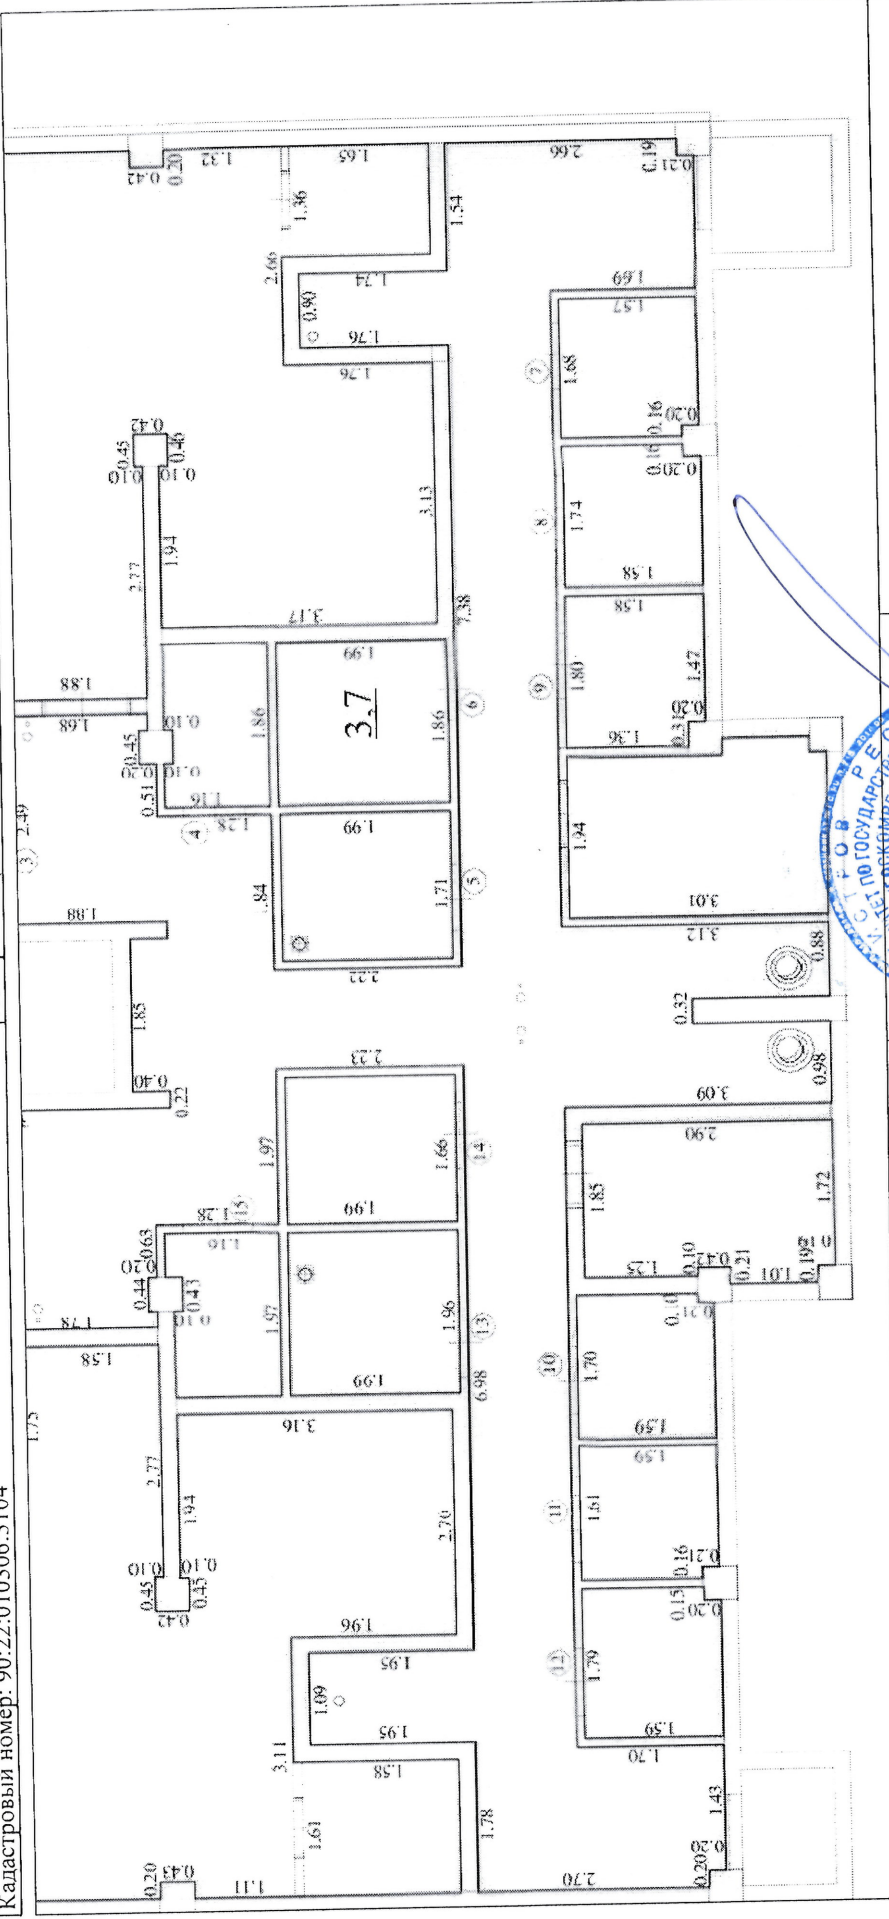

Условные обозначения:

Масштаб 1: 148

главный консультант

полное наименование должности

СПЕЦИАЛИСТ ЭКСПЕРТ

И. В. Макаров

инициалы, фамилия

ЗАХАРЧЕНКО И. В.



Здание

(вид объекта недвижимости)

Всего листов выписки: 43


Лист № 25 раздела 5

Всего разделов: 3

"16" февраля 2018 г. № 90/ИСХ/2018-137335

Номер этажа(этажей):

Кадастровый номер: 90:22:010306:3104

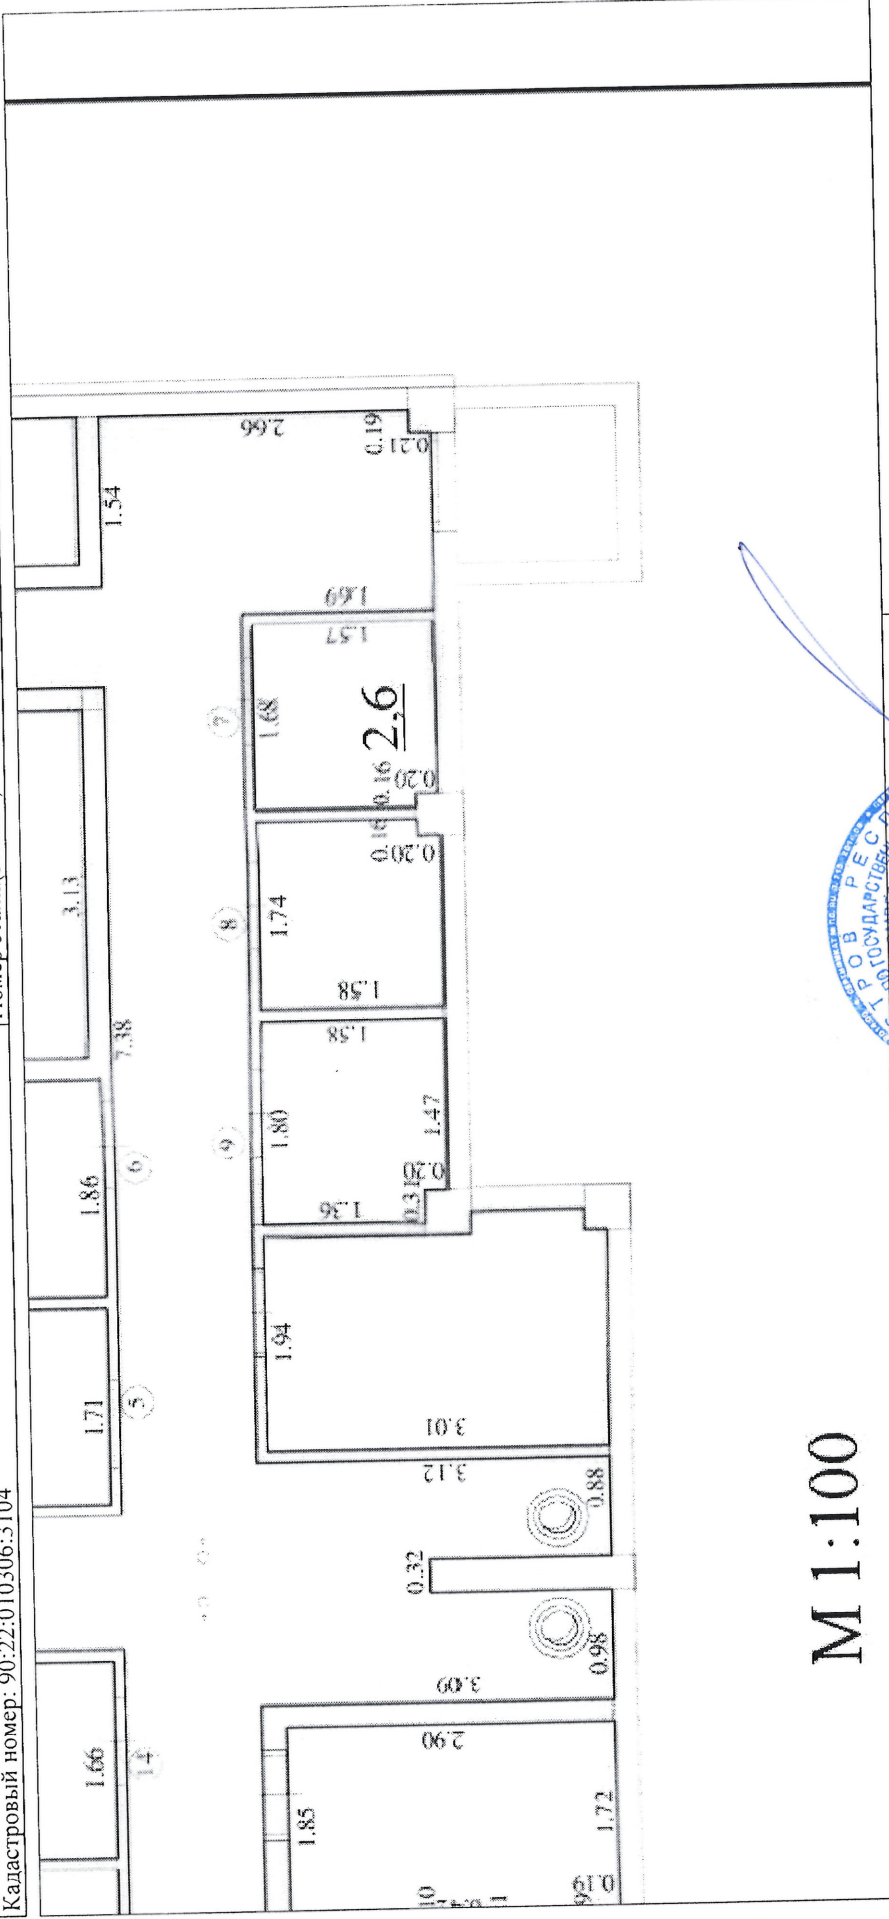

М 1:100

Условные обозначения:

Масштаб 1:111



И. В. Макаров
инициалы, фамилия

главный консультант
полное наименование должности

ЗАХАРЧЕНКО И. В

СПЕЦИАЛИСТ-ЭКСПЕРТ

Здание

(вид объекта недвижимости)

Всего листов выписки: 43

Всего разделов: 3

Всего листов раздела 5: 40


Лист № 26

раздела 5

"16" февраля 2018 г. № 90/ИСХ/2018-137335

Номер этажа(этажей):

Кадастровый номер: 90:22:010306:3104

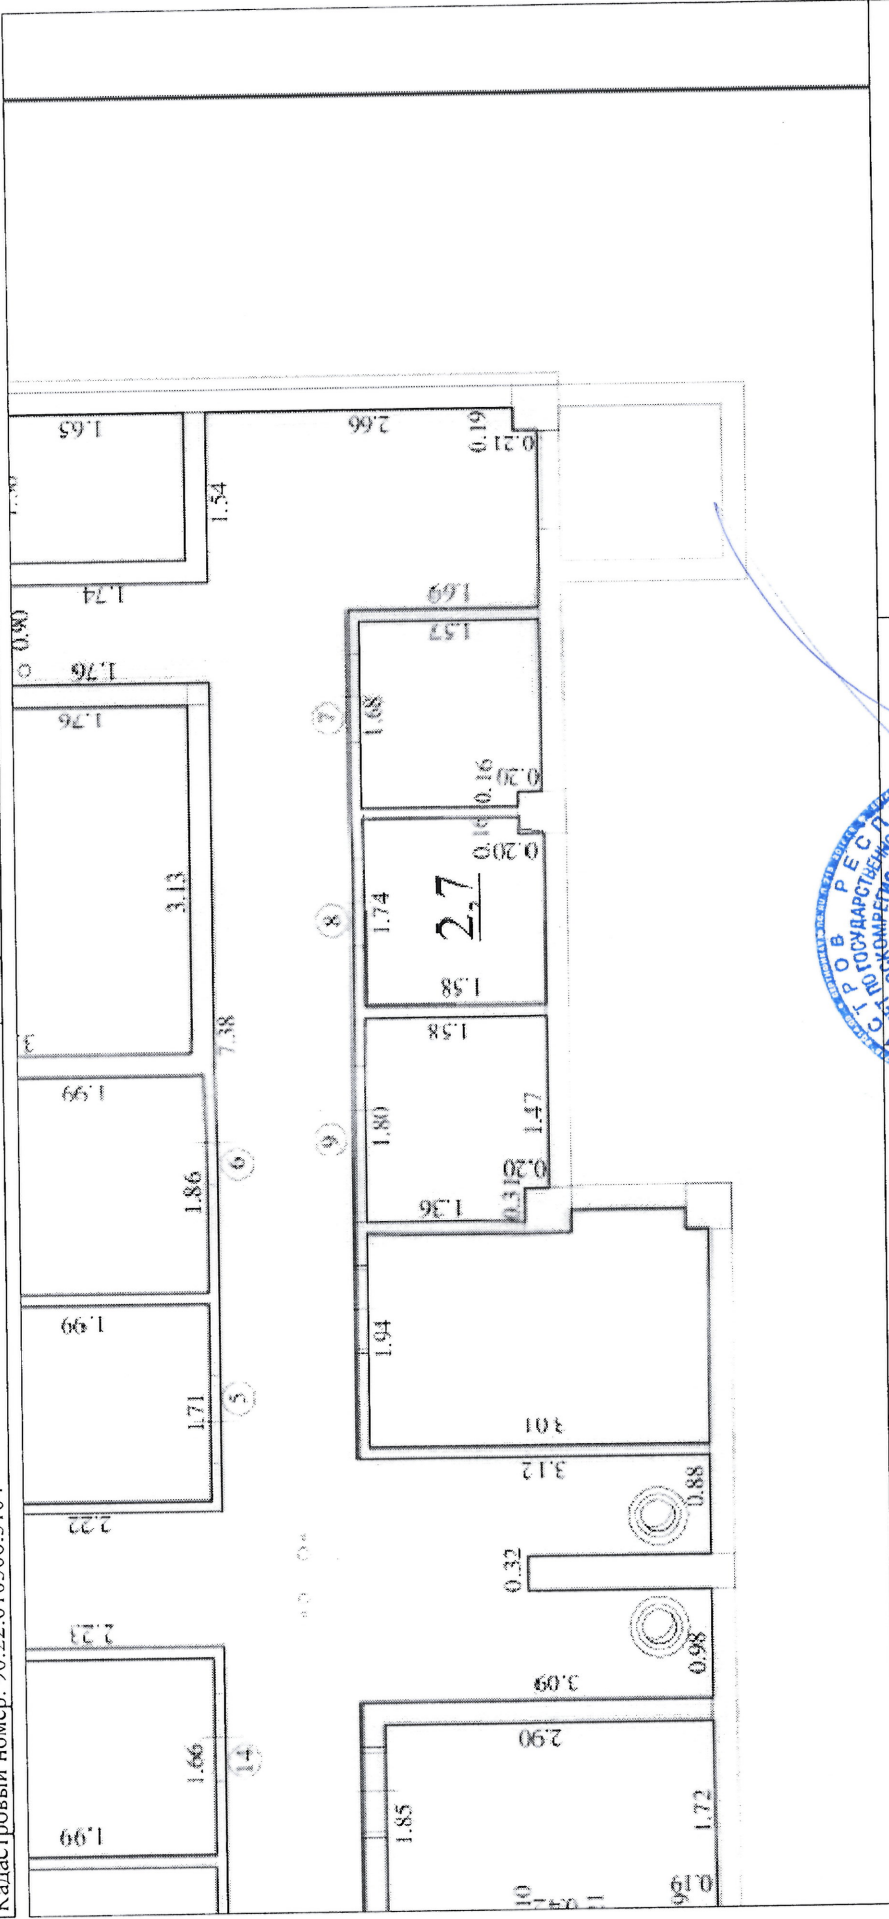

Масштаб 1: 113

Условные обозначения:



главный консультант

полное наименование должности

СПЕЦИАЛИСТ-ЭКСПЕРТ

И. В. Макаров

инициалы, фамилия

ЗАХАРЧЕНКО И. В

Здание

(вид объекта недвижимости)

Всего листов выписки: 43

Всего разделов: 3


Всего листов раздела 5: 40

Лист № 27 раздела 5

"16" февраля 2018 г. № 90/ИСХ/2018-137335

Номер этажа(этажей):

Кадастровый номер: 90:22:010306:3104

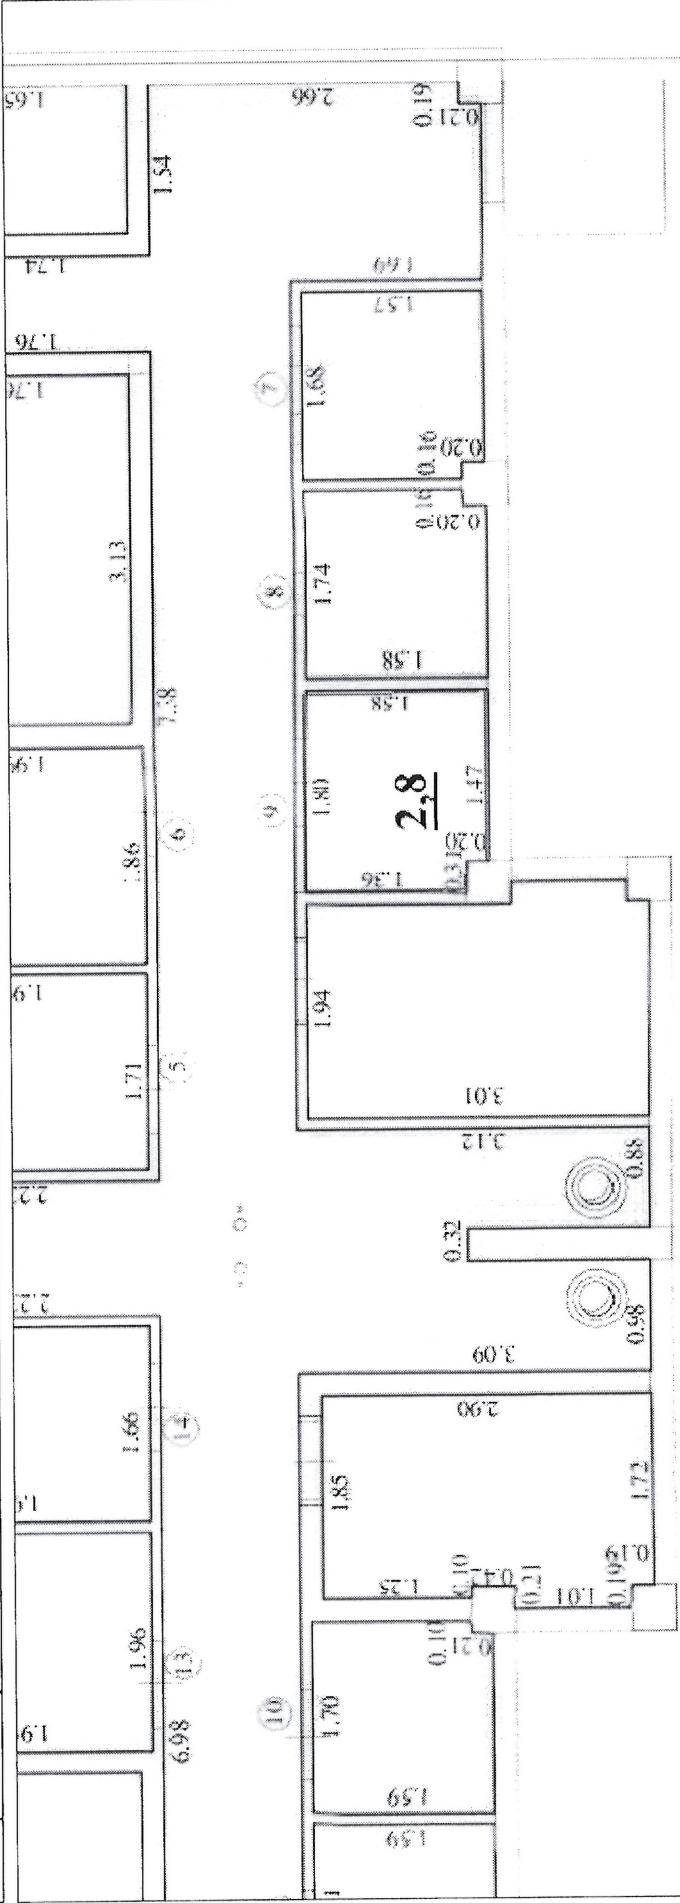

М 1-100

Масштаб 1: 106

Условные обозначения:



И. В. Макаров
инициалы, фамилия

СПЕЦИАЛИСТ-ЭКСПЕРТ

главный консультант
полное наименование должности

ЗАХАРЧЕНКО И.В.

Здание

(вид объекта недвижимости)

Всего листов выписки: 43


Всего листов раздела 5: 40

Лист № 28

"16" февраля 2018 г. № 90/ИСХ/2018-137335

Номер этажа(этажей):

Кадастровый номер: 90:22:010306:3104

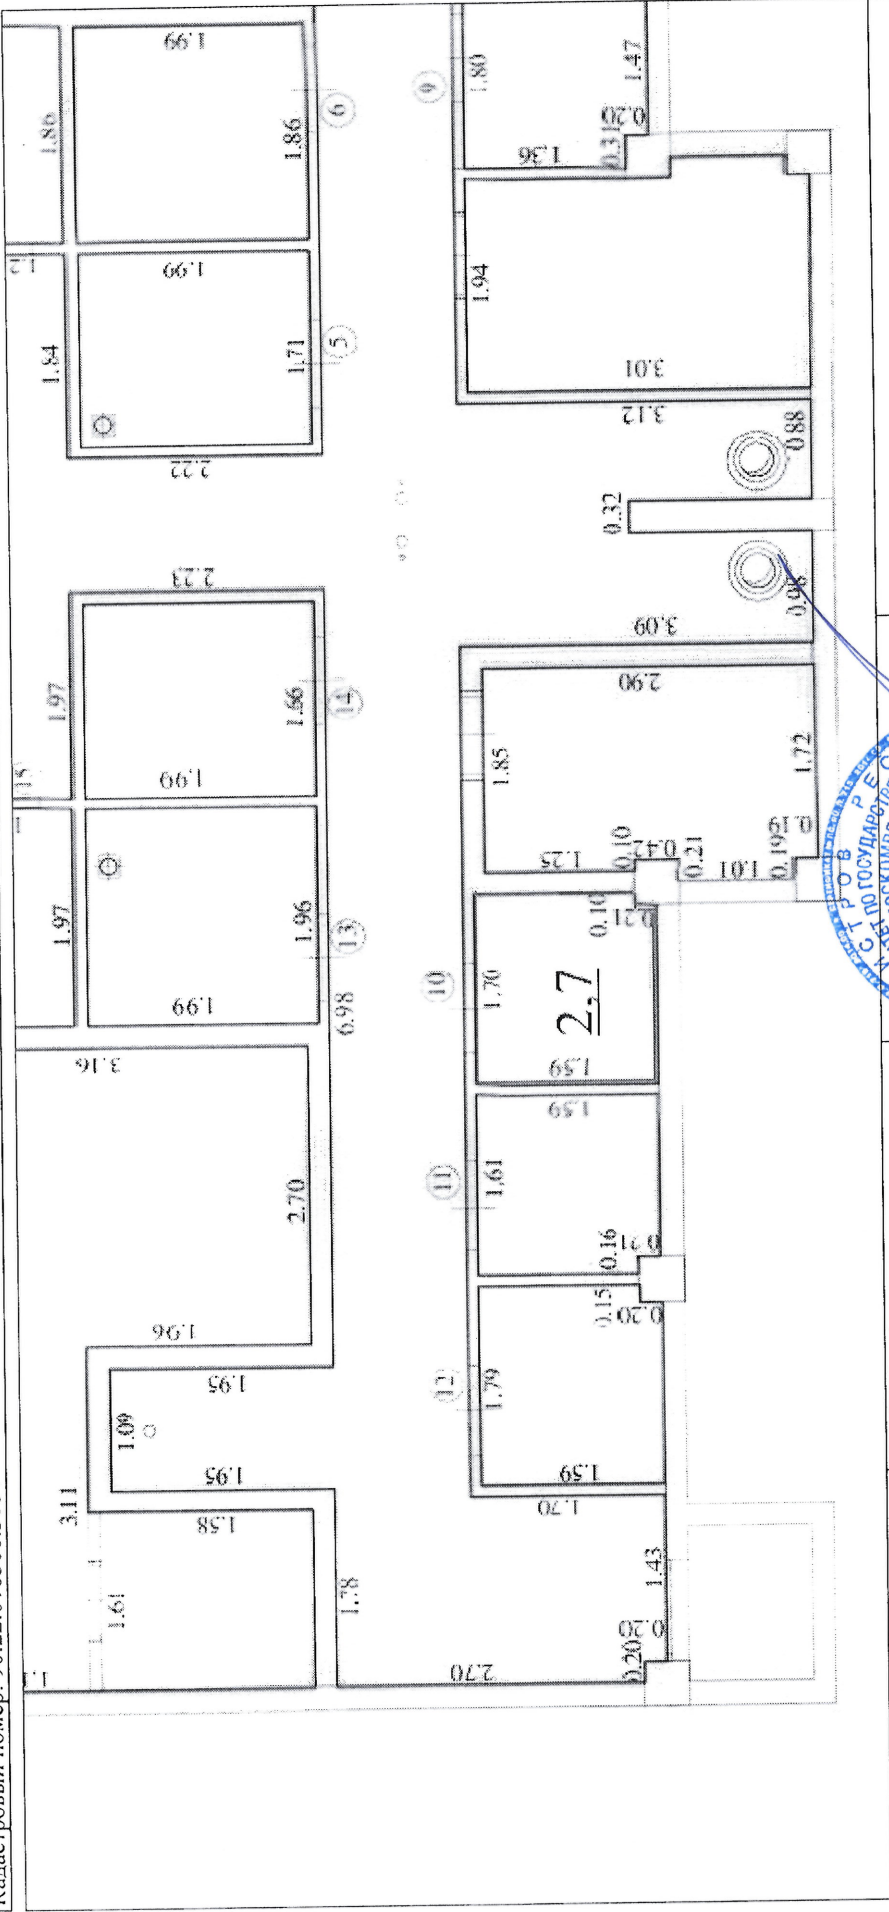

Масштаб 1: 104

Условные обозначения:

главный консультант

полное наименование должности

И. В. Макаров

инициалы, фамилия

ЗАХАРЧЕНКО И. В

СПЕЦИАЛИСТ - ЭКСПЕРТ

Здание

(вид объекта недвижимости)


Лист № 29 раздела 5 | Всего листов раздела 5: 40 | Всего листов выписки: 43

Всего листов выписки: 43

"16" февраля 2018 г. № 90/ИСХ/2018-137335

Номер этажа(этажей):

Кадастровый номер: 90:22:010306:3104

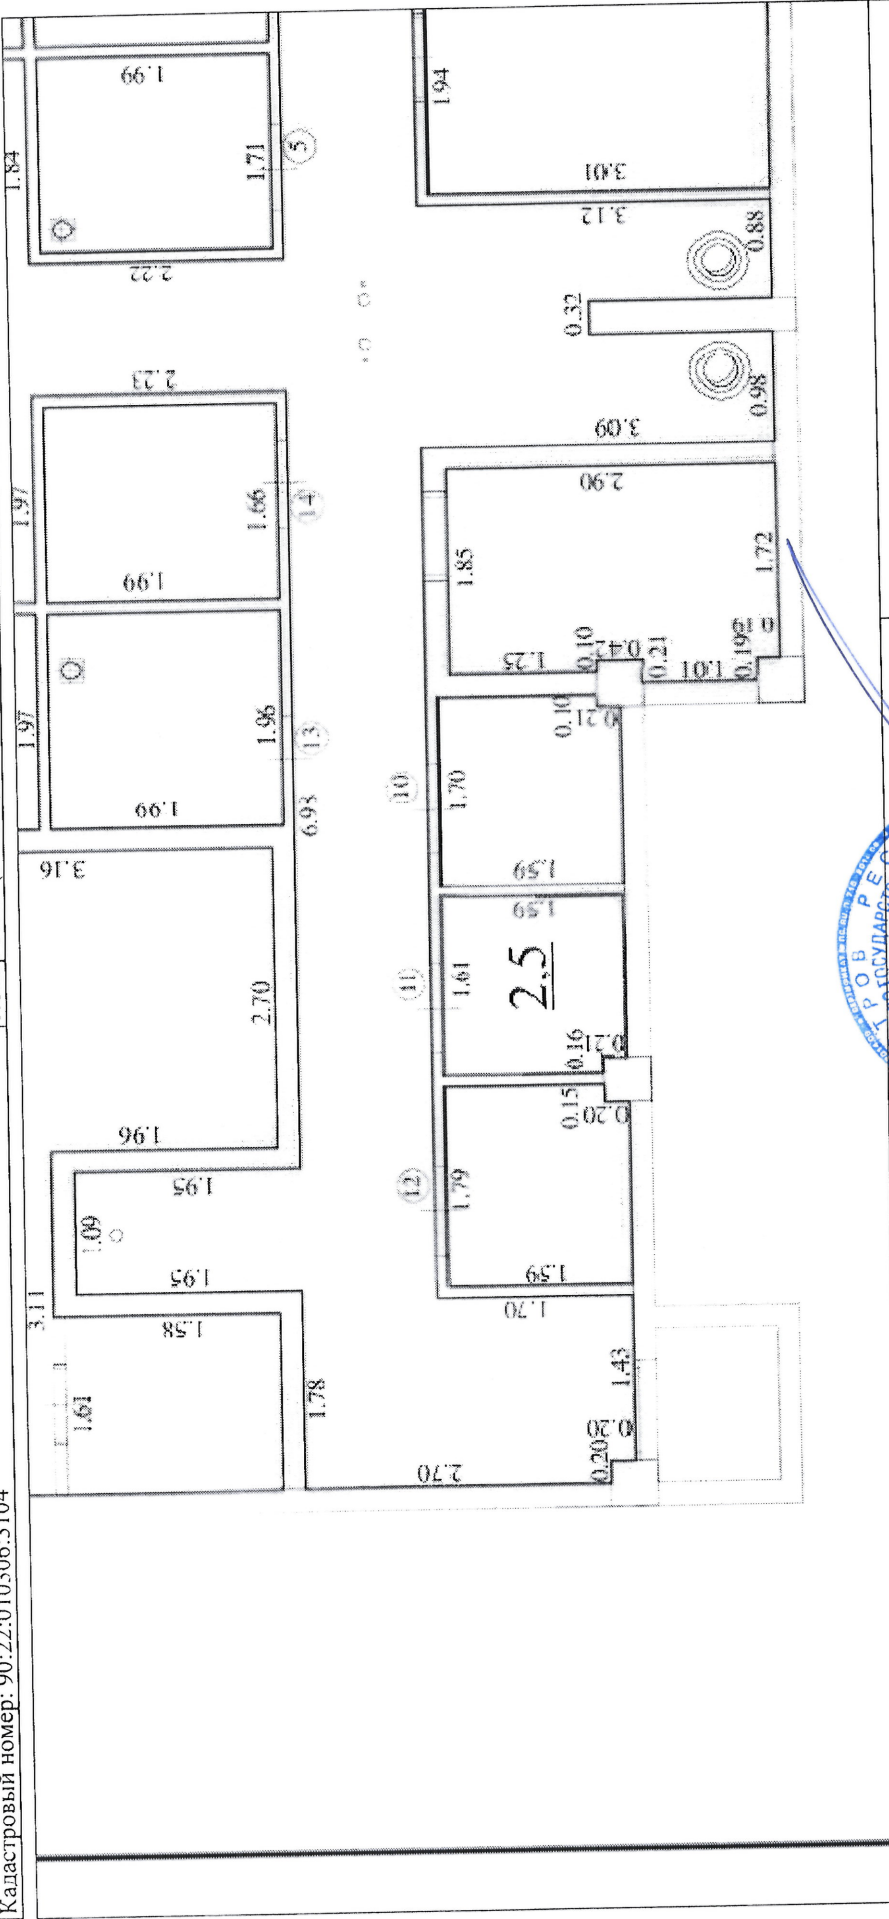

Условные обозначения:

Масштаб 1: 110

главный консультант

полное наименование должности

СПЕЦИАЛИСТ-ЭКСПЕРТ

И. В. Макаров
инициалы, фамилия

ЗАХАРЧЕНКО И. В.



Здание

(вид объекта недвижимости)

Всего листов выписки: 43


Лист № 31 раздела 5

Всего листов раздела 5: 40

"16" февраля 2018 г. № 90/ИСХ/2018-137335

Номер этажа(этажей):

Кадастровый номер: 90:22:010306:3104

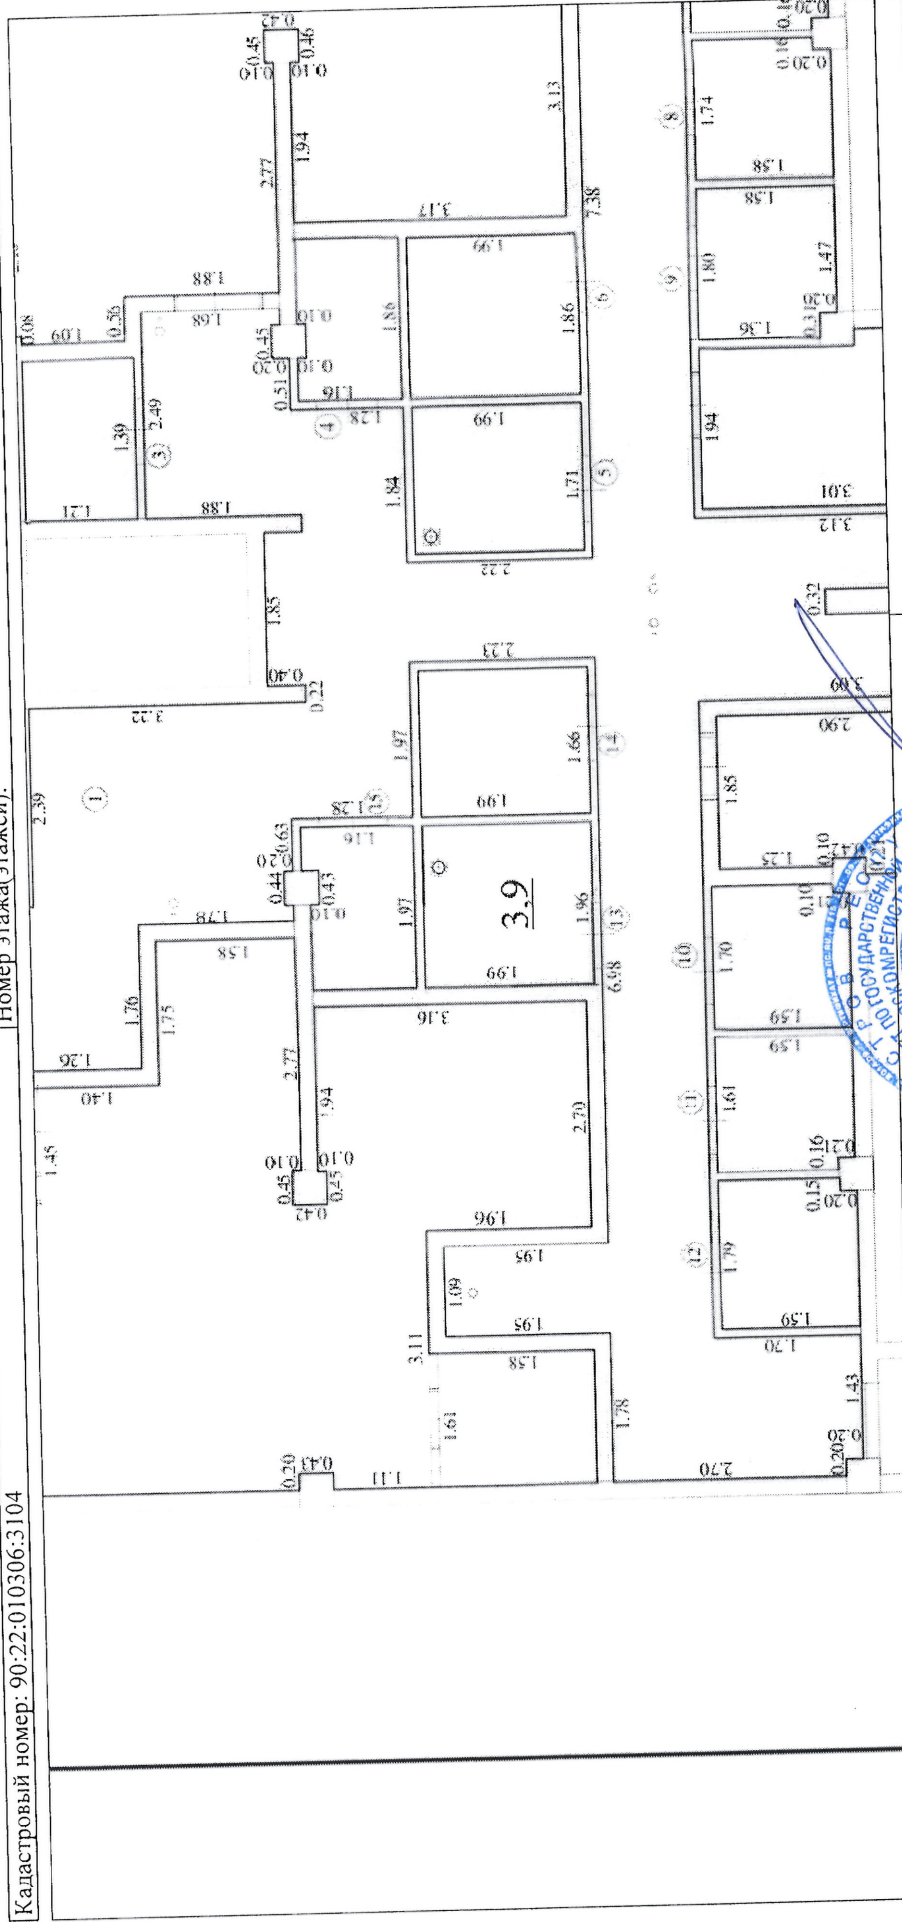

Условные обозначения:

Масштаб 1:144

главный консультант

И. В. Макаров

инициалы, фамилия

ЗАХАРЧЕНКО И. В.



Здание

(вид объекта недвижимости)

Всего листов выписки: 43


Лист № 32 раздела 5

Всего разделов: 3

"16" февраля 2018 г. № 90/ИСХ/2018-137335

Номер этажа(этажей):

Кадастровый номер: 90:22:010306:3104

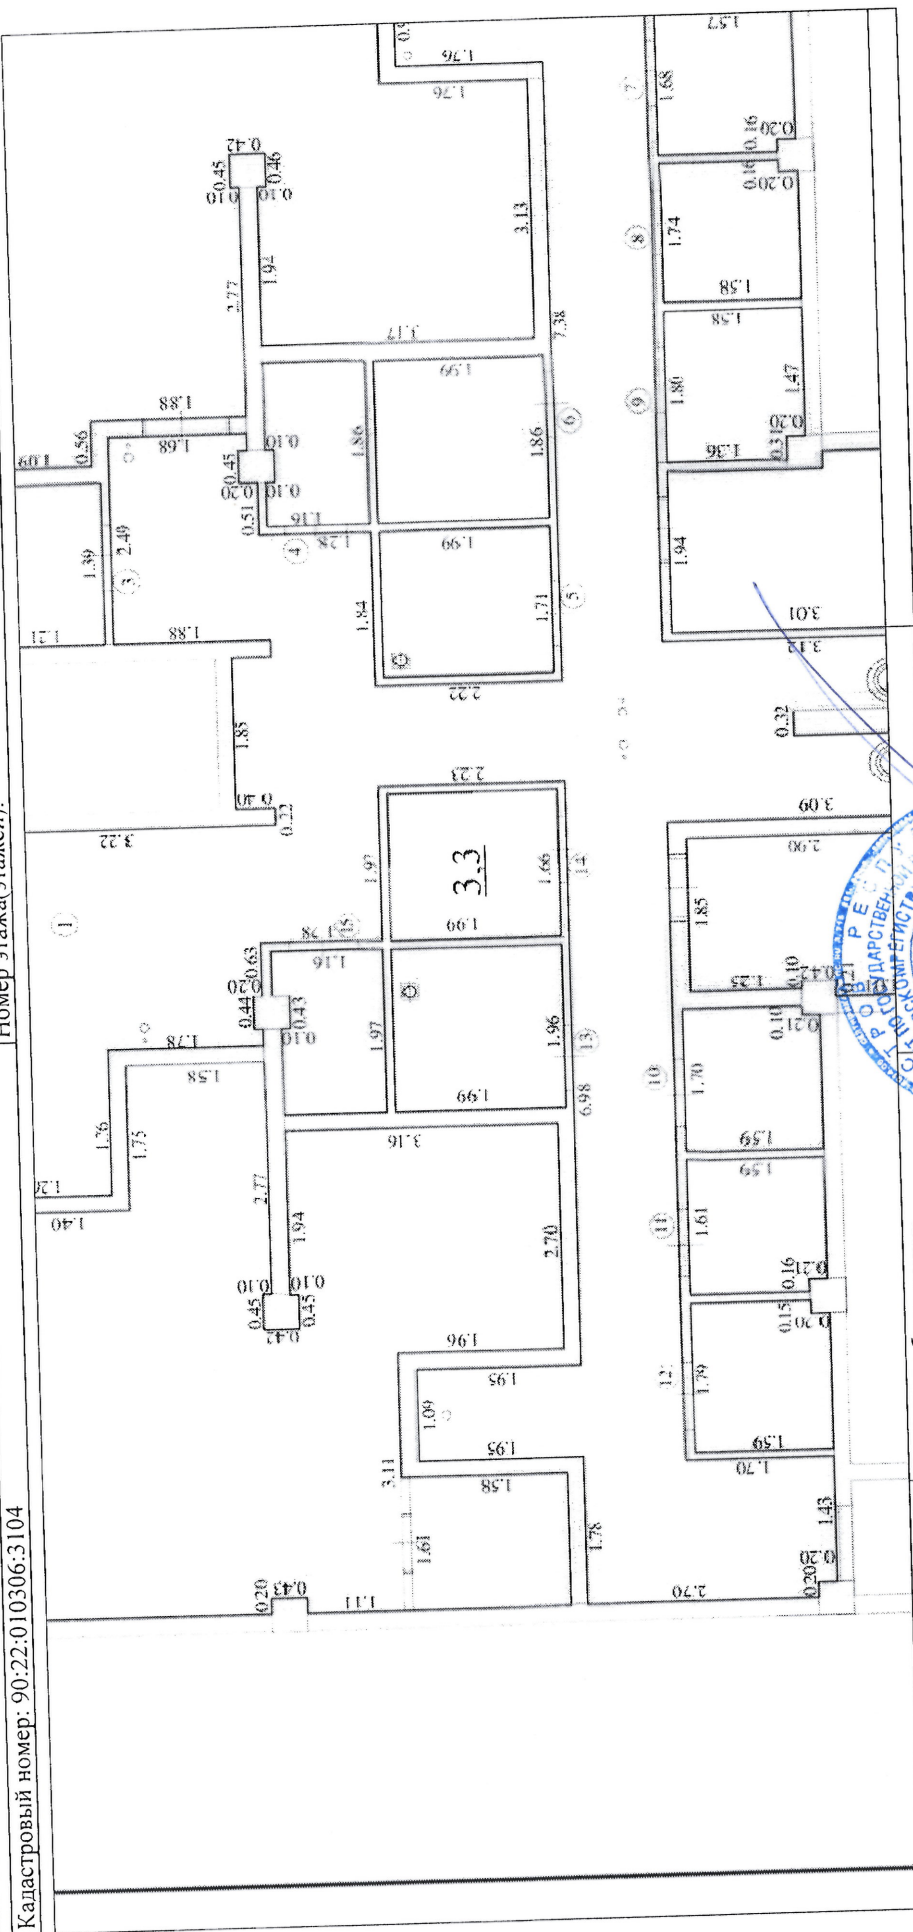

Условные обозначения:

Масштаб 1: 143

главный консультант

полное наименование должности

И. В. Макаров
инициалы, фамилия



ЗАХАРЧЕНКО И. В.

СПЕЦИАЛИСТ-ЭКСПЕРТ

Здание

(вид объекта недвижимости)

Всего листов выписки: 43


Лист № 34 раздела 5

Всего листов раздела 5: 40

Всего разделов: 3

"16" февраля 2018 г. № 90/ИСХ/2018-137335

Кадастровый номер: 90:22:010306:3104

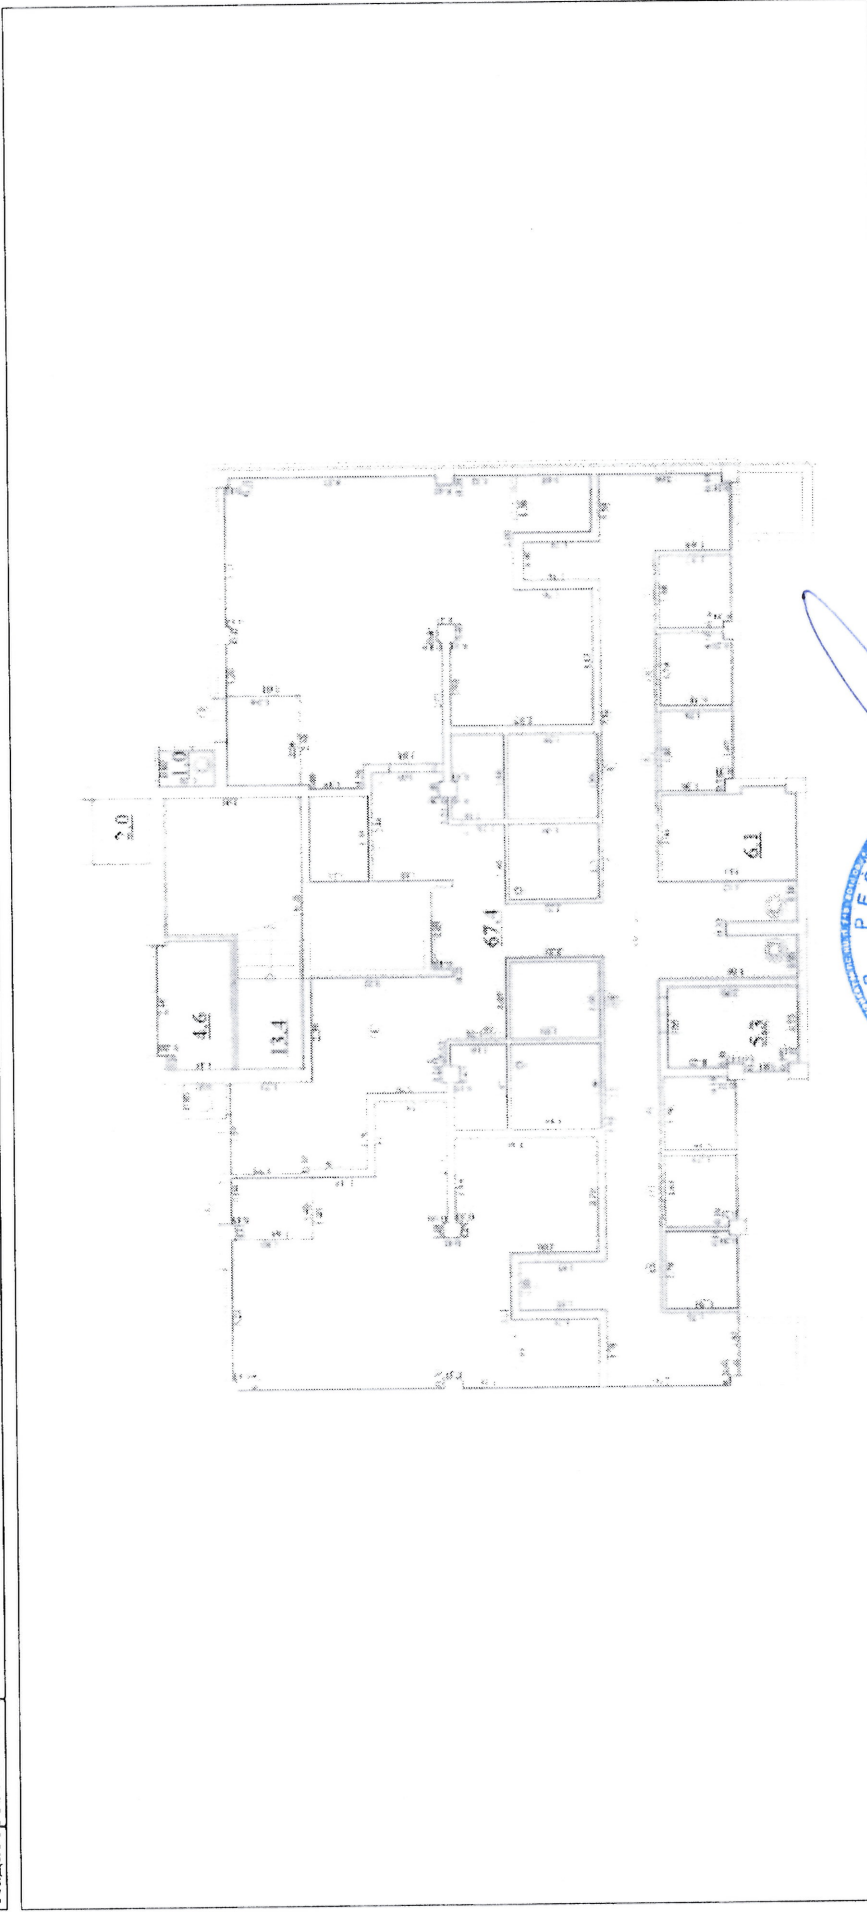

Масштаб 1: 396

Условные обозначения:

главный консультант

полное наименование должности

СПЕЦИАЛИСТ - ЭКСПЕРТ

И. В. Макаров

инициалы, фамилия

ЗАХАРЧЕНКО И. В.



Здание

(вид объекта недвижимости)

Лист № 35 раздела 5 Всего листов раздела 5: 40 Всего разделов: 3 Всего листов выписки: 43

"16" февраля 2018 г. № 90/ИСХ/2018-137335

Кадастровый номер: 90:22:010306:3104 Номер этажа(этажей):



Масштаб 1: 272

Условные обозначения:

главный консультант
полное наименование должности

СПЕЦИАЛИСТ ЭКСПЕРТ

И. В. Макаров
инициалы, фамилия

ЗАХАРЧЕНКО И. В.



Здание

(вид объекта недвижимости)

Всего листов выписки: 43

Лист № 36 раздела 5


Всего листов раздела 5: 40

Всего разделов: 3

"16" февраля 2018 г. № 90/ИСХ/2018-137335

Номер этажа(этажей):

Кадастровый номер: 90:22:010306:3104

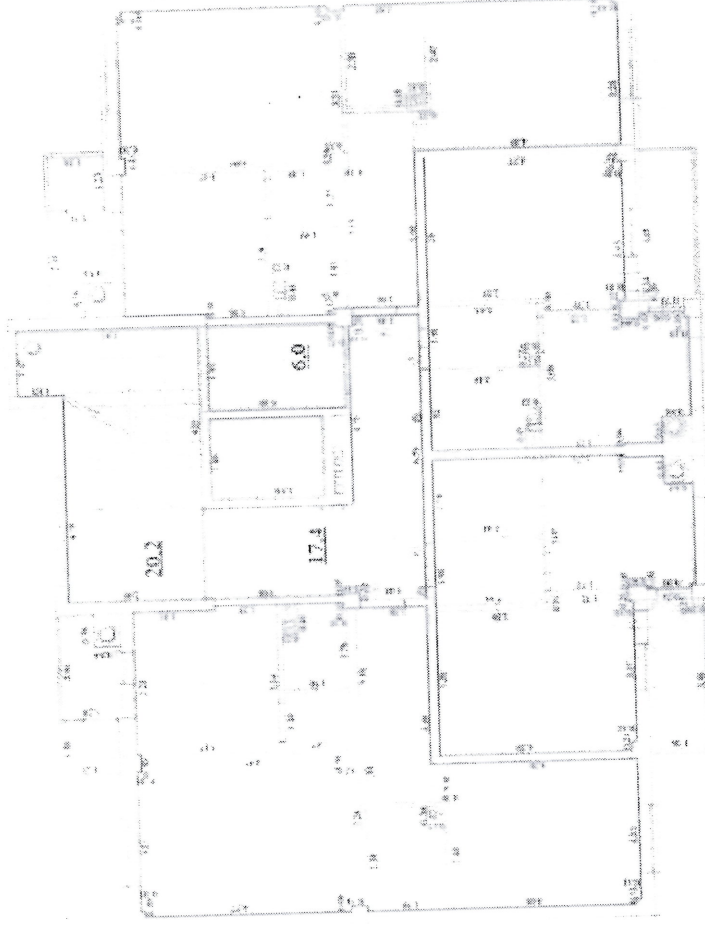

Условные обозначения:

Масштаб 1: 263

И. В. Макаров
инициалы, фамилия
ЗАХАРОВ И. В.

главный консультант
полное наименование должности

СПЕЦИАЛИСТ - ЭКСПЕРТ

Здание

(вид объекта недвижимости)

Всего листов выписки: 43

Всего разделов: 3


Всего листов раздела 5: 40

Лист № 37 раздела 5

"16" февраля 2018 г. № 90/ИСХ/2018-137335

Номер этажа(этажей):

Кадастровый номер: 90:22:010306:3104

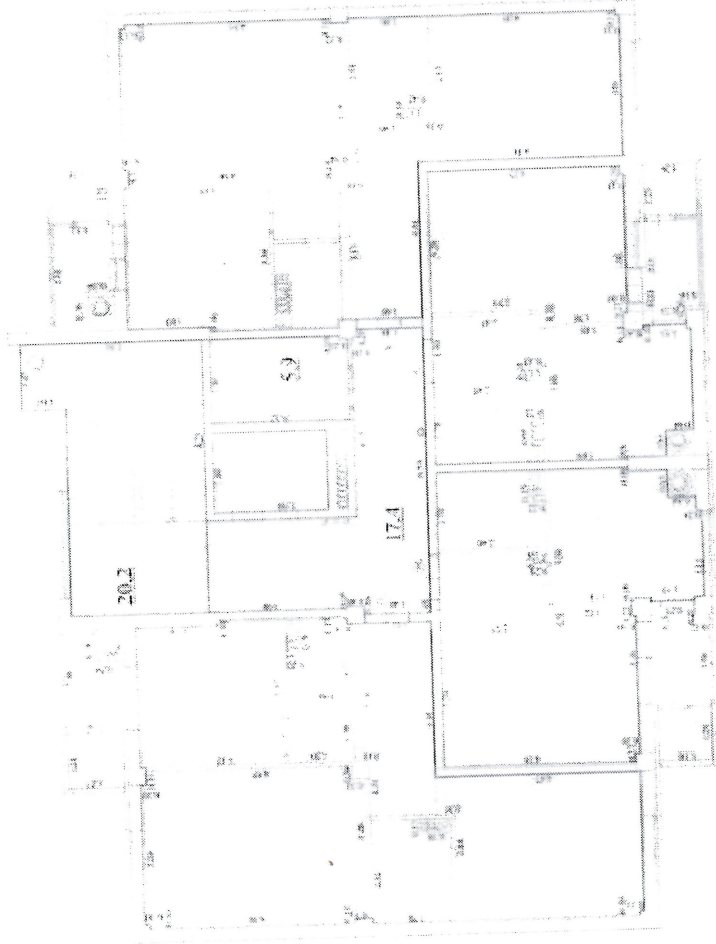

Условные обозначения:

Масштаб 1: 288

И. В. Макаров
инициалы, фамилия

главный консультант

полное наименование должности

ЗАХАРЧЕНКО И. В.

СПЕЦИАЛИСТ - ЭКСПЕРТ



Здание

(вид объекта недвижимости)

Всего листов выписки: 43

Лист № 38 раздела 5

Всего листов раздела 5: 40

Всего разделов: 3

"16" февраля 2018 г. № 90/ИСХ/2018-137335

Номер этажа(этажей):

Кадастровый номер: 90:22:010306:3104



Условные обозначения:

Масштаб 1: 256

И. В. Макаров
инициалы, фамилия

главный консультант
полное наименование должности

ЗАХАРЧЕНКО И. В.

СПЕЦИАЛИСТ-ЭКСПЕРТ

Здание

(вид объекта недвижимости)

Всего листов выписки: 43

Лист № 39 раздела 5


Всего листов раздела 5: 40

Всего разделов: 3

"16" февраля 2018 г. № 90/ИСХ/2018-137335

Номер этажа(этажей):

Кадастровый номер: 90:22:010306:3104

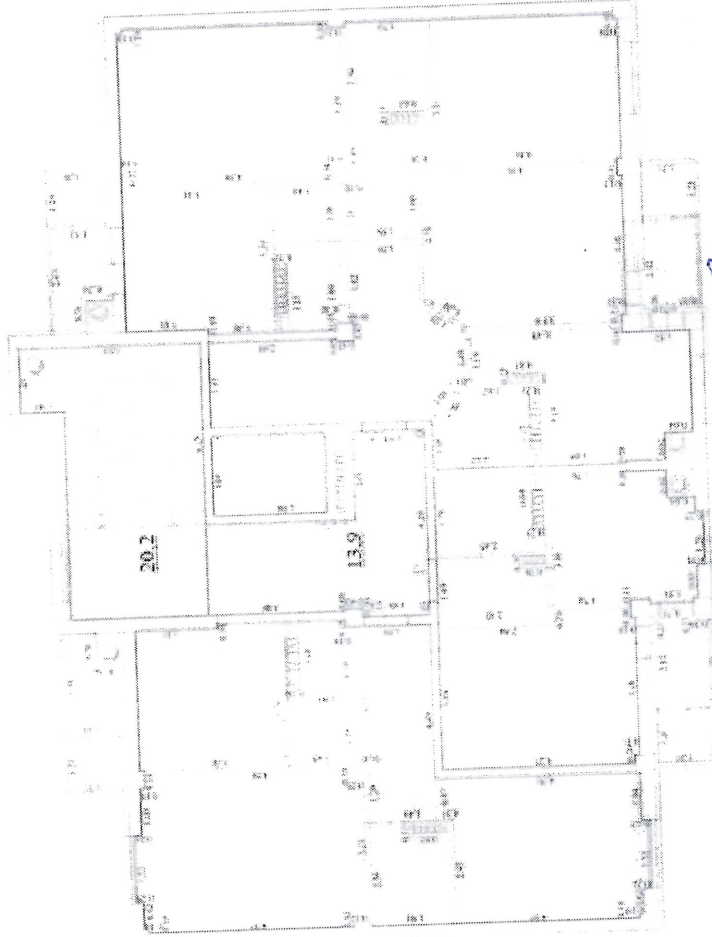

Условные обозначения:

Масштаб 1: 271

главный консультант

полное наименование должности

СПЕЦИАЛИСТ -ЭКСПЕРТ

И. В. Макаров

инициалы, фамилия

ЗАХАРЧЕНКО И.В

Здание

(вид объекта недвижимости)

Всего листов выписки: 43


Всего разделов: 3

Всего листов раздела 5: 40

Лист № 40 раздела 5 № 90/ИСХ/2018-137335

№ 16" февраля 2018 г. № 90/ИСХ/2018-137335

Кадастровый номер: 90:22:010306:3104

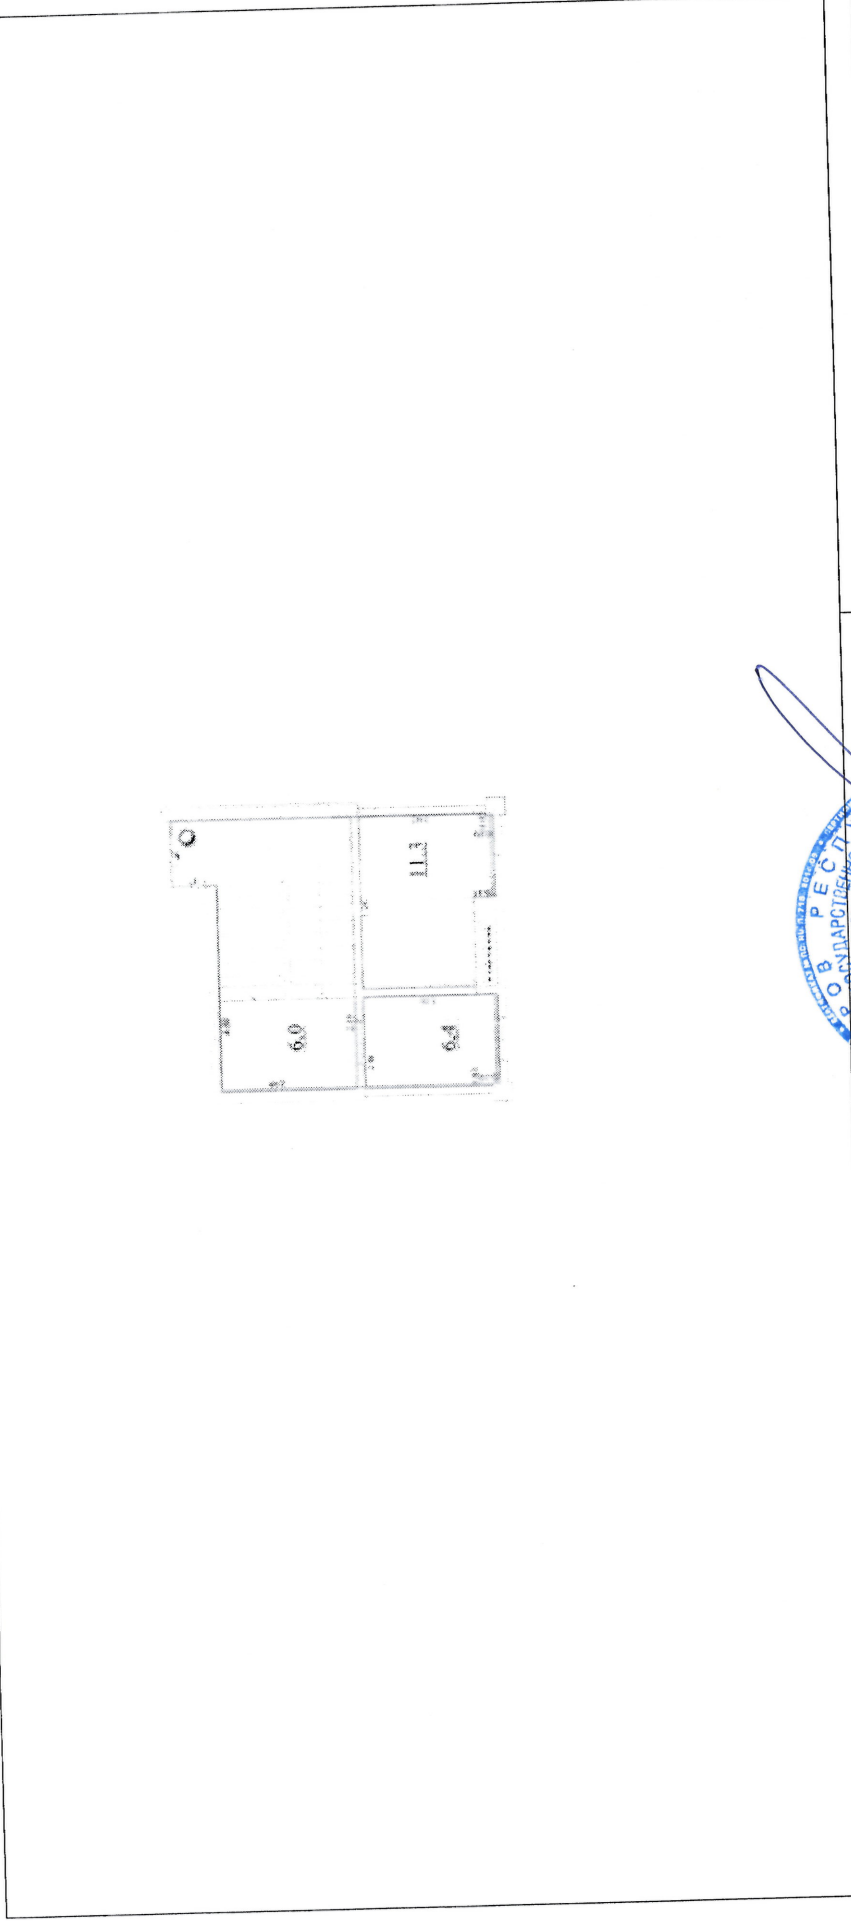

Масштаб 1:277

Условные обозначения:

главный консультант

полное наименование должности

СПЕЦИАЛИСТ-ЭКСПЕРТ

И. В. Макаров

инициалы, фамилия

ЗАХАРЧЕНКО И. В.

