

Государственный комитет по государственной регистрации и кадастру Республики Крым
 (полное наименование органа регистрации прав)

Выписка из Единого государственного реестра недвижимости об основных характеристиках и зарегистрированных правах на объект недвижимости
 Сведения об основных характеристиках объекта недвижимости
 В Единый государственный реестр недвижимости внесены следующие сведения:

| | | | | | |
|--|-----------|--|-------------------|--------------------------|--|
| | | Здание | | Раздел 1 Лист 1 | |
| | | (вид объекта недвижимости) | | | |
| Лист № 1 | раздела 1 | Всего листов раздела 1: 2 | Всего разделов: 3 | Всего листов выписки: 29 | |
| "23" марта 2018 г. № 90/ИСХ/2018-265094 | | | | | |
| Кадастровый номер: | | | | | |
| Номер кадастрового квартала: | | 90:22:010306:3245 | | | |
| Дата присвоения кадастрового номера: | | 90:22:010306 23.03.2018 | | | |
| Ранее присвоенный государственный учетный номер: | | данные отсутствуют | | | |
| Адрес: | | Республика Крым, г. Симферополь, ул. Батурина, д. 97 | | | |
| Площадь, м²: | | 1904,2 | | | |
| Назначение: | | Многоквартирный дом | | | |
| Количество этажей, в том числе подземных этажей: | | данные отсутствуют | | | |
| Год ввода в эксплуатацию по завершении строительства: | | 6, в том числе подземных 1 | | | |
| Год завершения строительства: | | данные отсутствуют | | | |
| Кадастровая стоимость, руб.: | | 2017 | | | |
| Кадастровые номера иных объектов недвижимости, в пределах которых расположен объект недвижимости: | | не определена | | | |
| Кадастровые номера помещений, машино-мест, расположенных в здании или сооружении: | | 90:22:010306:149 | | | |
| | | 90:22:010306:3265, 90:22:010306:3246, 90:22:010306:3247, 90:22:010306:3248, 90:22:010306:3249, 90:22:010306:3250, 90:22:010306:3251, 90:22:010306:3252, 90:22:010306:3253, 90:22:010306:3254, 90:22:010306:3255, 90:22:010306:3256, 90:22:010306:3257, 90:22:010306:3258, 90:22:010306:3259, 90:22:010306:3260, 90:22:010306:3261, 90:22:010306:3262, 90:22:010306:3263, 90:22:010306:3264 | | | |
| Кадастровые номера объектов недвижимости, входящих в состав единого недвижимого комплекса, предприятия как имущественного комплекса: | | | | | |
| Сведения об отнесении жилого помещения к определенному виду жилых помещений специализированного жилищного фонда, к жилым помещениям наемного дома социального использования или наемного дома коммерческого использования: | | | | | |
| Статус записи об объекте недвижимости: | | | | | |
| Особые отметки: | | Сведения об объекте недвижимости имеют статус "актуальные" СК кадастрового округа, зона 2; Сведения, необходимые для заполнения Раздела 2 "Сведения о зарегистрированных правах", отсутствуют. | | | |

полное наименование должности
СПЕЦИАЛИСТ - ЭКСПЕРТ



главный консультант
 И. В. Макаров
 инициалы, фамилия
ЗАХАРЧЕНКО И. В.

Здание
(вид объекта недвижимости)

| | | | | |
|---|-----------|----------------------------|--------------------|--------------------------|
| Лист № 2 | раздела 1 | Всего листов раздела 1 : 2 | Всего разделов : 3 | Всего листов выписки: 29 |
| "23" марта 2018 г. № 90/ИСХ/2018-265094 | | | | |
| Кадастровый номер: | | 90:22:010306:3245 | | |
| Получатель выписки: | | | | |

| | | |
|-------------------------------|---------|-------------------|
| главный консультант | подпись | И В Макаров |
| полное наименование должности | | инициалы, фамилия |

СПЕЦИАЛИСТ-ЭКСПЕРТ

М.П.

ЗАХАРЧЕНКО И. В



Выписка из Единого государственного реестра недвижимости об основных характеристиках и зарегистрированных правах на объект недвижимости
Описание местоположения объекта недвижимости

Раздел 4 Лист 3


Здание
(вид объекта недвижимости)

Лист № 1 | раздела 4 | Всего листов раздела 4: 1 | Всего разделов: 3 | Всего листов выписки: 29

"23" марта 2018 г. № 90/ИСХ/2018-265094

Кадастровый номер: 90:22:010306:3245

Схема расположения объекта недвижимости на земельном(ых) участке(ах)

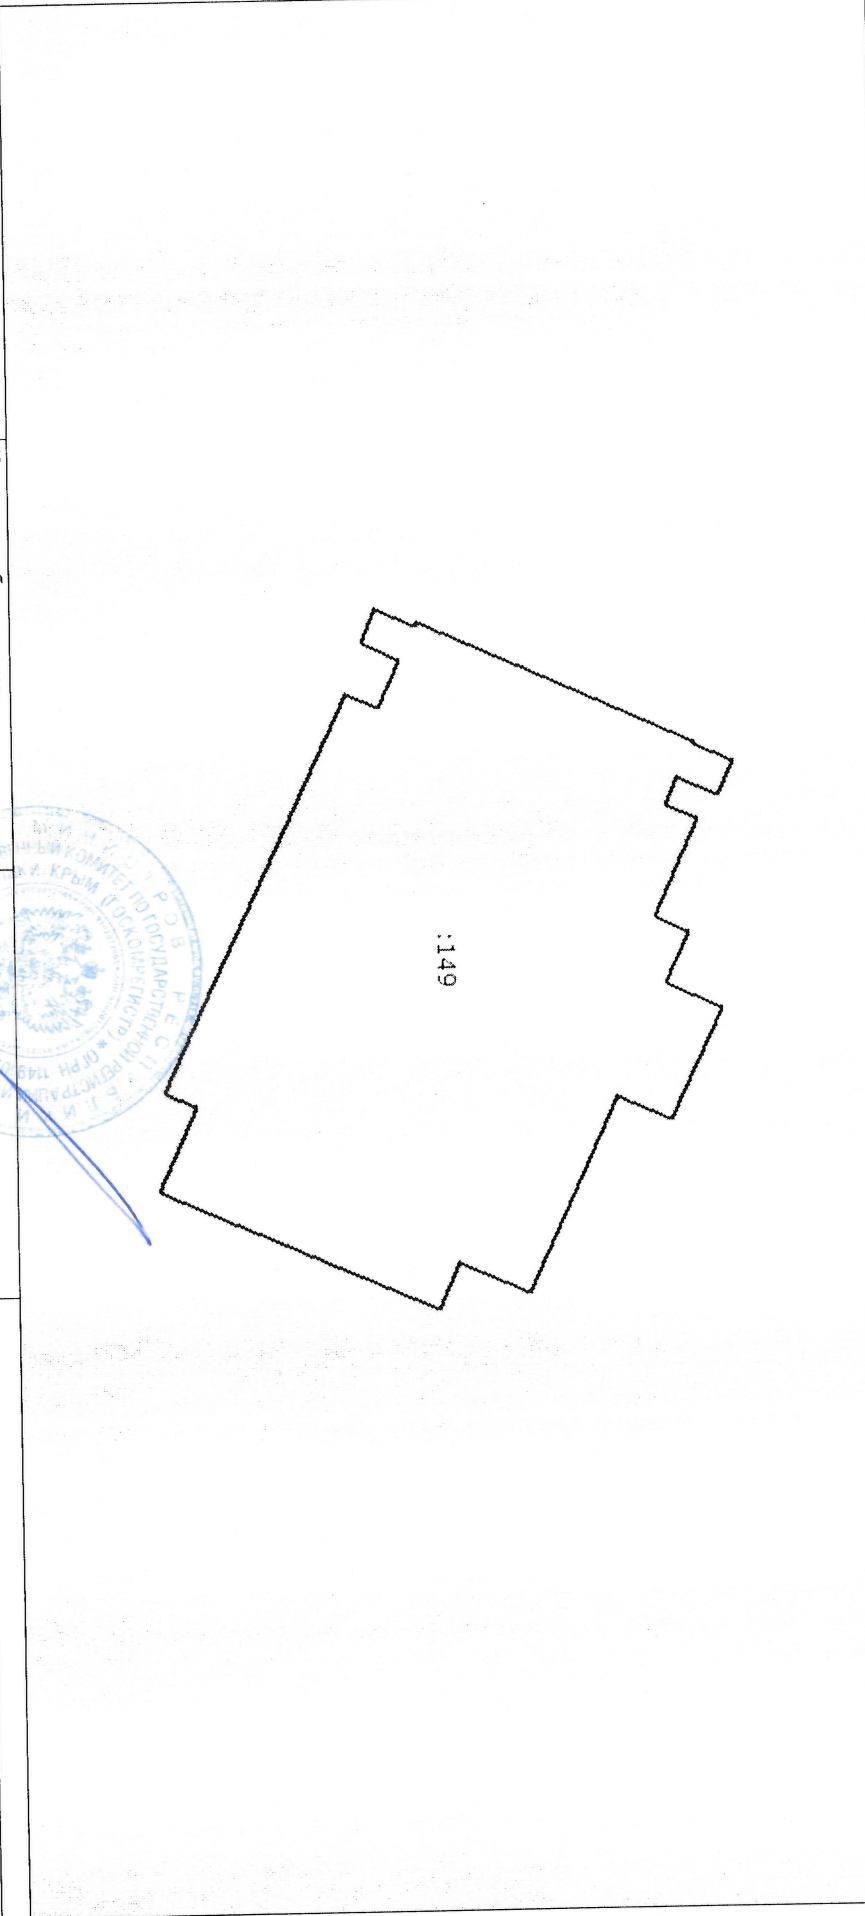

Масштаб 1:300

Условные обозначения:

СПЕЦИАЛИСТ-ЭКСПЕРТ

полное наименование должности

Главный консультант

М.П.

подпись

И. В. Макаров

инициалы, фамилия


ЗАХАРЧЕНКО И. В.

Выписка из Единого государственного реестра недвижимости об основных характеристиках и зарегистрированных правах на объект недвижимости
План расположения помещения, машино-места на этаже (плане этажа)

Раздел 5 Лист 4


| | | |
|---|-----------|----------------------------|
| Здание (вид объекта недвижимости) | | |
| Лист № 1 | раздела 5 | Всего листов раздела 5: 26 |
| Всего разделов: 3 | | Всего листов выписки: 29 |
| "23" марта 2018 г. № 90/ИСХ/2018-265094 | | |
| Кадастровый номер: 90:22:010306:3245 | | Номер этажа(этажей): |

М 1:200

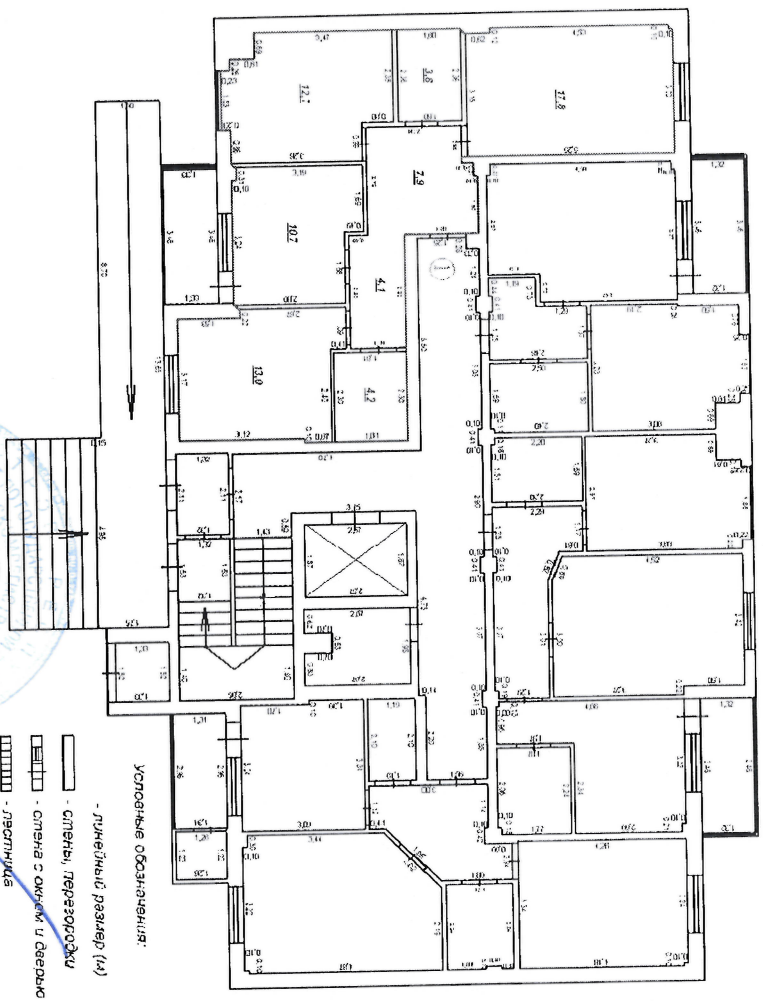

Масштаб 1 : 309 Условные обозначения:

главный консультант
полное наименование должности
СПЕЦИАЛИСТ-ЭКСПЕРТ

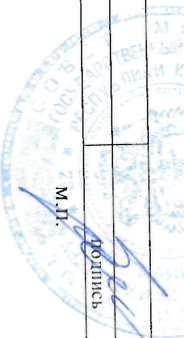

М.П. Подпись

И. В. Макаров
инициалы, фамилия
ЗАХАРЧЕНКО И. В.


Здание
(вид объекта недвижимости)

Лист № 2 раздела 5 Всего листов раздела 5: 26 Всего разделов: 3 Всего листов выписки: 29

"23" марта 2018 г. № 90/ИСХ/2018-265094

Кадастровый номер: 90:22:010306:3245 Номер этажа(этажей):

М 1:200

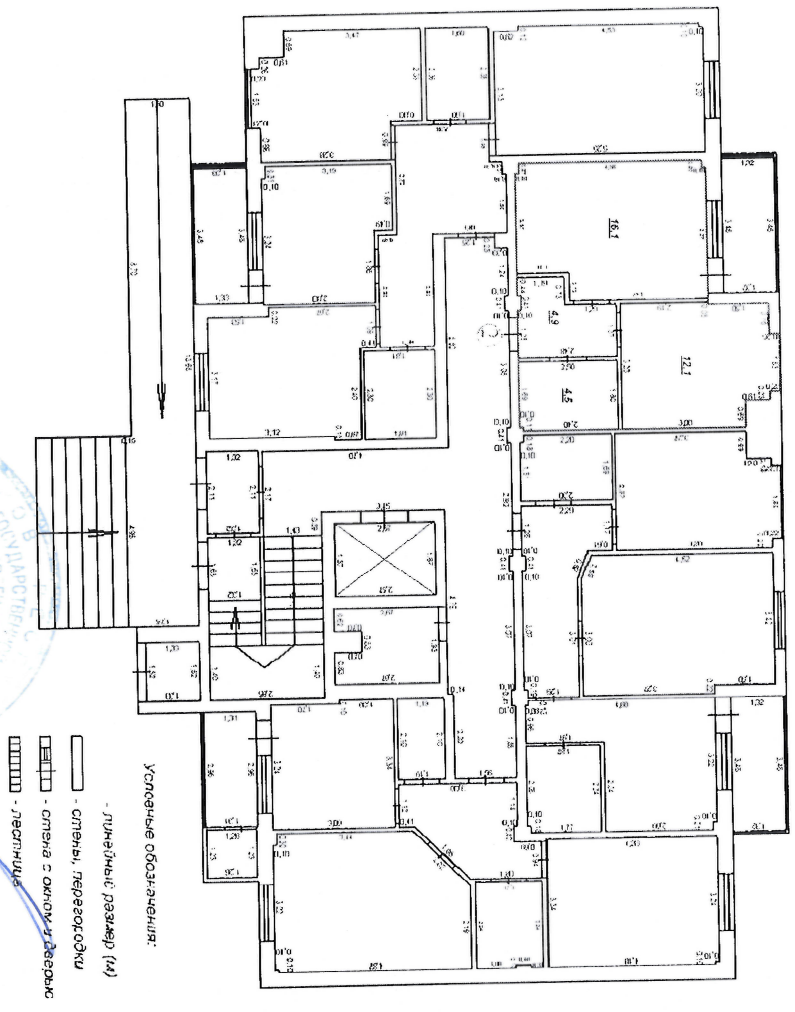

Масштаб 1:309 Условные обозначения:

Главный консультант
полное наименование должности
И. В. Макаров
инициалы, фамилия

СПЕЦИАЛИСТ - ЭКСПЕРТ

М.П.

ЗАХАРЧЕНКО И. В.

Здание
(вид объекта недвижимости)


Лист № 3 раздела 5 Всего листов раздела 5: 26 Всего разделов: 3 Всего листов выписки: 29

23" марта 2018 г. № 90/ИСХ/2018-265094

Кадастровый номер: 90:22:010306:3245

Номер этажа(этажей):

М1:200

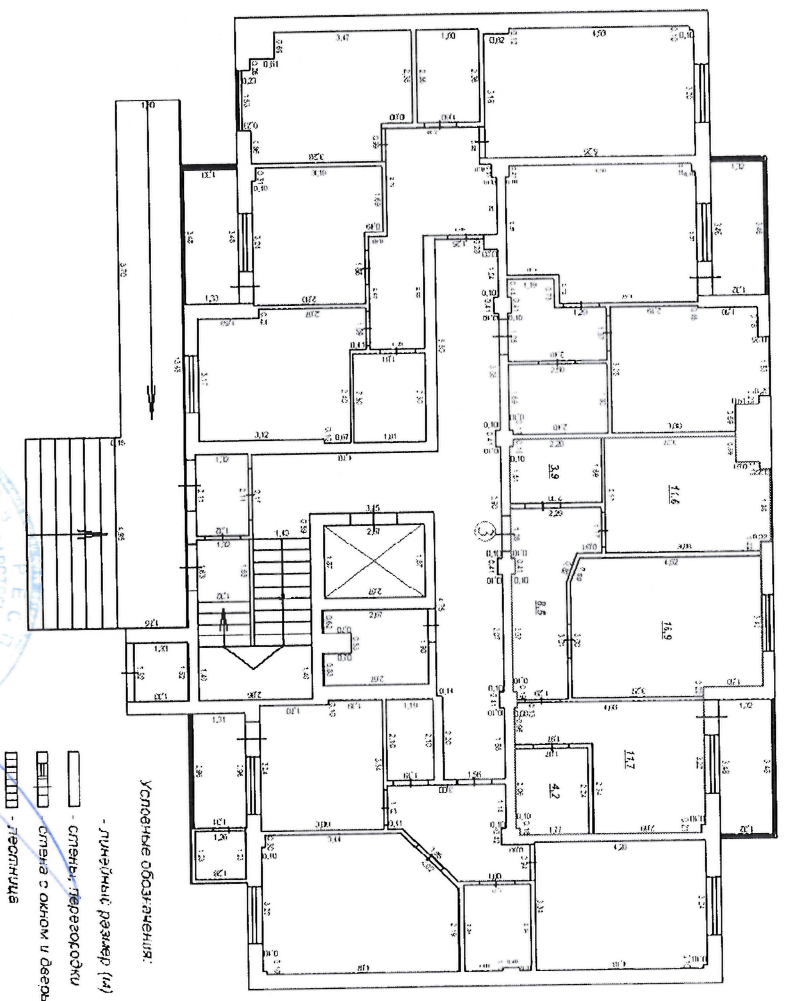

Масштаб 1:316 Условные обозначения:

главный консультант
полное наименование должности

СПЕЦИАЛИСТ-ЭКСПЕРТ

Подпись

М.П.

И. В. Макаров
инициалы, фамилия

ЗАХАРЧЕНКО И. В.


Здание
(вид объекта недвижимости)

Лист № 4 раздела 5 Всего листов раздела 5: 26 Всего разделов: 3 Всего листов выписки: 29

"23" марта 2018 г. № 90/ИСХ/2018-265094

Кадастровый номер: 90:22:010306:3245 Номер этажа(этажей):

М1:200

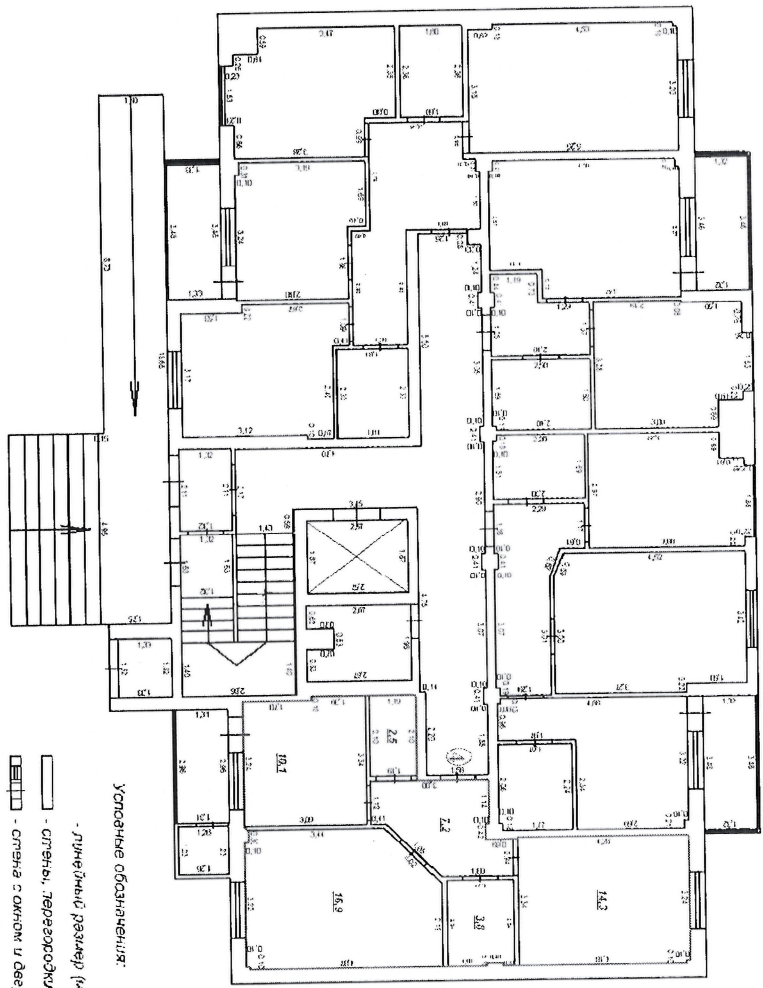

Масштаб 1:316 Условные обозначения:

главный консультант

СПЕЦИАЛЬНОЕ наименование должности

подпись

М.П.

И. В. Макаров

инициалы, фамилия

ЗАХАРЧЕНКО И. В.




Здание
(вид объекта недвижимости)

Лист № 5 раздела 5 Всего листов раздела 5: 26 Всего разделов: 3 Всего листов выписки: 29

"23" марта 2018 г. № 90/ИСХ/2018-265094

Кадастровый номер: 90:22:010306:3245 Номер этажа(этажей):

План этажа 2 этаж
М 1:200

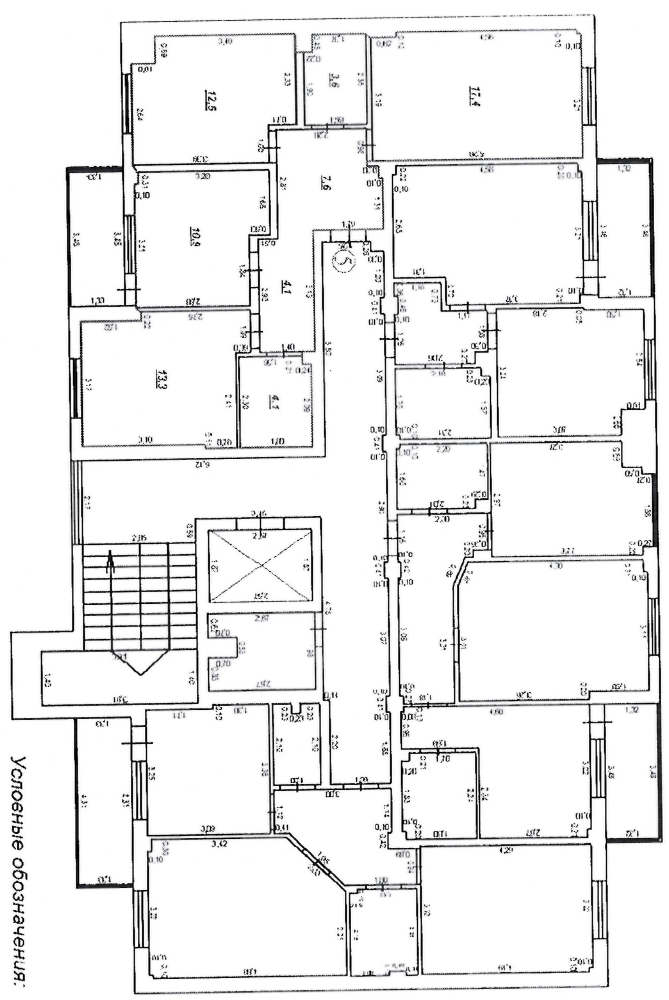


Условные обозначения:
- лицевой размер (м)

Масштаб 1:322 Условные обозначения:

главный консультант полное наименование должности И. В. Макаров
инициалы, фамилия

СПЕЦИАЛИСТ - ЭКСПЕРТ

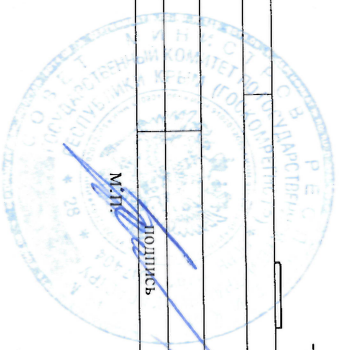

М.П. Подпись

САХАРЧЕНКО И. В.


Здание
(вид объекта недвижимости)

Лист № 6 раздела 5 Всего листов раздела 5: 26 Всего разделов: 3 Всего листов выписки: 29

"23" марта 2018 г. № 90/ИСХ/2018-265094

Кадастровый номер: 90:22:010306:3245 Номер этажа(этажей):

План этажа 2 этаж
М 1:200

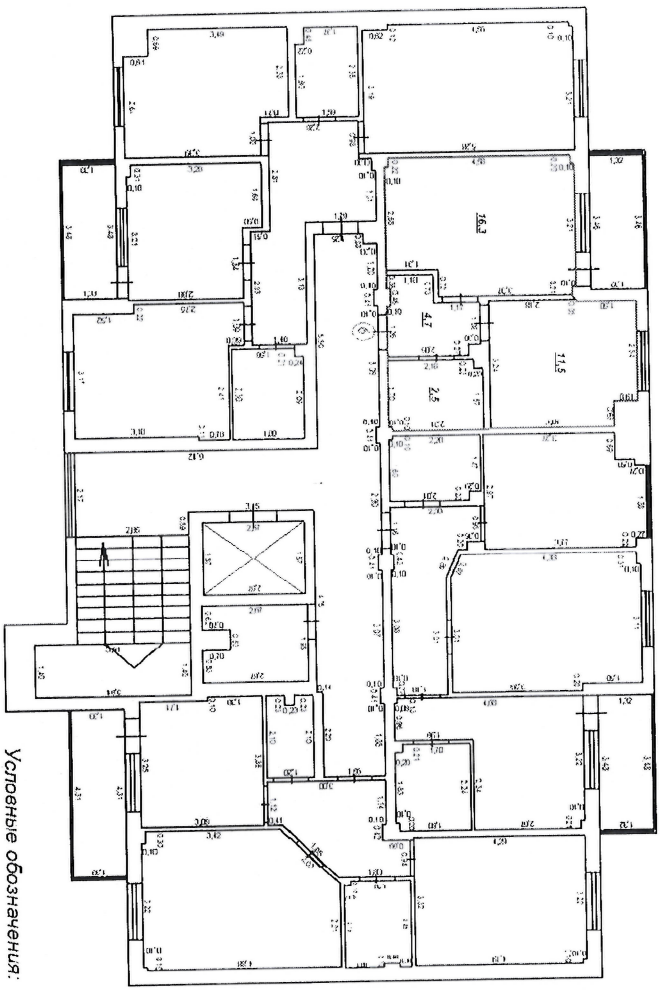

Условные обозначения:

- линейный размер (м)

- стены, перегородки

Масштаб 1:309 Условные обозначения:


Главный консультант
полное наименование должности

М.П. должность

И. В. Макаров
инициалы, фамилия

СПЕЦИАЛИСТ-ЭКСПЕРТ

ЗАХАРЧЕНКО И. В.

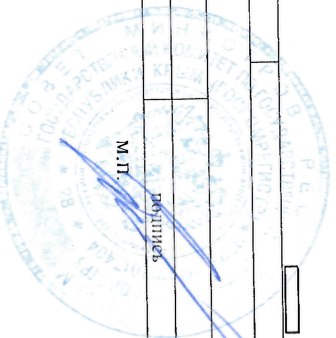


Здание
(вид объекта недвижимости)

Лист № 7 раздела 5 Всего листов раздела 5: 26 Всего разделов: 3 Всего листов выписки: 29

"23" марта 2018 г. № 90/ИСХ/2018-265094

Кадастровый номер: 90:22:010306:3245 Номер этажа(этажей):

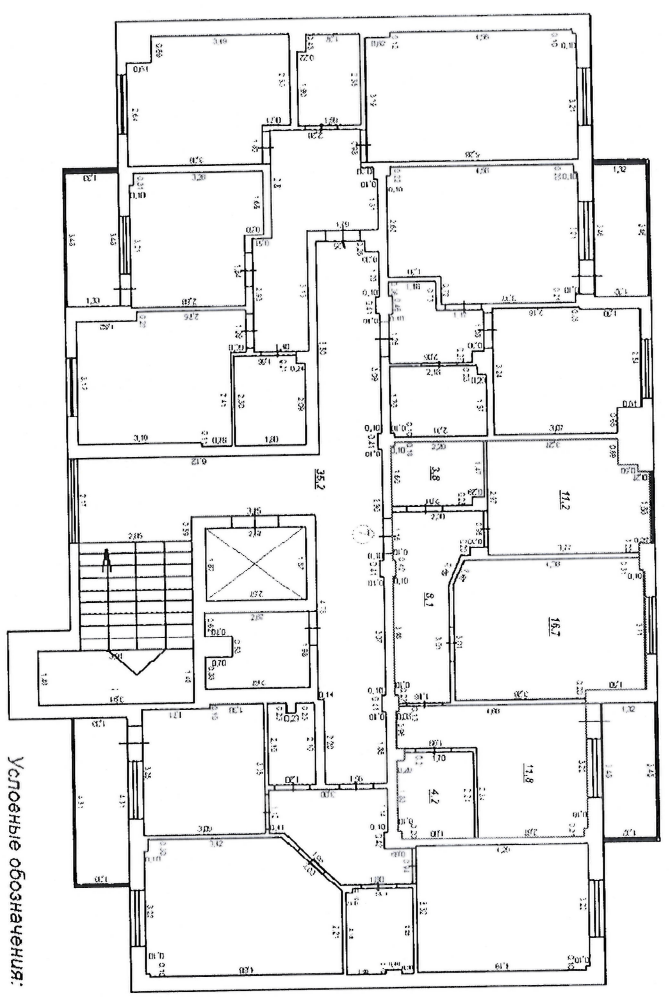

Условные обозначения:

- линейный размер (м)
- стены, перегородки
- стена с окном и дверью
- лестница

Масштаб 1 : 303 Условные обозначения:

главный консультант И. В. Макаров
полное наименование должности инициалы, фамилия

СПЕЦИАЛИСТ - ЭКСПЕРТ



ЗАХАРЧЕНКО И. В.

Здание
(вид объекта недвижимости)

Лист № 8 раздела 5 Всего листов раздела 5: 26 Всего разделов: 3 Всего листов выписки: 29


"23" марта 2018 г. № 90/ИСХ/2018-265094

Кадастровый номер: 90:22:010306:3245

Номер этаж(этажей):

План этаже 2 этаж

М 1:200

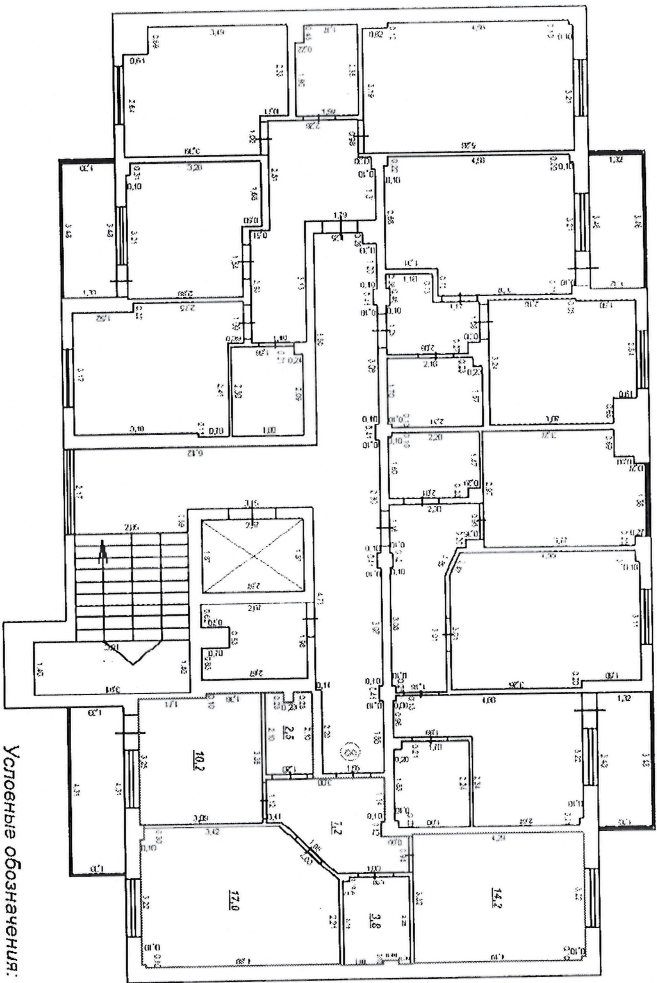

Условные обозначения:

- лицевой размер (м)

- стены перегородки

Масштаб 1:316

Условные обозначения:

Главный консультант

полное наименование должности


М.П. Инициалы

И. В. Макаров

инициалы, фамилия

СПЕЦИАЛИСТ - ЭКСПЕРТ

ЗАХАРЧЕНКО И. В.

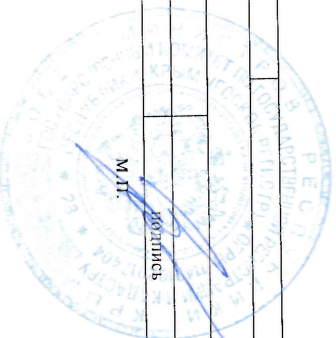


Здание
(вид объекта недвижимости)

Лист № 9 раздела 5 Всего листов раздела 5: 26 Всего разделов: 3 Всего листов выписки: 29

"23" марта 2018 г. № 90/ИСХ/2018-265094 Номер этажа (этажей):

Кадастровый номер: 90:22:010306:3245 План этажа 3 этаж

М 1:200

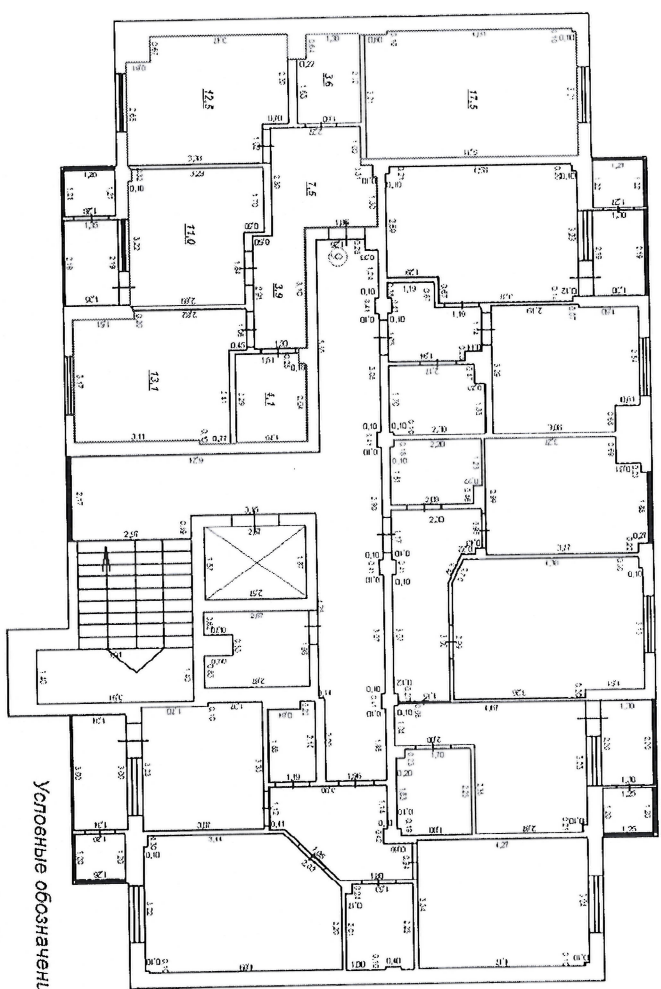

Условные обозначения:
- линейный размер (м)
- стены, перегородки
- стена с окном и дверью

Масштаб 1:309 Условные обозначения:

главный консультант
полное наименование должности


СПЕЦИАЛИСТ-ЭКСПЕРТ

М.П. Подпись

И. В. Макаров

инициалы, фамилия

ЗАХАРЧЕНКО И. В.

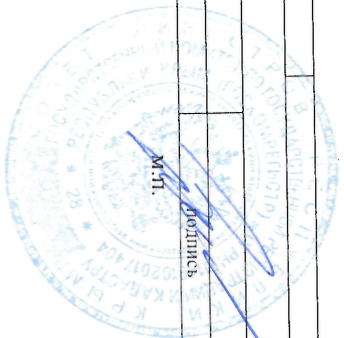


Здание
(вид объекта недвижимости)

Лист № 10 раздела 5 Всего листов раздела 5: 26 Всего разделов: 3 Всего листов выписки: 29

"23" марта 2018 г. № 90/ИСХ/2018-265094

Кадастровый номер: 90:22:010306:3245 Номер этажа(этажей):

План этажа 3 этаж
М 1:200

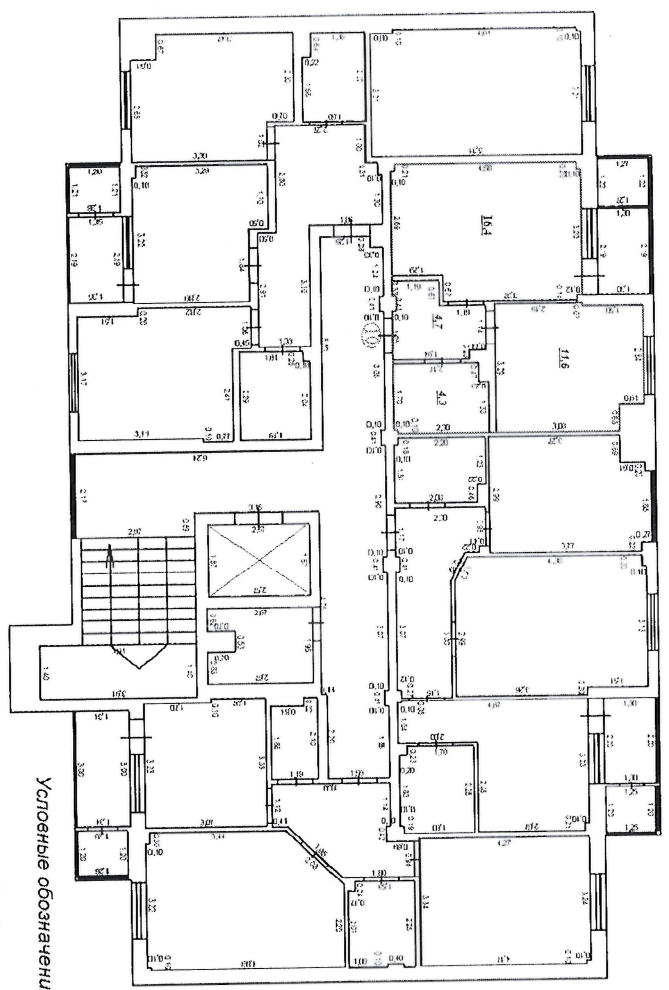

Условные обозначения:

- линейный размер (мм)
- стены, перегородки
- окна и двери

Масштаб 1:303 Условные обозначения:


главный консультант
полное наименование должности

И. В. Макаров
инициалы, фамилия

СПЕЦИАЛИСТ-ЭКСПЕРТ

М.Д. Подпись

ЗАХАРЧЕНКО И. В.

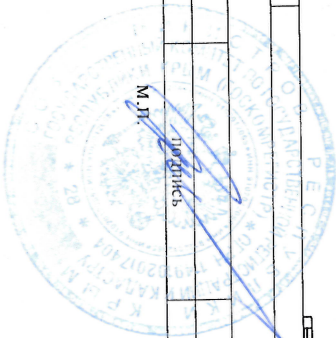


Этажи
(вид объекта недвижимости)

Лист № 11 раздела 5 Всего листов раздела 5: 26 Всего разделов: 3 Всего листов выписки: 29

"23" марта 2018 г. № 90/ИСХ/2018-265094

Кадастровый номер: 90:22:010306:3245 Номер этажа(этажей):


План этажа 3 этаж
М 1:200

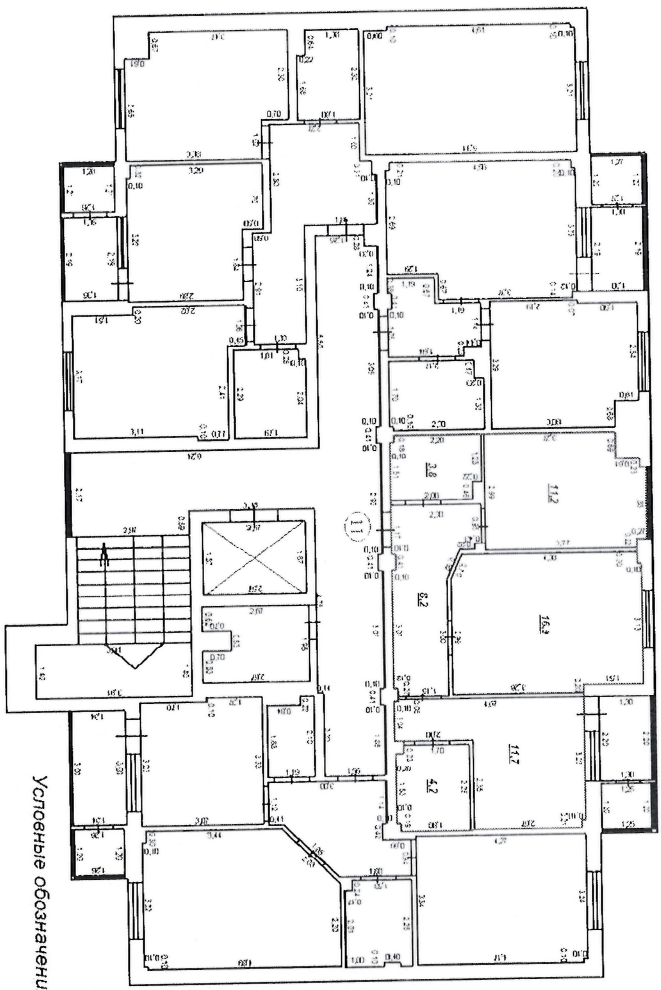

Условные обозначения:
- линейный размер (м)
- стены, перегородки

Масштаб 1:322 Условные обозначения:

Главный консультант
полное наименование должности
И. В. Макаров
инициалы, фамилия

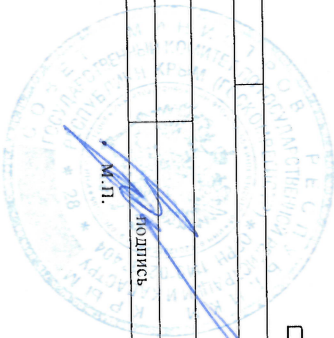

СПЕЦИАЛИСТ - ЭКСПЕРТ

М.П. Подпись

ЗАХАРЧЕНКО И. В.

Здание
(вид объекта недвижимости)


Лист № 12 раздела 5 Всего листов раздела 5: 26 Всего разделов: 3 Всего листов выписки: 29

№ 23" марта 2018 г. № 90/ИСХ/2018-265094

Кадастровый номер: 90:22:010306:3245

Номер этажа(этажей):

План этажа 3 этаж
М 1:200

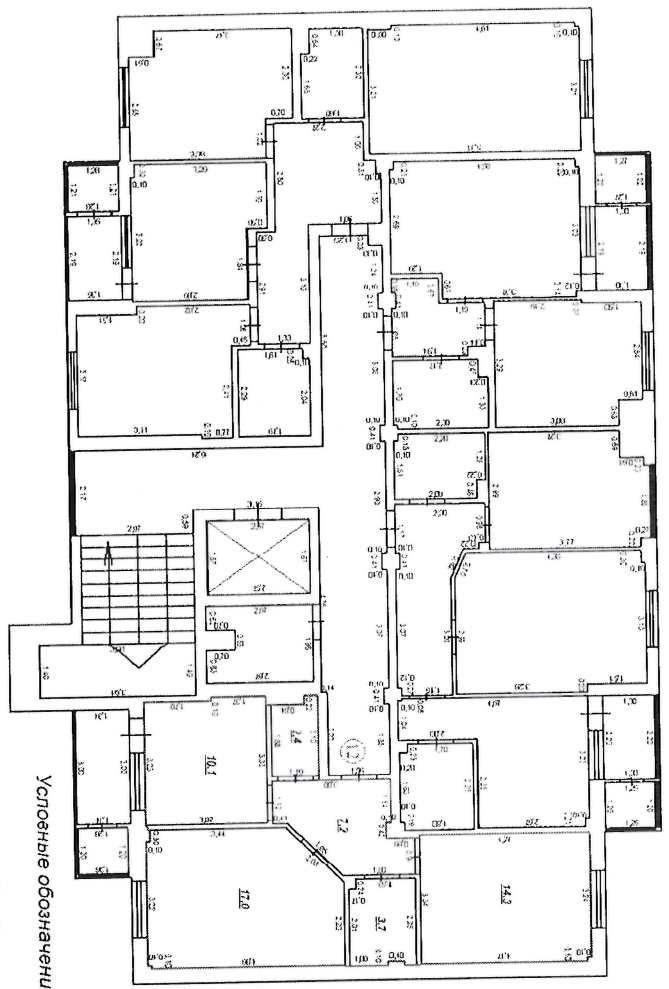

Условные обозначения:
- линейный размер (м)
- стены, перегородки

Масштаб 1:309 Условные обозначения:

Главный консультант
полное наименование должности
И. В. Макаров
инициалы, фамилия

СПЕЦИАЛИСТ - ЭКСПЕРТ

М.П. Инициалы

ЗАХАРЧЕНКО И. В.


Эдание
(вид объекта недвижимости)

Лист № 13 раздела 5 Всего листов раздела 5: 26 Всего разделов: 3 Всего листов выписки: 29

"23" марта 2018 г. № 90/ИСХ/2018-265094

Кадастровый номер: 90:22:010306:3245 Номер этажа(этажей):

План этажа 4 этаж
М 1:200

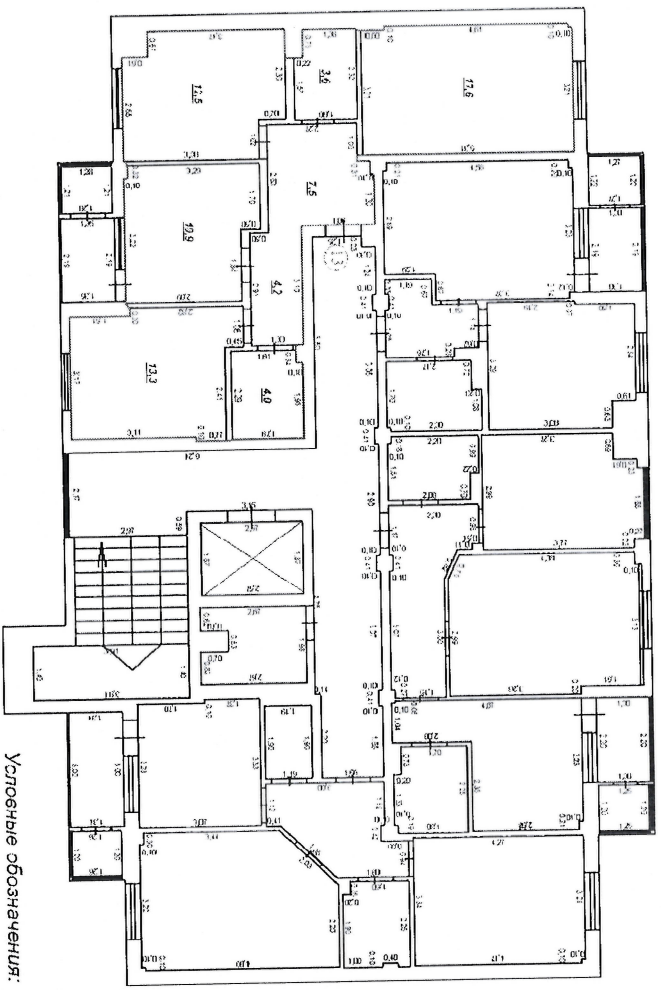

Условные обозначения:
- лицевый размер (м)
- стены, перегородки

Масштаб 1:303 Условные обозначения:

Главный консультант
полное наименование должности
И. В. Макаров
инициалы, фамилия

СПЕЦИАЛИСТ - ЭКСПЕРТ



ЗАХАРЧЕНКО И. В.


Эдание
(вид объекта недвижимости)

Лист № 14 раздела 5 Всего листов раздела 5: 26 Всего разделов: 3 Всего листов выписки: 29

"23" марта 2018 г. № 90/ИСХ/2018-265094

Кадастровый номер: 90:22:010306:3245 Номер этажа(этажей):

План этажа 4 этаж
М 1:200

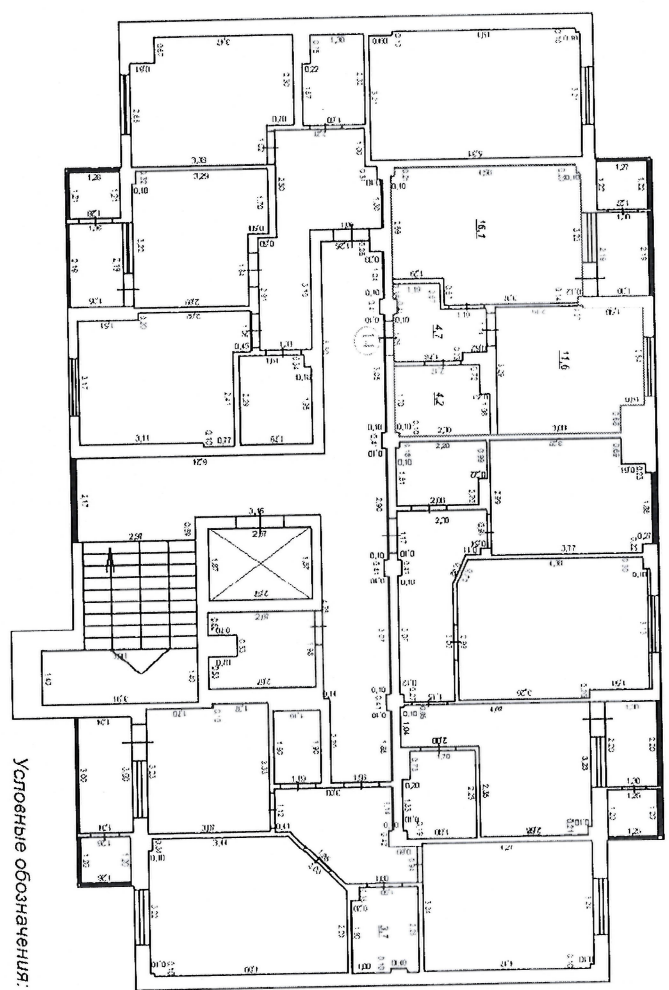

Условные обозначения:
- линейный размер (м)
- стены перегородки

Масштаб 1:322 Условные обозначения:

Главный консультант И. В. Макаров
полное наименование должности инициалы, фамилия

СПЕЦИАЛИСТ - ЭКСПЕРТ

М.Д. подпись

ЗАКАРЧЕГІКО И. В


Здание
(вид объекта недвижимости)

Лист № 15 раздела 5 Всего листов раздела 5: 26 Всего разделов: 3 Всего листов Выписки: 29

"23" марта 2018 г. № 90/ИСХ/2018-265094

Кадастровый номер: 90:22:010306:3245 Номер этажа(этажей):

План этажа 4 этаж
М 1:200

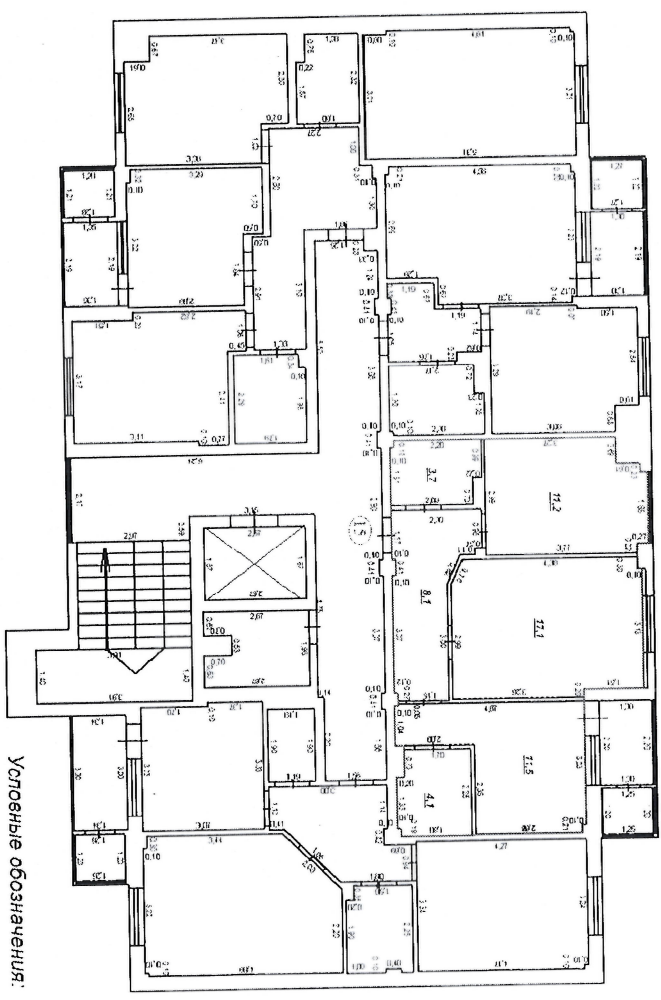

Условные обозначения:
- линейный размер (м)
- стены, перегородки

Масштаб 1:322 Условные обозначения:


Главный консультант
полное наименование должности

М.П. Должность

И. В. Макаров
инициалы, фамилия

СПЕЦИАЛИСТ - ЭКСПЕРТ

ЗАХАРЧЕНКО И. В.

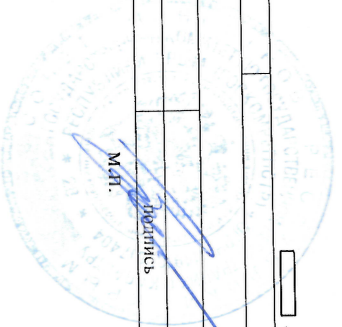

Здание
(вид объекта недвижимости)

Лист № 16 раздела 5

Всего листов раздела 5: 26

Всего разделов: 3

Всего листов выписки: 29

"23" марта 2018 г. № 90/ИСХ/2018-265094


Кадастровый номер: 90:22:010306:3245

Номер этажа(этажей):

План этажа

4 этаж

М 1:200

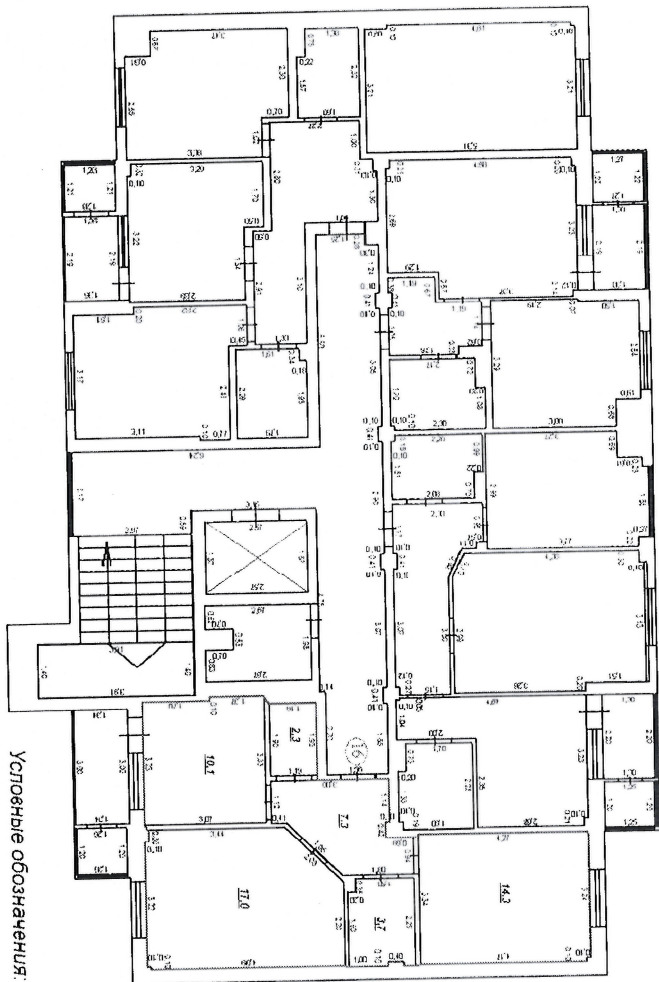

Условные обозначения:

- линейный размер (мм)

- стены, перегородки

Масштаб 1:329

Условные обозначения:

Главный консультант

полное наименование должности

СПЕЦИАЛИСТ-ЭКСПЕРТ

М.П.

подпись

И. В. Макаров

инициалы, фамилия

ЗАХАРЧЕНКО И. В.


Здание
(вид объекта недвижимости)

Лист № 17 раздела 5 | Всего листов раздела 5: 26 | Всего разделов: 3 | Всего листов выписки: 29

"23" марта 2018 г. № 90/ИСХ/2018-265094

Кадастровый номер: 90:22:010306:3245 | Номер этажа(этажей):

План этажа 5 этаж
М 1:200

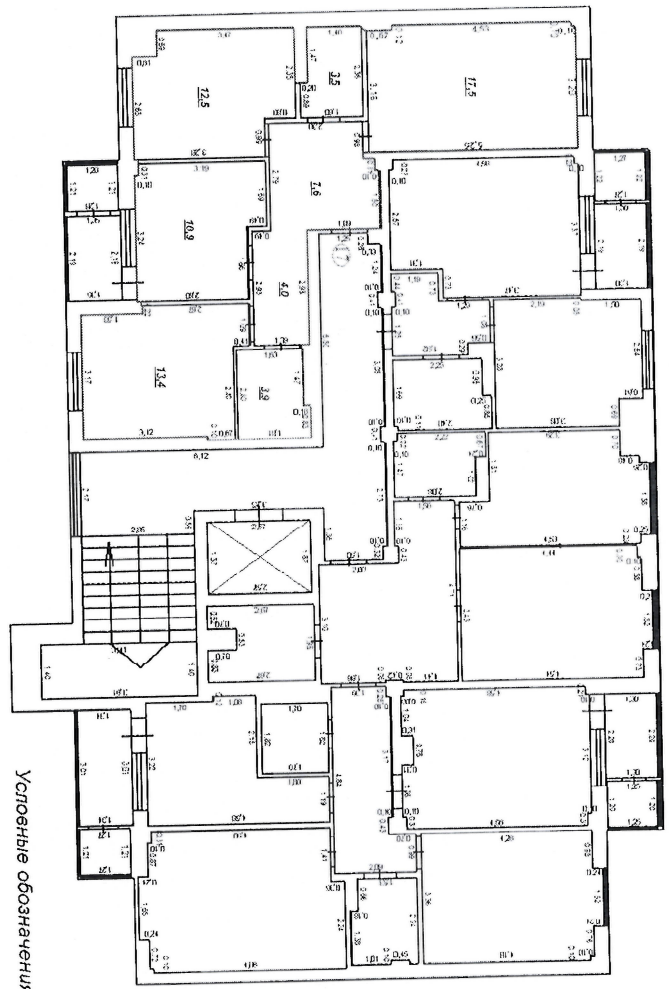

Условные обозначения:

- Линейный размер (м)

- Стены, перегородки

Масштаб 1:329 | Условные обозначения:

Главный консультант

Полное наименование должности

СПЕЦИАЛИСТ-ЭКСПЕРТ

М.П.

Подпись

И. В. Макаров

инициалы, фамилия

ЗАХАРЧЕНКО И. В.


Здание
(вид объекта недвижимости)

Лист № 18 раздела 5 Всего листов раздела 5: 26 Всего разделов: 3 Всего листов Выписки: 29

"23" марта 2018 г. № 90/ИСХ/2018-265094

Кадастровый номер: 90:22:010306:3245 Номер этажа(этажей):

План этажа 5 этаж
М 1:200

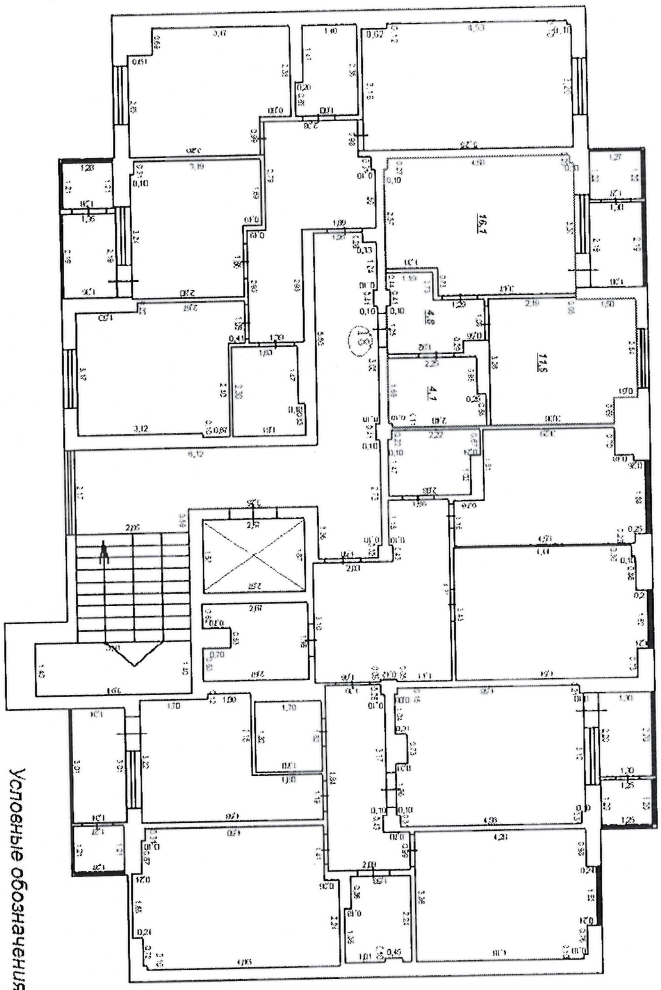


Основные обозначения:
- лицевый размер (м)
- стены, перегородки

Масштаб 1:322 Основные обозначения:

Главный консультант
полное наименование должности
И. В. Макаров
инициалы, фамилия

СПЕЦИАЛИСТ-ЭКСПЕРТ

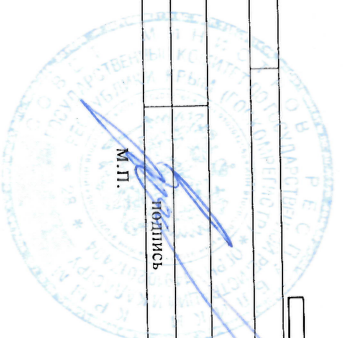

ЗАХАРЧЕНКО И. В.


Здание
(вид объекта недвижимости)

Лист № 19 раздела 5 Всего листов раздела 5: 26 Всего разделов: 3 Всего листов выписки: 29

"23" марта 2018 г. № 90/ИСХ/2018-265094

Кадастровый номер: 90:22:010306:3245 Номер этажа(этажей):

План этажа 5 этаж
М 1:200

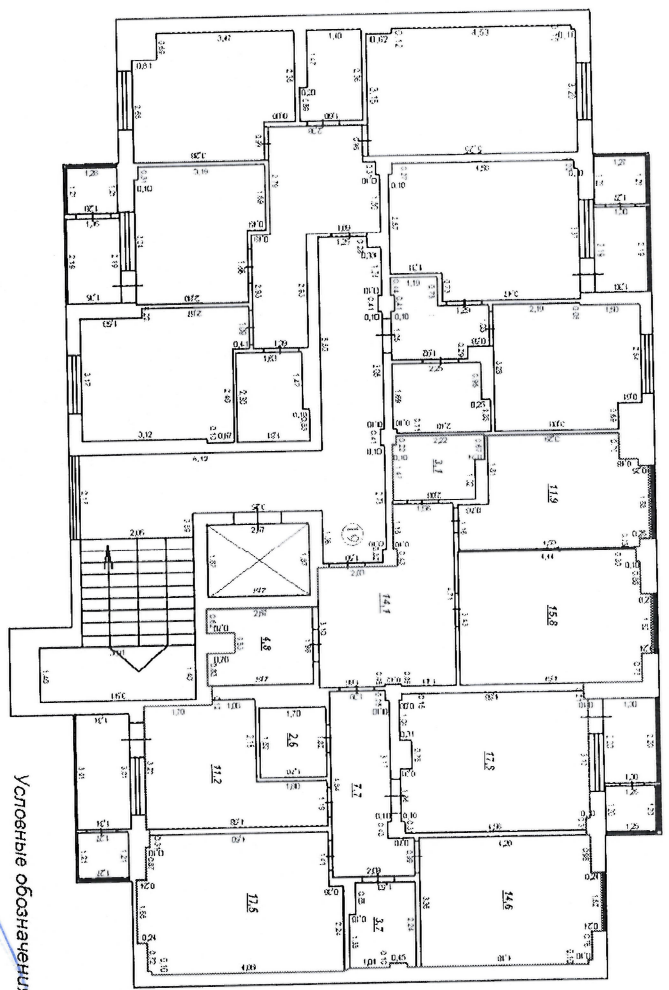

Условные обозначения:
- лицевой размер (м)
- стены, перегородки

Масштаб 1:309 Условные обозначения:

Главный консультант

Полное наименование должности

СПЕЦИАЛИСТ-ЭКСПЕРТ

Подпись

М.П.

И. В. Макаров

инициалы, фамилия

САКАРТЕЛИ И. В.


Здание
(вид объекта недвижимости)

Лист № 20 раздела 5 Всего листов раздела 5: 26 Всего разделов: 3 Всего листов выписки: 29

"23" марта 2018 г. № 90/ИСХ/2018-265094

Кадастровый номер: 90:22:010306:3245 Номер этажа(этажей):

План этажа Подвал
М 1:200

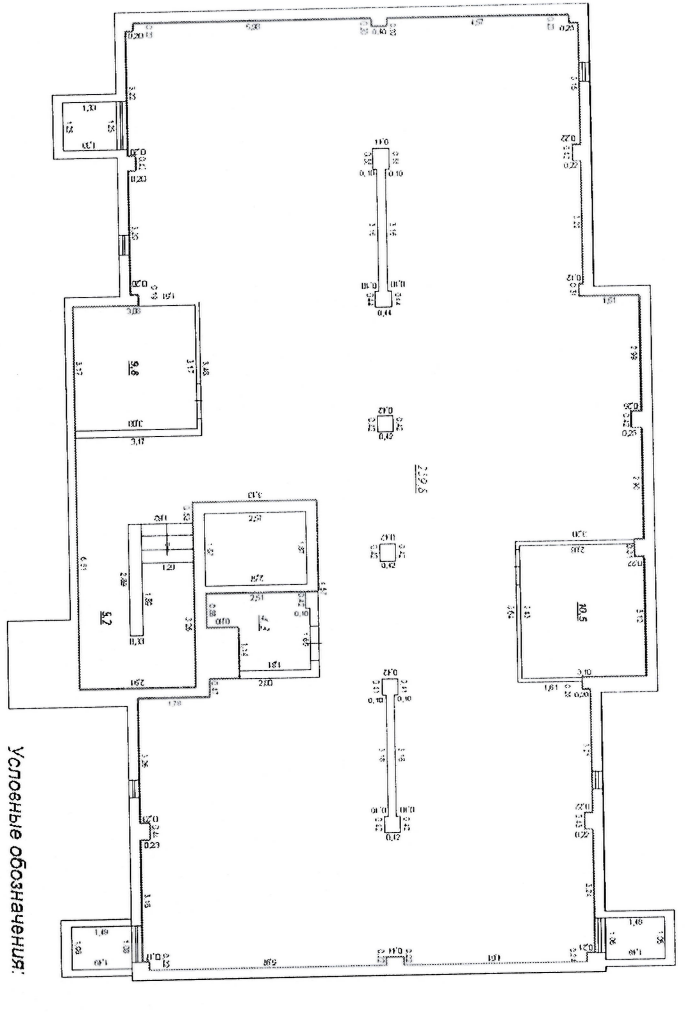

Условные обозначения:
4.08 - линейный размер (м)
- стены, перегородки

Масштаб 1 : 303 Условные обозначения:

главный консультант
полное наименование должности

~~М.П. Подпись~~

И. В. Макаров
инициалы, фамилия

СПЕЦИАЛИСТ - ЭКСПЕРТ

ЗАХАРЧЕНКО И. В.


Этажи
(вид объекта недвижимости)

Лист № 21 раздел 5 Всего листов раздела 5: 26 Всего разделов: 3 Всего листов выписки: 29

"23" марта 2018 г. № 90/ИСХ/2018-265094

Кадастровый номер: 90:22:010306:3245 Номер этажа(этажей):

1 этаж М 1:200

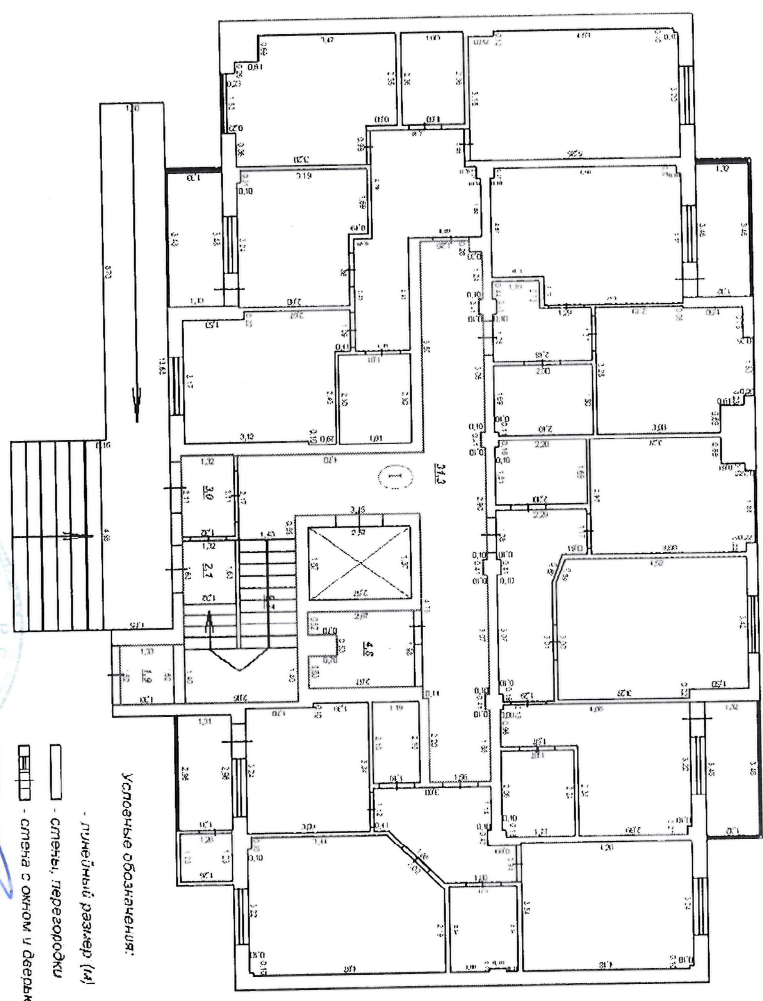

Масштаб 1:309 Условные обозначения:

Главный консультант И. В. Макаров
полное наименование должности инициалы, фамилия
М.П. Подпись

СПЕЦИАЛИСТ - ЭКСПЕРТ

ЗАХАРЧЕНКО И. В.

Здание

(вид объекта недвижимости)

Лист № 22 раздела 5 Всего листов раздела 5: 26 Всего разделов: 3 Всего листов выписки: 29

"23" марта 2018 г. № 90/ИСХ/2018-265094


Кадастровый номер: 90:22:010306:3245

Номер этажа(этажей):

План этажа

2 этаж

М 1:200

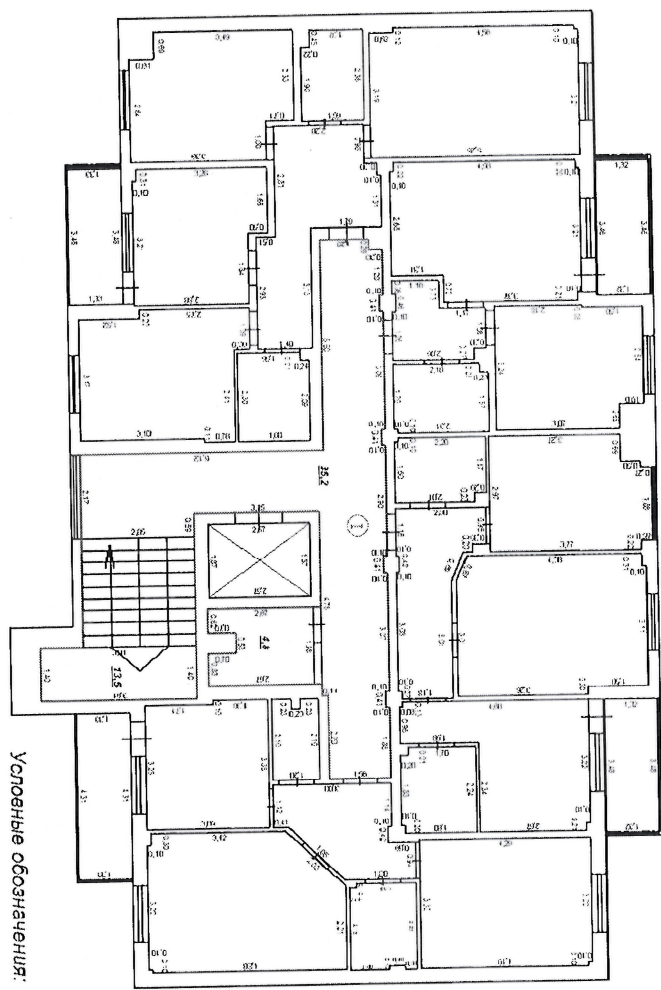

Условные обозначения:

- линейный размер (м)

- стены, перегородки

Масштаб 1:329

Условные обозначения:

главный консультант

полное наименование должности

СПЕЦИАЛИСТ-ЭКСПЕРТ

подпись

М.П.

И. В. Макаров

инициалы, фамилия

ЗАКАРЧЕНКО И. В.


Здание
(вид объекта недвижимости)

Лист № 23 раздела 5 Всего листов раздела 5: 26 Всего разделов: 3 Всего листов выписки: 29

"23" марта 2018 г. № 90/ИСХ/2018-265094

Кадастровый номер: 90:22:010306:3245 Номер этажа(этажей):

План этажа 3 этаж
М 1:200

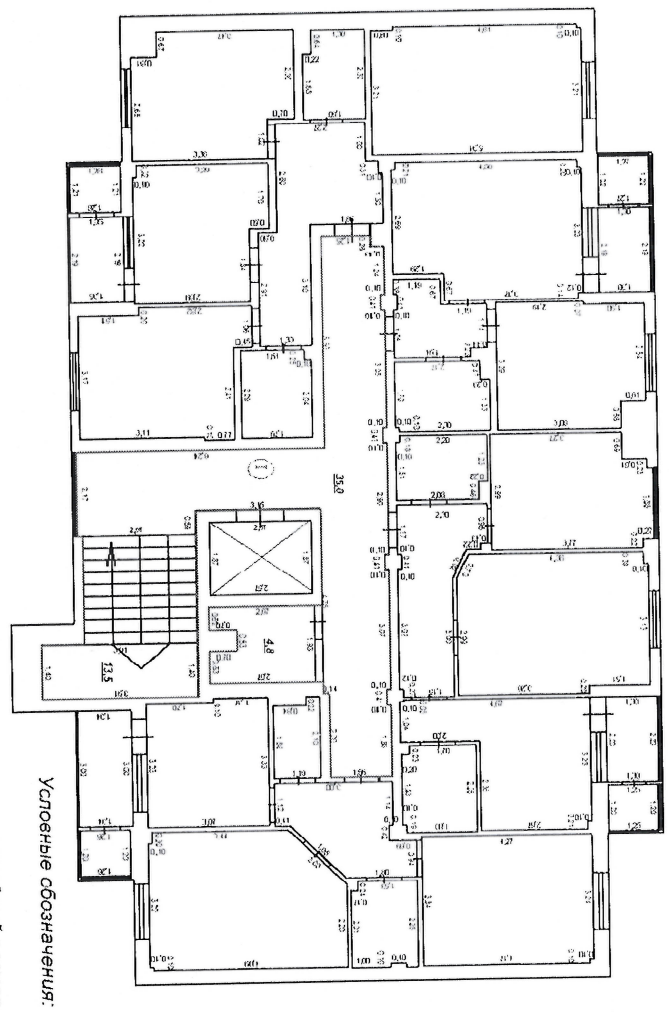


Масштаб 1:309 Условные обозначения:

Главный консультант
полное наименование должности

М.П. подпись

И. В. Макаров
инициалы, фамилия
ЗАХАРЧЕНКО И. В.

СПЕЦИАЛИСТ-ЭКСПЕРТ

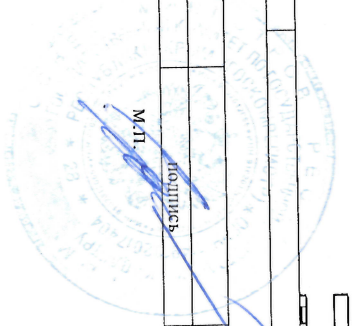


Здание
(вид объекта недвижимости)

Лист № 24 раздела 5 Всего листов раздела 5: 26 Всего разделов: 3 Всего листов выписки: 29

"23" марта 2018 г. № 90/ИСХ/2018-265094

Кадастровый номер: 90.22.010306.3245 Номер этажа(этажей):

План этажа 4 этаж
М 1:200

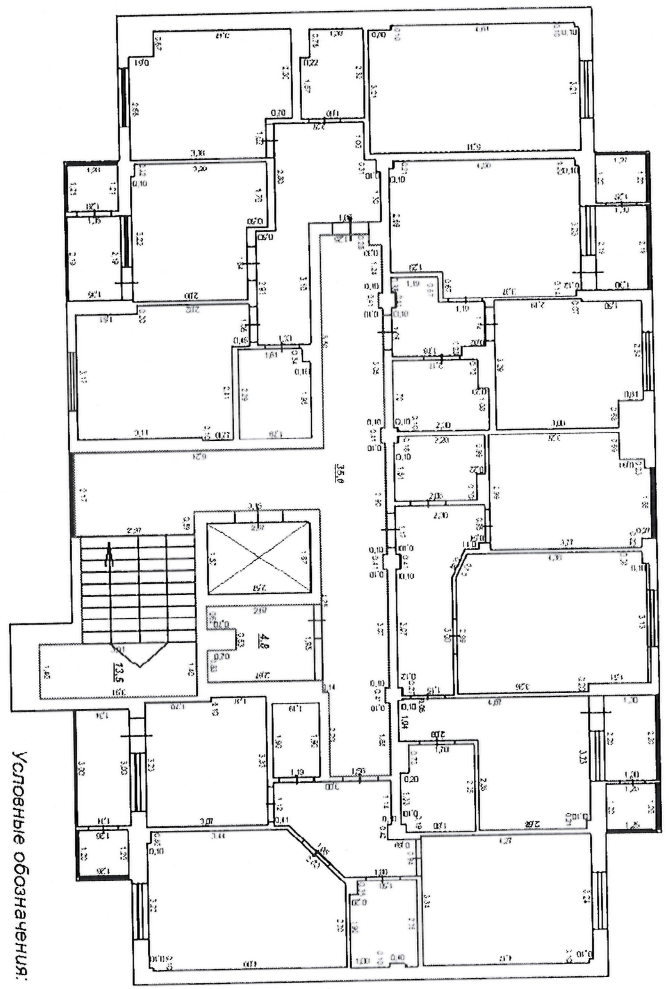


Условные обозначения:

- линейный размер (м)

Масштаб 1:322 Условные обозначения:

Главный консультант И. В. Макаров
Подпись Инициалы, фамилия
СПЕЦИАЛИСТ - ЭКСПЕРТ М.П. ЗАХАРЧЕНКО И. В.

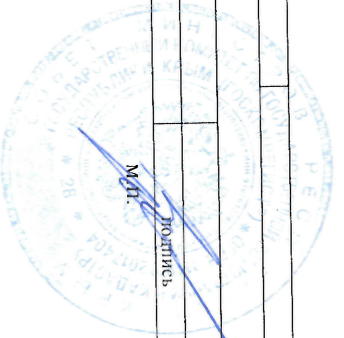


Здание
(вид объекта недвижимости)

Лист № 25 раздела 5 Всего листов раздела 5: 26 Всего разделов: 3 Всего листов выписки: 29

"23" марта 2018 г. № 90/ИСХ/2018-265094 Номер этажа(этажей):

Кадастровый номер: 90:22:010306:3245 **План этажа 5 этаж**

М 1:200

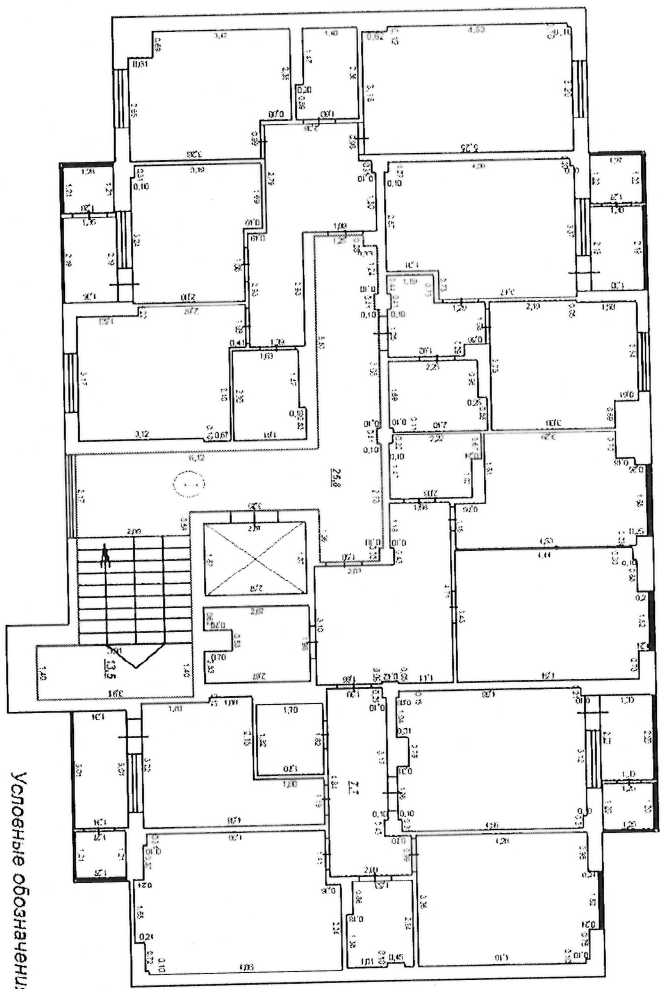

Условные обозначения:

- лицевый размер (м)
- стены, перегородки

Масштаб 1:322 Условные обозначения:

Главный консультант И. В. Макаров
полное наименование должности инициалы, фамилия


СПЕЦИАЛИСТ-ЭКСПЕРТ

М.Д. *[Signature]*

ЗАКАРЧЕНКО И. В.

Эдание
(вид объекта недвижимости)

| | | | | |
|---|-----------|--------------------------------------|-------------------|--------------------------|
| Лист № 26 | раздела 5 | Всего листов раздела 5: 26 | Всего разделов: 3 | Всего листов выписки: 29 |
| "23" марта 2018 г. № 90/ИСХ/2018-265094 | | Кадастровый номер: 90:22:010306:3245 | | |
| | | Номер этажа(этажей): | | |
| | | Глян этажа | | |
| | | Мезонин | | |
| | | М 1:200 | | |

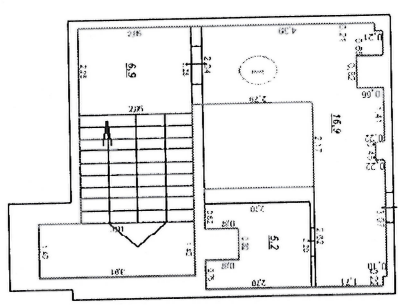

Условные обозначения:

- 4.08 - линейный размер (м)
- ▭ - стены, перегородки
- ▬ - стена с окном и дверью
- ▬▬▬ - лестница

Масштаб 1:343

Условные обозначения:

| | | | |
|-------------------------------|--|-------------------|--|
| Главный консультант | | И. В. Макаров | |
| Полное наименование должности | | инициалы, фамилия | |

СПЕЦИАЛИСТ - ЭКСПЕРТ

М.Д.

ЗАХАРЧЕНКО И. В




Государственный комитет по государственной регистрации и кадастру Республики Крым
(полное наименование органа регистрации прав)
Выписка из Единого государственного реестра недвижимости об основных характеристиках и зарегистрированных правах на объект недвижимости
Сведения об основных характеристиках объекта недвижимости

В Единый государственный реестр недвижимости внесены следующие сведения: Раздел 1 Лист 1

| Помещение | |
|--|---|
| (вид объекта недвижимости) | |
| Лист № 1 | Всего листов раздела 1: 1 |
| Всего листов раздела 1: 1 | Всего листов выписки: 8 |
| "23" марта 2018 г. № 90/ИСХ/2018-265114 | 90:22:010306:3264 |
| Кадастровый номер: | 90:22:010306 |
| Номер кадастрового квартала: | 23.03.2018 |
| Дата присвоения кадастрового номера: | данные отсутствуют |
| Ранее присвоенный государственный учетный номер: | Республика Крым, г Симферополь, ул Батуркина, д 97, пом 1 |
| Адрес: | 574.8 |
| Площадь, м²: | Нежилое. Имущество общего пользования. |
| Назначение: | Этаж № Подвал, 1 Этаж, 2 Этаж, 3 Этаж, 4 Этаж, 5 Этаж, Мезонин |
| Номер, тип этажа, на котором расположено помещение, машино-место: | данные отсутствуют |
| Вид жилого помещения: | не определена |
| Кадастровая стоимость, руб.: | 90:22:010306:3245 |
| Кадастровые номера иных объектов недвижимости, в пределах которых расположен объект недвижимости: | |
| Кадастровые номера объектов недвижимости, входящих в состав единого недвижимого комплекса, предприятия как имущественного комплекса: | |
| Сведения об отнесении жилого помещения к определенному виду жилых помещений специализированного жилищного фонда, к жилым помещениям наемного дома социального использования или наемного дома коммерческого использования: | |
| Статус записи об объекте недвижимости: | Сведения об объекте недвижимости имеют статус "актуальные" |
| Особые отметки: | Общее имущество в многоквартирном доме; Сведения, необходимые для заполнения Раздела 2 "Сведения о зарегистрированных правах", отсутствуют. |
| Получатель выписки: | |


главный консультант
 полное наименование должности
СПЕЦИАЛИСТ-ЭКСПЕРТ

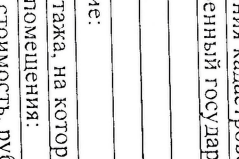М.П.


И. В. Макаров
 инициалы, фамилия

| | | | |
|---|-----------|--|-------------------|
| Помещение | | (вид объекта недвижимости) | |
| Лист № 1 | раздела 5 | Всего листов раздела 5: 7 | Всего разделов: 2 |
| "23" марта 2018 г. № 90/ИСХ/2018-265114 | | Всего листов выписки: 8 | |
| Кадастровый номер: 90:22:010306:3264 | | Номер этажа (этажей): Этаж № Подвал, 1 Этаж, 2 Этаж, 3 Этаж, 4 Этаж, 5 Этаж, Мезонин | |

План этажа
 М 1:200
 Подвал

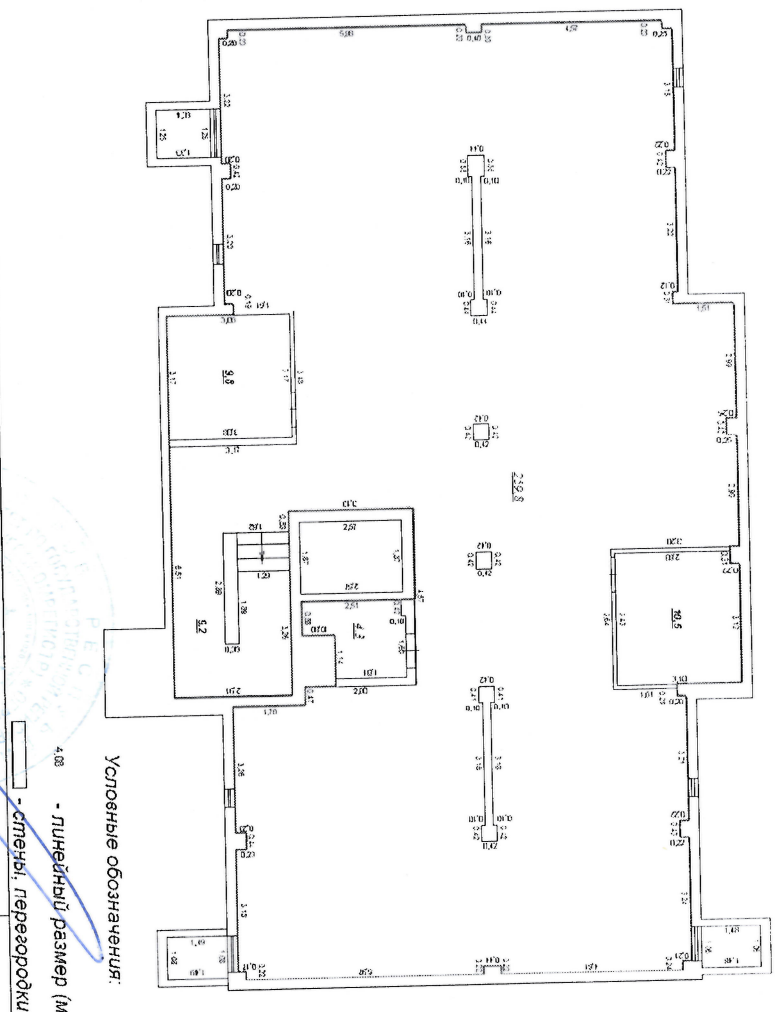

Масштаб 1:303
 Условные обозначения:

| | |
|-------------------------------|-------------------|
| главный консультант | И. В. Макаров |
| полное наименование должности | инициалы, фамилия |
| М.П. | |

СПЕЦИАЛИСТ-ЭКСПЕРТ


САМАРЧЕНКО И.В.

Помещение
(вид объекта недвижимости)

Лист № 2 раздела 5 Всего листов раздела 5: 7 Всего разделов: 2 Всего листов выписки: 8

"23" марта 2018 г. № 90/ИСХ/2018-265114 Номер этажа(этажей): Этаж № Подвал, 1 Этаж, 2 Этаж, 3 Этаж, 4 Этаж, 5 Этаж, Мезонин

Кадастровый номер: 90:22:010306:3764 1 этаж М 1:200

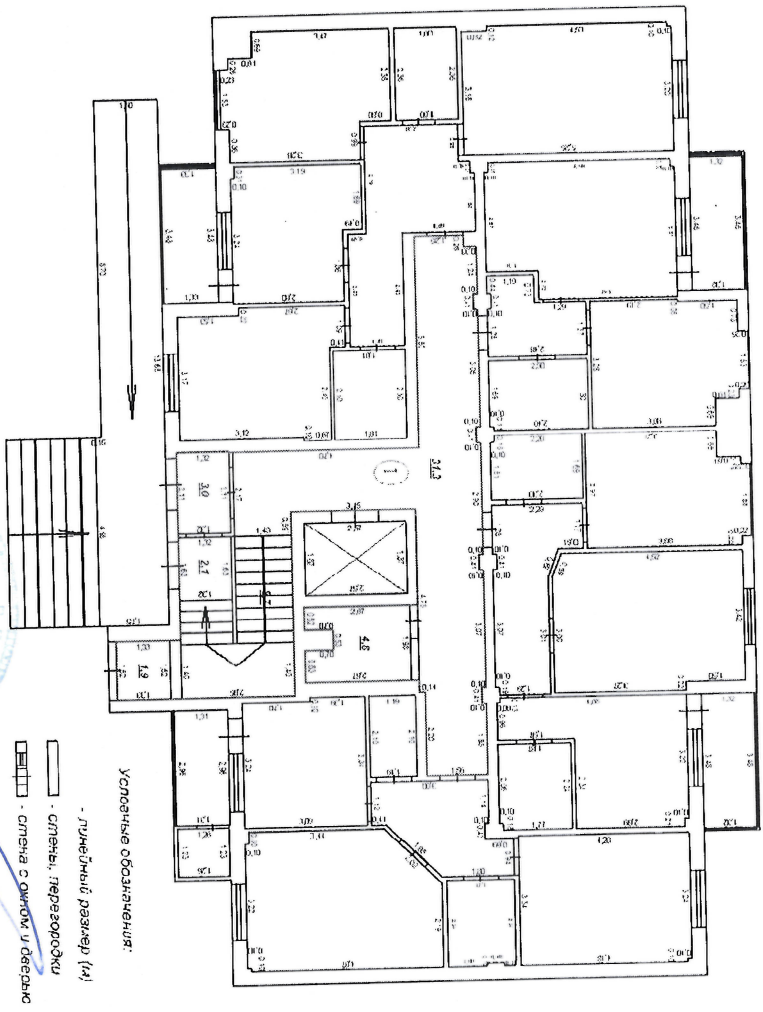

Масштаб 1:309 Условные обозначения:

главный консультант И. В. Макаров
полное наименование должности инициалы, фамилия

СПЕЦИАЛИСТ - ЭКСПЕРТ

М.П.

Подпись

С.А.МАКАРОВ И.В.


Помещение
(вид объекта недвижимости)

Лист № 3 раздела 5 Всего листов раздела 5: 7 Всего разделов: 2 Всего листов выписки: 8

"23" марта 2018 г. № 90/ИСХ/2018-265114 Номер этажа(этажей): Этаж № Подвал, 1 Этаж, 2 Этаж, 3 Этаж, 4 Этаж, 5 Этаж, Мезонин

Кадастровый номер: 90:22:010306:3264

План этажа 2 этаж
М 1:200

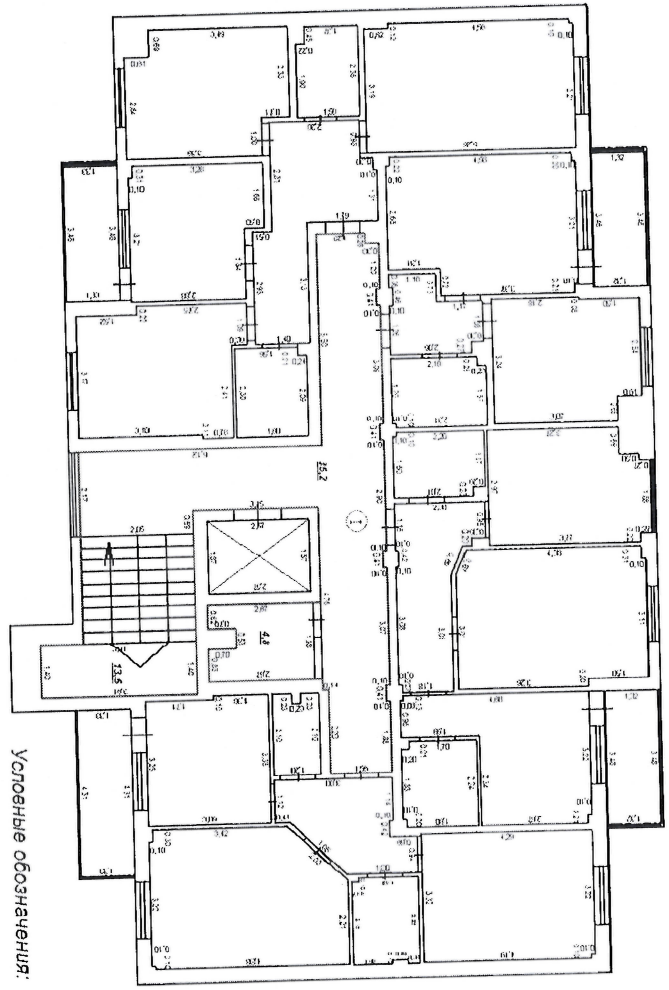

Условные обозначения:
- линейный размер (л)
- стены, перегородки

Масштаб 1:329 Условные обозначения:

главный консультант
полное наименование должности

подпись
М.Д.

И. В. Макаров
инициалы, фамилия

СПЕЦИАЛИСТ - ЭКСПЕРТ

СВЯТЫЧЕНКО И.В.

Помещение
(вид объекта недвижимости)

Лист № 4 раздела 5

Всего листов раздела 5: 7


Всего листов выписки: 8

№ 23 марта 2018 г. № 90/ИСХ/2018-265114

Номер этажа(этажей): Этаж № Подвал, 1 Этаж, 2 Этаж, 3 Этаж, 4 Этаж, 5 Этаж, Мезонин

Кадастровый номер: 90:22:010306:3264

План этажа
М 1:200

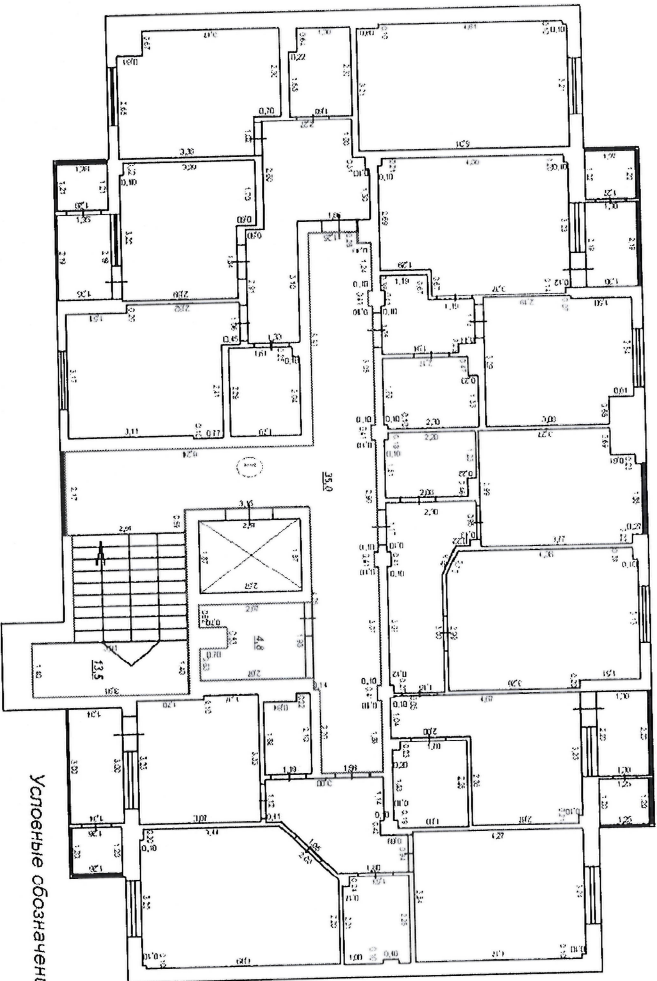

Масштаб 1:309

Условные обозначения:

Главный консультант

полное наименование должности

СПЕЦИАЛИСТ-ЭКСПЕРТ

М.П.

подпись

И. В. Макаров

инициалы, фамилия


Помещение
(вид объекта недвижимости)

Лист № 5 раздела 5 Всего листов раздела 5: 7 Всего разделов: 2 Всего листов выписки: 8

"23" марта 2018 г. № 90/ИСХ/2018-265114 Номер этажа(этажей): Этаж № Подвал, 1 Этаж, 2 Этаж, 3 Этаж, 4 Этаж, 5 Этаж, Мезонин

Кадастровый номер: 90:22:010306:3264

План этажа 4 этаж
М 1:200

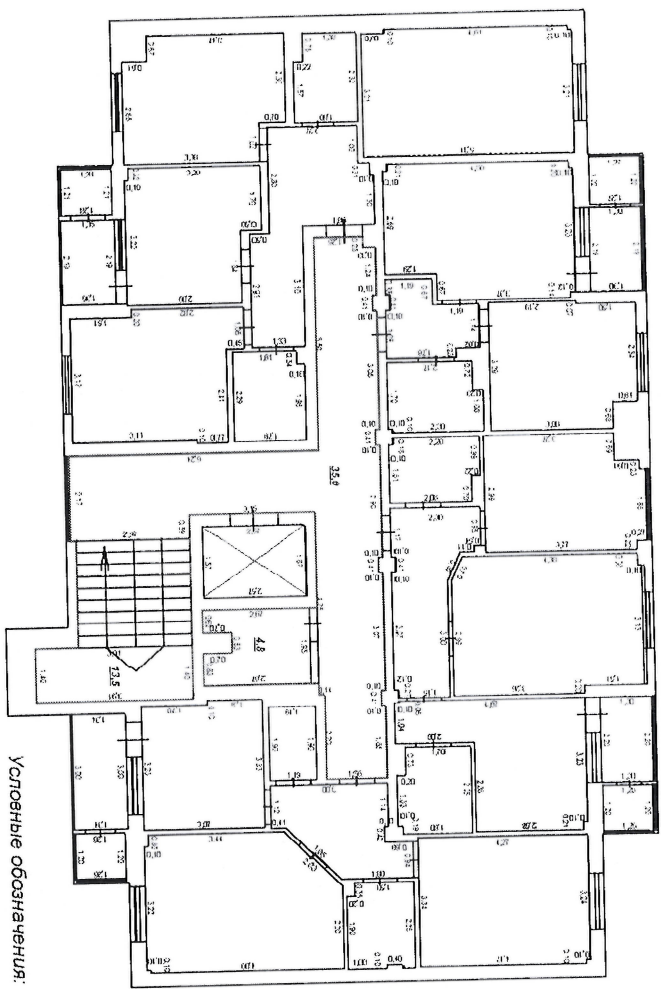

Условные обозначения:
- лицевый размер (м)

Масштаб 1:322 Условные обозначения:

главный консультант
полное наименование должности

СПЕЦИАЛИСТ-ЭКСПЕРТ

М.П.

подпись

И. В. Макаров
инициалы, фамилия

САХАРОВЕНКО Д.В.


Помещение
(вид объекта недвижимости)

Лист № 6 раздела 5 Всего листов раздела 5: 7 Всего листов выписки: 8

"23" марта 2018 г. № 90/ИСХ/2018-265114 Номер этажа(этажей): Этаж № Подвал, 1 Этаж, 2 Этаж, 3 Этаж, 4 Этаж, 5 Этаж, Мезонин

Кадастровый номер: 90:22:010306:3264

План этажа 5 этаж
М 1:200

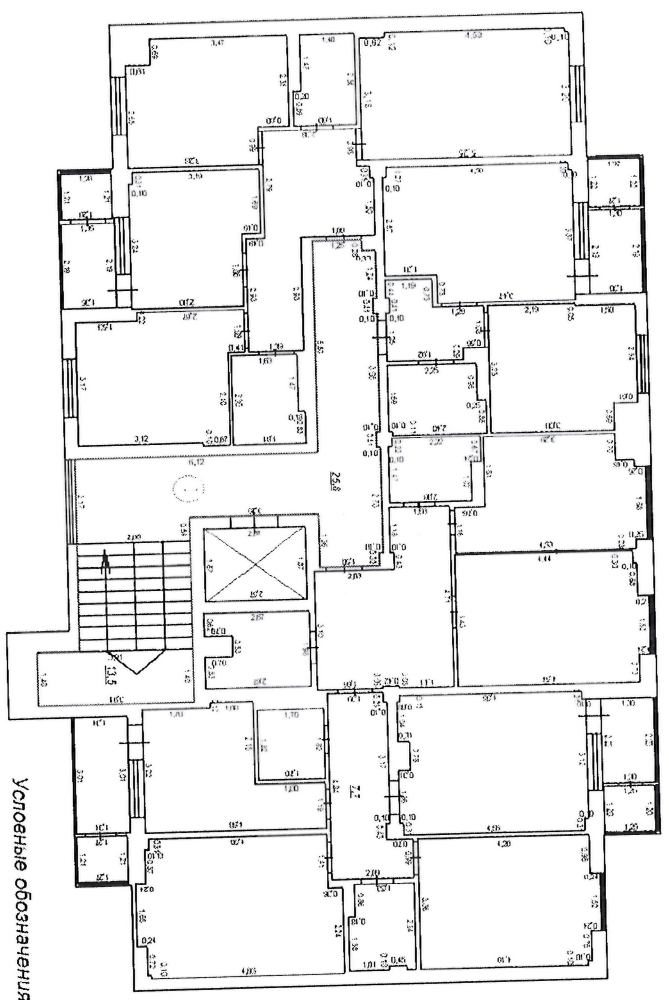

Условные обозначения:
- линейный размер (м)
- стены, перегородки

Масштаб 1:322 Условные обозначения:

главный консультант
полное наименование должности

М.П.
подпись

И. В. Макаров
инициалы, фамилия

СПЕЦИАЛИСТ-ЭКСПЕРТ

ЗАКРЫТОМУ Д.О

