

Государственный комитет по государственной регистрации и кадастру Республики Крым

(полное наименование органа регистрации прав)

Выписка из Единого государственного реестра недвижимости об основных характеристиках и зарегистрированных правах на объект недвижимости
Сведения об основных характеристиках объекта недвижимости

В Единый государственный реестр недвижимости внесены следующие сведения:

Раздел 1 Лист 1

Здание
(вид объекта недвижимости)

Лист № 1	раздела 1	Всего листов раздела 1: 2	Всего разделов: 3	Всего листов выписки: 75
"28" марта 2018 г. № 90/ИСХ/2018-281020				
Кадастровый номер:	90:22:010306:3266			
Номер кадастрового квартала:	90:22:010306			
Дата присвоения кадастрового номера:	28.03.2018			
Ранее присвоенный государственный учетный номер:	данные отсутствуют			
Адрес:	Республика Крым, г Симферополь, ул Батурина, д 95			
Площадь, м²:	4319,5			
Назначение:	Многоквартирный дом			
Количество этажей, в том числе подземных этажей:	11, в том числе подземных 1			
Год ввода в эксплуатацию по завершении строительства:	данные отсутствуют			
Год завершения строительства:	2017			
Кадастровая стоимость, руб.:	не определена			
Кадастровые номера иных объектов недвижимости, в пределах которых расположен объект недвижимости:	90:22:010306:149			
Кадастровые номера помещений, машино-мест, расположенных в здании или сооружении:	90:22:010306:3327, 90:22:010306:3267, 90:22:010306:3268, 90:22:010306:3269, 90:22:010306:3270, 90:22:010306:3271, 90:22:010306:3272, 90:22:010306:3273, 90:22:010306:3274, 90:22:010306:3275, 90:22:010306:3276, 90:22:010306:3277, 90:22:010306:3278, 90:22:010306:3279, 90:22:010306:3280, 90:22:010306:3281, 90:22:010306:3282, 90:22:010306:3283, 90:22:010306:3284, 90:22:010306:3285, 90:22:010306:3286, 90:22:010306:3287, 90:22:010306:3288, 90:22:010306:3289, 90:22:010306:3290, 90:22:010306:3291, 90:22:010306:3292, 90:22:010306:3293, 90:22:010306:3294, 90:22:010306:3295, 90:22:010306:3296, 90:22:010306:3297, 90:22:010306:3298, 90:22:010306:3299, 90:22:010306:3300, 90:22:010306:3301, 90:22:010306:3302, 90:22:010306:3303, 90:22:010306:3304, 90:22:010306:3305, 90:22:010306:3306, 90:22:010306:3307, 90:22:010306:3308, 90:22:010306:3309, 90:22:010306:3310, 90:22:010306:3311, 90:22:010306:3312, 90:22:010306:3313, 90:22:010306:3314, 90:22:010306:3315, 90:22:010306:3316, 90:22:010306:3317, 90:22:010306:3318, 90:22:010306:3319, 90:22:010306:3320, 90:22:010306:3321, 90:22:010306:3322, 90:22:010306:3323, 90:22:010306:3324, 90:22:010306:3325,			

главный консультант

полное наименование должности

СПЕЦИАЛИСТ - ЭКСПЕРТ



подпись

И. В. Макаров

инициалы, фамилия

ЗАХАРЧЕНКО И. В.

Здание
(вид объекта недвижимости)

Лист № 2 раздела 1 | Всего листов раздела 1: 2 | Всего разделов: 3 | Всего листов выписки: 75
 "28" марта 2018 г. № 90/ИСХ/2018-281020

Кадастровый номер: 90:22:010306:3266

Кадастровый номер: 90:22:010306:3326

Кадастровые номера объектов недвижимости, входящих в состав единого недвижимого комплекса, предприятия как имущественного комплекса:

Сведения об отнесеннии жилого помещения к определенному виду жилых помещений специализированного жилищного фонда, к жилым помещениям наемного дома социального использования или наемного дома коммерческого использования:

Статус записи об объекте недвижимости: Сведения об объекте недвижимости имеют статус "актуальные"

Особые отметки: СК кадастрового округа, зона 2; Сведения, необходимые для заполнения Раздела 2 "Сведения о зарегистрированных правах", отсутствуют.

Получатель выписки:

..... главный консультант
 полное наименование должности

И. В. Макаров
 инициалы, фамилия

СПЕЦИАЛИСТ-ЭКСПЕРТ



ЗАХАРЧЕНКО И. В.

Выписка из Единого государственного реестра недвижимости об основных характеристиках и зарегистрированных правах на объект недвижимости
Описание местоположения объекта недвижимости

Раздел 4 Лист 3


Здание
(вид объекта недвижимости)

Лист № 1 раздела 4 Всего листов раздела 4: 1 Всего разделов: 3 Всего листов выписки: 75

"28" марта 2018 г. № 90/ИСХ/2018-281020

Кадастровый номер: 90:22:010306:3266

Схема расположения объекта недвижимости на земельном(ых) участке(ах)

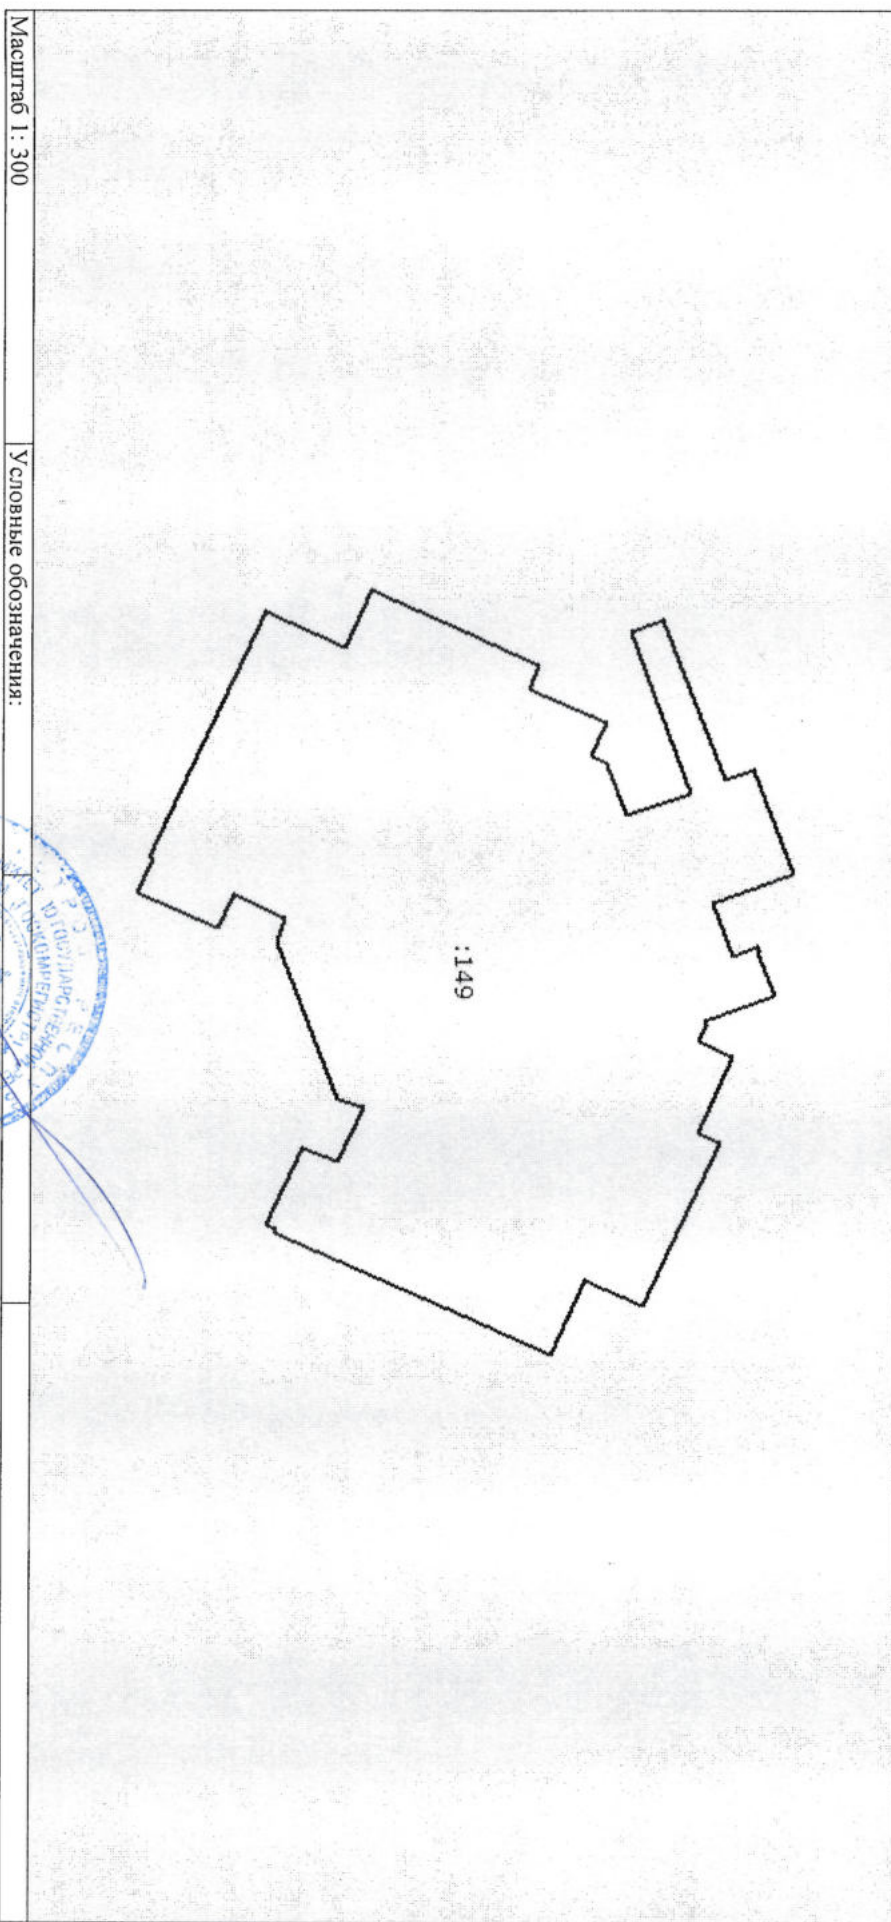

Масштаб 1:300
Условные обозначения:

Главный консультант
полное наименование должности
И. В. Макаров
инициалы, фамилия

СПЕЦИАЛИСТ - ЭКСПЕРТ




ЗАХАРЧЕНКО И. В.

Выписка из Единого государственного реестра недвижимости об основных характеристиках и зарегистрированных правах на объект недвижимости
План расположения помещения, машино-места на этаже (плане этажа)

Раздел 5 Лист 4

Здание (вид объекта недвижимости)			
Лист № 1	раздела 5	Всего листов раздела 5: 72	Всего разделов: 3
"28" марта 2018 г. № 90/ИСХ/2018-281020		Всего листов выписки: 75	
Кадастровый номер: 90:22:010306:3266		Номер этажа(этажей):	

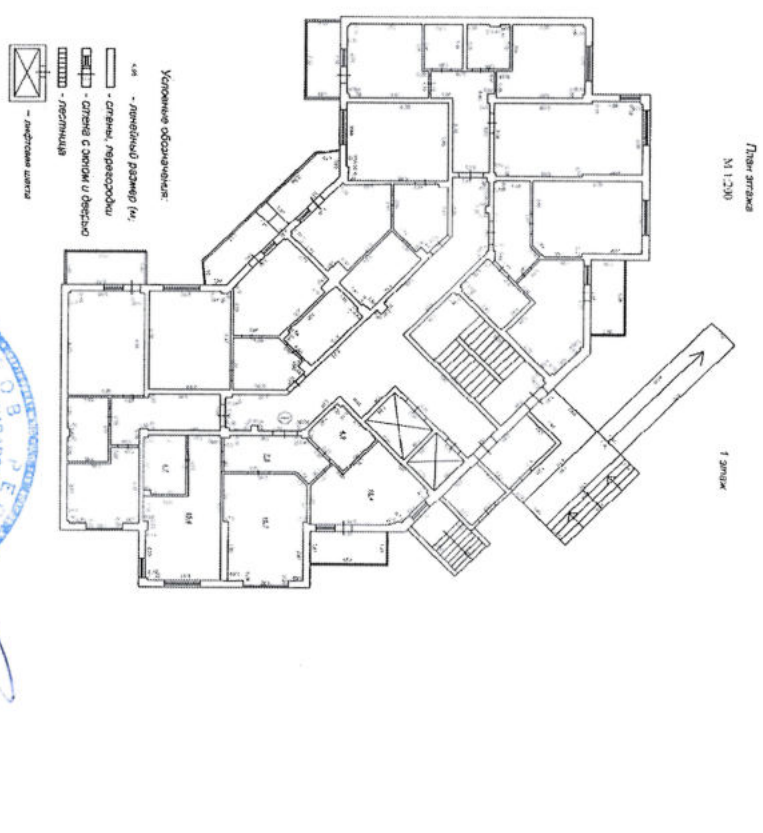

Масштаб 1:532	Условные обозначения:
---------------	-----------------------

Главный консултант
полное наименование должности
СПЕЦИАЛИСТ-ЭКСПЕРТ
И. В. Макаров
инициалы, фамилия
ЗАХАРЧЕНКО И. В.


КРАСНОДАРСКИЙ РАЙОН
УПРАВЛЕНИЕ ИМУЩЕСТВА И
КАДАСТРОВЫХ СЛУЖБ
КРАСНОДАРСКОГО РАЙОНА
И. В. МАКАРОВ
М.П. ЗАХАРЧЕНКО И. В.

Этание
(вид объекта недвижимости)

Лист № 2 раздел 5 Всего листов раздела 5: 72 Всего разделов: 3 Всего листов выписки: 75

"28" марта 2018 г. № 90/ИСХ/2018-281020

Кадастровый номер: 90:22:010306:3266 Номер этажа (этажей):

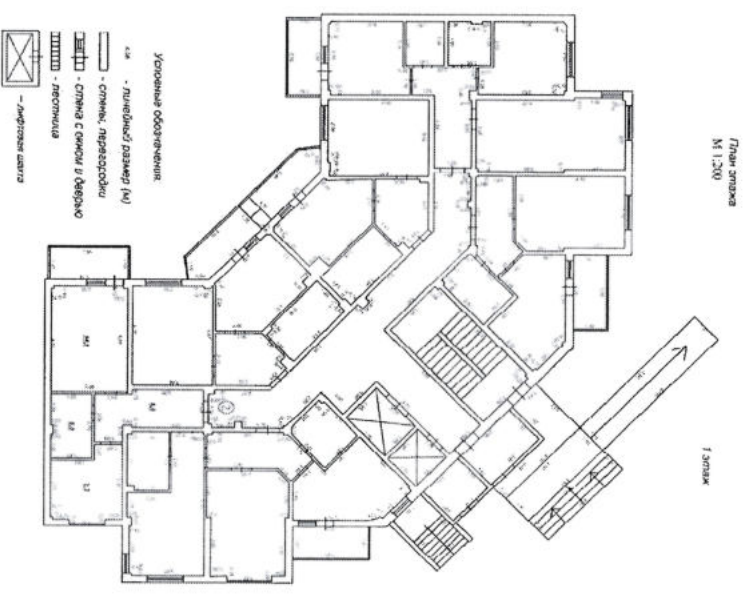

Масштаб 1 : 469 Условные обозначения:

главный консультант
полное наименование должности

СПЕЦИАЛИСТ-ЭКСПЕРТ



ЗАХАРЧЕНКО И.В.


И. В. Макаров
инициалы, фамилия

Здание
(вид объекта недвижимости)

Лист № 3 раздела 5 Всего листов раздела 5: 72 Всего разделов: 3 Всего листов выписки: 75

"28" марта 2018 г. № 90/ИСХ/2018-281020

Кадастровый номер: 90:22:010306:3266 Номер этажа(этажей):

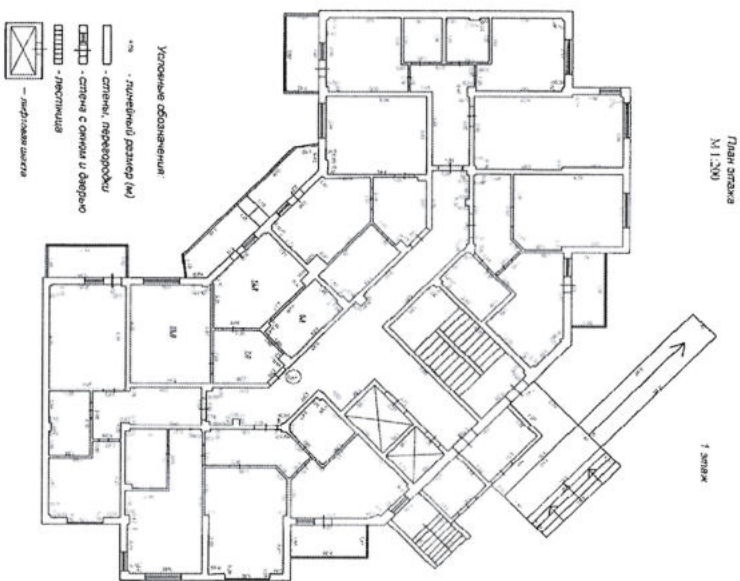

Масштаб 1:499 Условные обозначения:

главный консультант
полное наименование должности

И. В. Макаров
инициалы, фамилия

СПЕЦИАЛИСТ - ЭКСПЕРТ



ЗАХАРЧЕНКО И. В.

Здание
(вид объекта недвижимости)

Лист № 4 раздела 5

Всего листов раздела 5: 72


Всего разделов: 3

Всего листов выписки: 75

"28" марта 2018 г. № 90/ИСХ/2018-281020

Кадастровый номер: 90:22:010306:3266

Номер этажа(этажей):

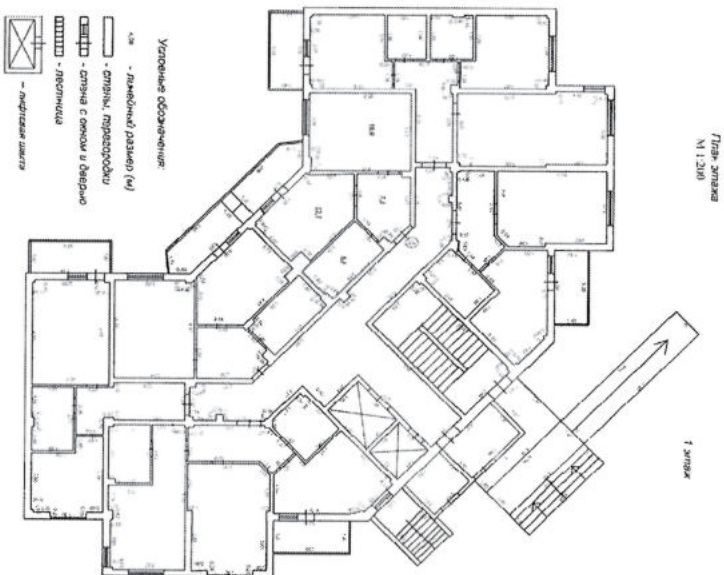

Масштаб 1 : 550

Условные обозначения:

главный консультант	подпись
полное наименование должности	И. В. Макаров
	инициалы, фамилия

СПЕЦИАЛИСТ - ЭКСПЕРТ



ЗАХАРЧЕНКО И. В

Здание

(вид объекта недвижимости)

Лист № 5 раздела 5 Всего листов раздела 5: 72


Всего разделов: 3

Всего листов выписки: 75

"28" марта 2018 г. № 90/ИСХ/2018-281020

Кадастровый номер: 90:22:010306:3266

Номер этажа(этажей):

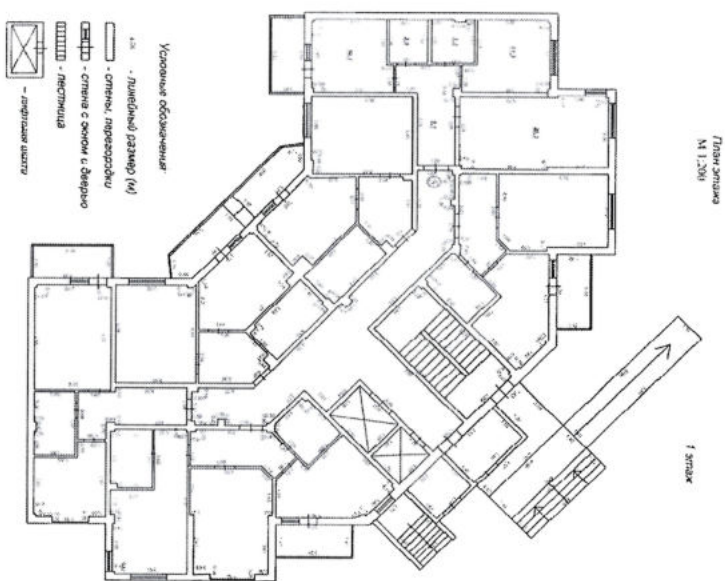

Масштаб 1 : 515

Условные обозначения:

главный консультант	И. В. Макаров
полное наименование должности	инициалы, фамилия

СПЕЦИАЛИСТ-ЭКСПЕРТ



ЗАХАРЧЕНКО И. В

Здание
(вид объекта недвижимости)

Лист № 6 раздела 5 Всего листов раздела 5: 72


Всего разделов: 3

Всего листов выписки: 75

"28" марта 2018 г. № 90/ИСХ/2018-281020

Кадастровый номер: 90:22:010306:3266

Номер этажа(этажей):

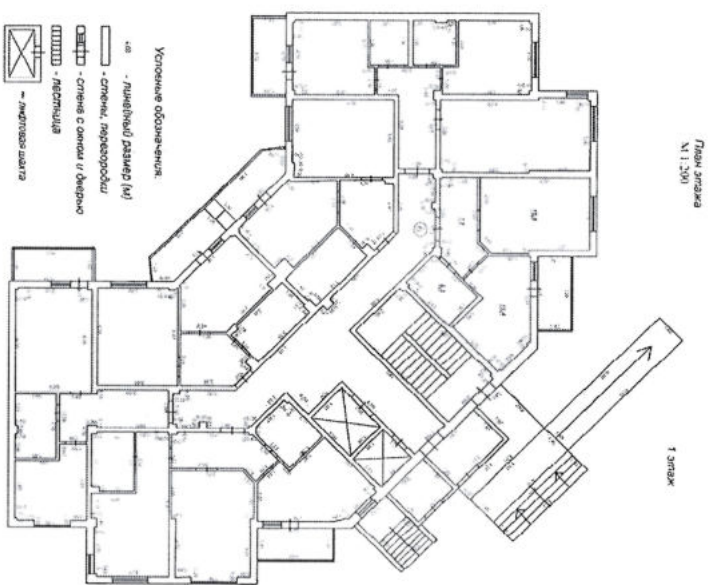

Масштаб : 1 : 484

Условные обозначения:

Главный консультант
полное наименование должности

СПЕЦИАЛИСТ-ЭКСПЕРТ



ЗАХАРЧЕНКО И. В.


И. В. Макаров
инициалы, фамилия

Этажие
(вид объекта недвижимости)

Лист № 7 раздела 5 Всего листов раздела 5: 72 Всего разделов: 3 Всего листов выписки: 75

"28" марта 2018 г. № 90/ИСХ/2018-281020

Кадастровый номер: 90:22:010306:3266 Номер этажа(этажей):

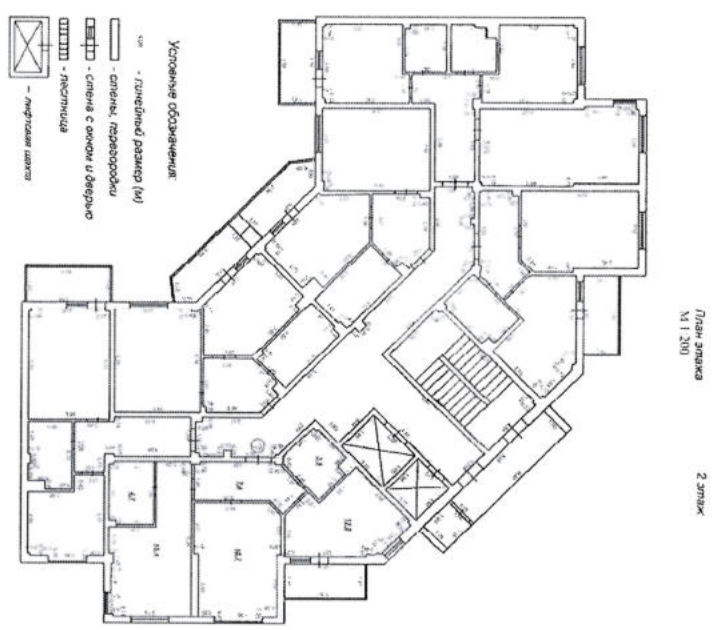

Масштаб 1: 469 Условные обозначения:

Главный консультант
полное наименование должности

И. В. Макаров
инициалы, фамилия

СПЕЦИАЛИСТ - ЭКСПЕРТ



ЗАХАРЧЕИКО И. В.

Этажие
(вид объекта недвижимости)

Лист № 8 раздела 5 Всего листов раздела 5: 72

Всего разделов: 3


Всего листов выписки: 75

"28" марта 2018 г. № 90/ИСХ/2018-281020

Кадастровый номер: 90:22:010306:3266

Номер этажа(этажей):

План этажа
М 1:200 2 этаж

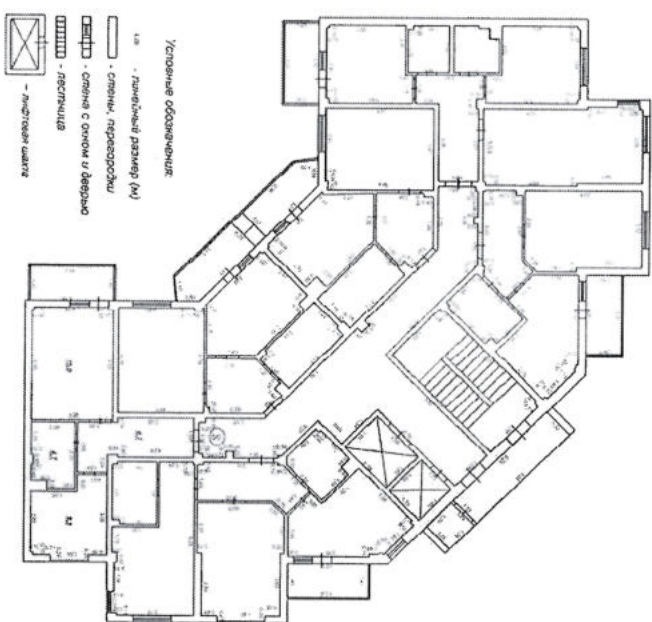

Масштаб 1 : 484

Условные обозначения:

главный консультант
полное наименование должности

СПЕЦИАЛИСТ - ЭКСПЕРТ



ЗАХАРЧЕНКО И. В.


И. В. Макаров
инициалы, фамилия

Этажие
(вид объекта недвижимости)

Лист № 9 раздела 5 Всего листов раздела 5: 72 Всего разделов: 3 Всего листов выписки: 75

"28" марта 2018 г. № 90/ИСХ/2018-281020

Кадастровый номер: 90:22:010306:3266 Номер этажа(этажей):

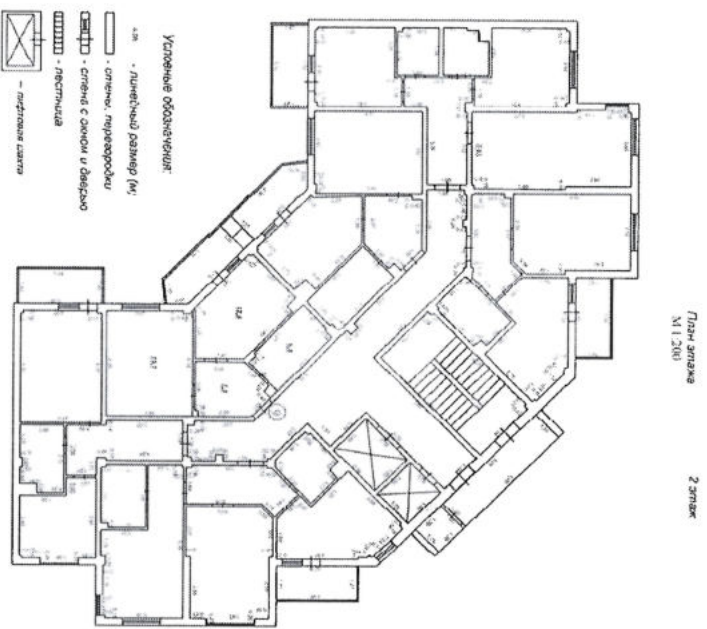

Масштаб 1 : 443 Условные обозначения:

главный консультант
полное наименование должности

СПЕЦИАЛИСТ - ЭКСПЕРТ



И. В. Макаров
инициалы, фамилия


ЗАХАРЧЕНКО И. В.

Здание
(вид объекта недвижимости)

Лист № 10 раздела 5 Всего листов раздела 5: 72 Всего разделов: 3 Всего листов выписки: 75

"28" марта 2018 г. № 90/ИСХ/2018-281020

Кадастровый номер: 90:22:010306:3266 Номер этажа(этажей):

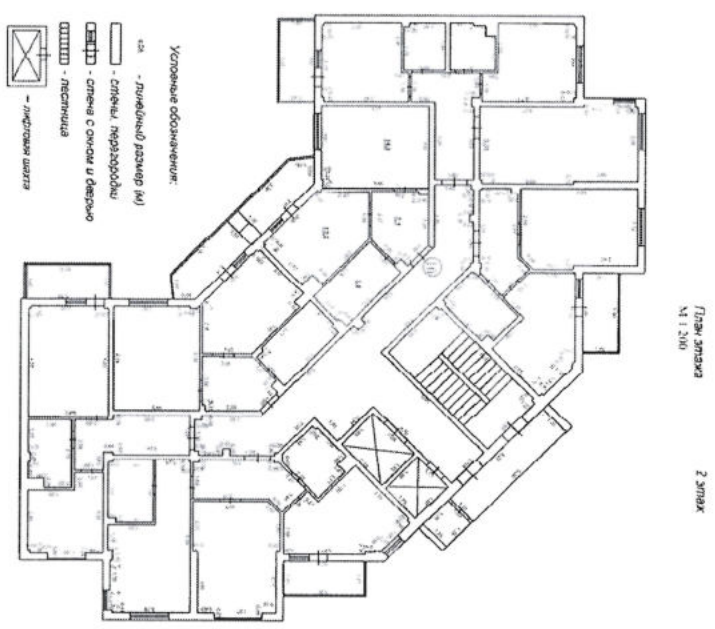

Масштаб 1 : 438 Условные обозначения:

главный консультант
полное наименование должности

И. В. Макаров
инициалы, фамилия

СПЕЦИАЛИСТ - ЭКСПЕРТ



ЗАХАРЧЕНКО И. В.

Здание
(вид объекта недвижимости)

Лист № 11 раздела 5

Всего листов раздела 5: 72


Всего листов выписки: 75

"28" марта 2018 г. № 90/ИСХ/2018-281020

Кадастровый номер: 90:22:010306:3266

Номер этажа(этажей):

Глян. ламинат
М 1 200
2 этаж

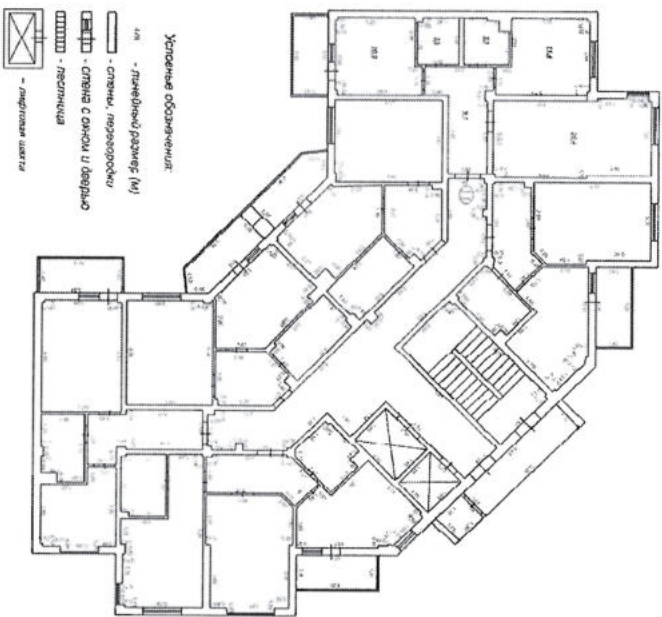

Масштаб 1:469

Условные обозначения:

главный консультант
полное наименование должности

подпись

И. В. Макаров
инициалы, фамилия

СПЕЦИАЛИСТ-ЭКСПЕРТ

ЗАХАРЧЕНКО И. В.



Здание
(вид объекта недвижимости)

Лист № 12 раздела 5

Всего листов раздела 5: 72

Всего разделов: 3

Всего листов выписки: 75

"28" марта 2018 г. № 90/ИСХ/2018-281020

Кадастровый номер: 90:22:010306:3266

Номер этажа(этажей):

План этажа
М 1:200

2 этаж



Масштаб : 484

Условные обозначения:

главный консультант
полное наименование должности

СПЕЦИАЛИСТ-ЭКСПЕРТ



И. В. Макаров
инициалы, фамилия

ЗАХАРЧЕНКО И. В.

Здание

(вид объекта недвижимости)

Лист № 13 раздела 5 Всего листов раздела 5: 72

Всего разделов: 3

Всего листов выписки: 75


"28" марта 2018 г. № 90/ИСХ/2018-281020

Кадастровый номер: 90:22:010306:3266

Номер этажа(этажей):

Глав. этаж
№ 1/200

3 этаж

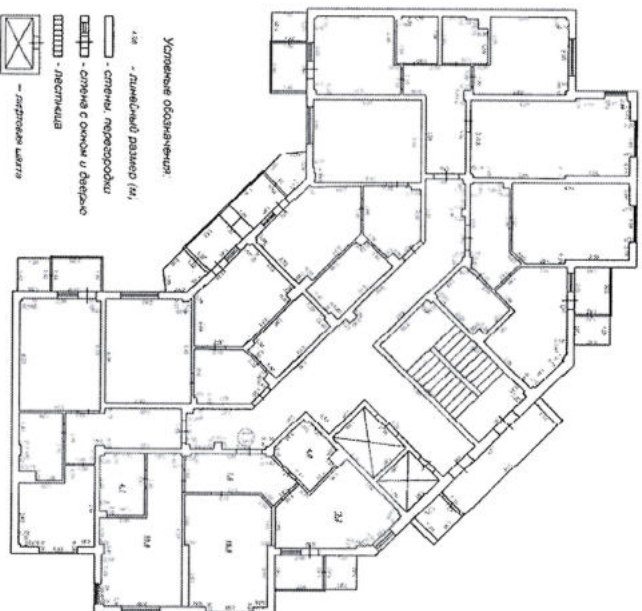

Масштаб 1: 484

Условные обозначения:

главный консультант
полное наименование должности

И. В. Макаров
инициалы, фамилия

СПЕЦИАЛИСТ - ЭКСПЕРТ




ЗАКАРЧЕНКО И. В.

Этание
(вид объекта недвижимости)

Лист № 14 раздела 5 Всего листов раздела 5: 72 Всего разделов: 3 Всего листов выписки: 75

"28" марта 2018 г. № 90/ИСХ/2018-281020

Кадастровый номер: 90:22:010306:3266 Номер этажа(этажей):

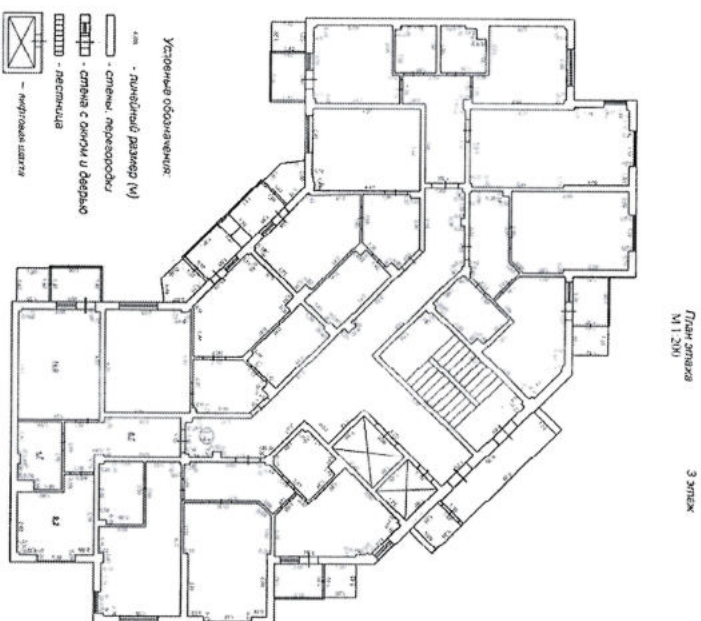

Масштаб 1 : 484 Условные обозначения:

главный консультант
полное наименование должности

СПЕЦИАЛИСТ-ЭКСПЕРТ


И. В. Макаров
инициалы, фамилия

ЗАХАРЧЕНКО И. В.



Этажие
(вид объекта недвижимости)

Лист № 15	раздела 5	Всего листов раздела 5: 72	Всего разделов: 3	Всего листов выписки: 75
"28" марта 2018 г. № 90/ИСХ/2018-281020				
Кадастровый номер: 90:22:010306:3266				Номер этажа(этажей):

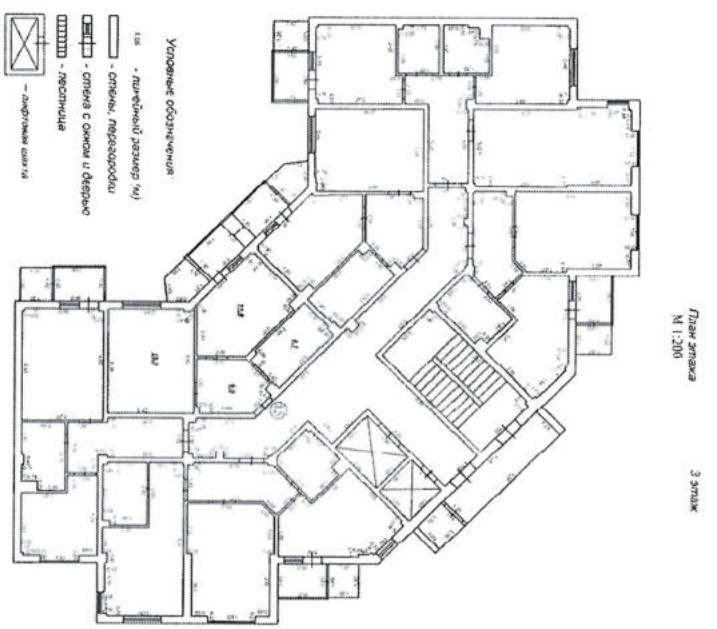

Масштаб 1 : 456 Условные обозначения:

главный консультант	
полное наименование должности	

СПЕЦИАЛИСТ - ЭКСПЕРТ




И. В. Макаров
инициалы, фамилия
ЗАХАРЧЕНКО И. В.

Этажи
(вид объекта недвижимости)

Лист № 16 раздела 5 Всего листов раздела 5: 72 Всего разделов: 3 Всего листов выписки: 75

"28" марта 2018 г. № 90/ИСХ/2018-281020

Кадастровый номер: 90:22:010306:3266 Номер этажа(этажей):

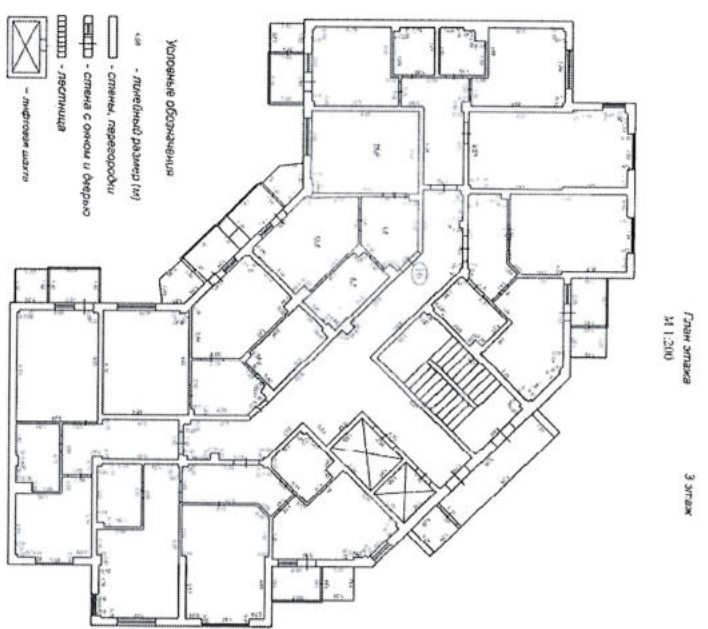

Масштаб 1: 456 Условные обозначения:

главный консультант
полное наименование должности

СПЕЦИАЛИСТ - ЭКСПЕРТ



ЗАХАРЧЕНКО И. В.


И. В. Макаров
инициалы, фамилия

Здание
(вид объекта недвижимости)

Лист № 17 раздела 5 | Всего листов раздела 5: 72 | Всего разделов: 3 | Всего листов выписки: 75

"28" марта 2018 г. № 90/ИСХ/2018-281020

Кадастровый номер: 90:22:010306:3266 | Номер этажа(этажей):

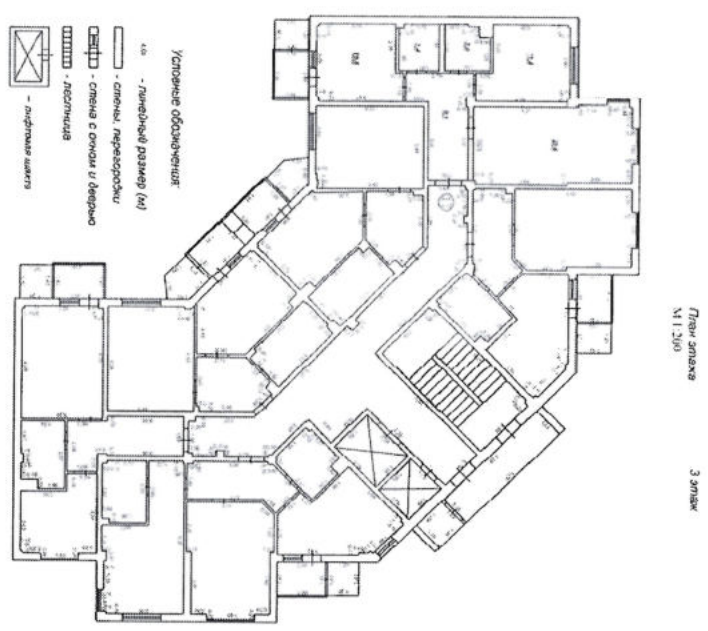

Масштаб 1 : 456 | Условные обозначения:

главный консультант
полное наименование должности

И. В. Макаров
инициалы, фамилия

СПЕЦИАЛИСТ - ЭКСПЕРТ



ЗАХАРЧЕНО И. В.

Здание
(вид объекта недвижимости)

Лист № 18 раздела 5 Всего листов раздела 5: 72


Всего разделов: 3

Всего листов выписки: 75

"28" марта 2018 г. № 90/ИСХ/2018-281020

Кадастровый номер: 90:22:010306:3266

Номер этажа(этажей):

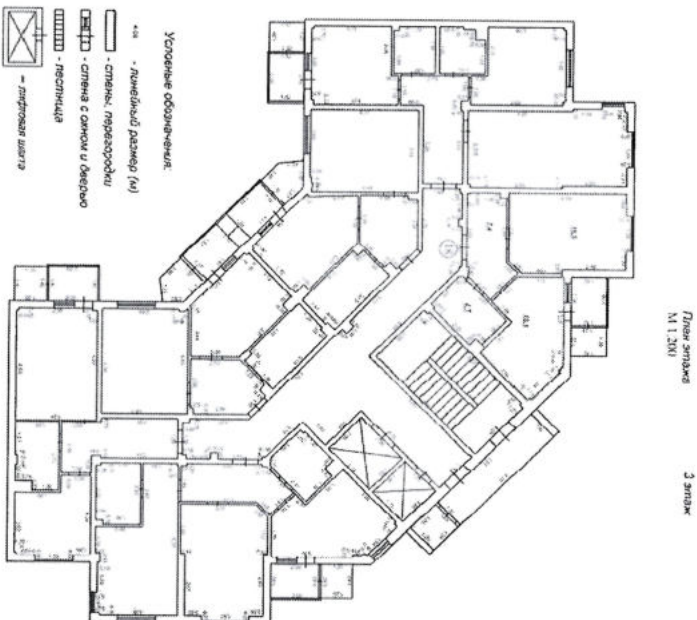

Масштаб 1 : 515

Условные обозначения:

Главный консультант

полное наименование должности

СПЕЦИАЛИСТ-ЭКСПЕРТ



И. В. Макаров

инициалы, фамилия

ЗАХАРЧЕНКО И. В.

Здание
(вид объекта недвижимости)

Лист № 19 раздела 5


Всего листов раздела 5: 72

Всего листов выписки: 75

"28" марта 2018 г. № 90/ИСХ/2018-281020

Кадастровый номер: 90:22:010306:3266

Номер этажа(этажей):

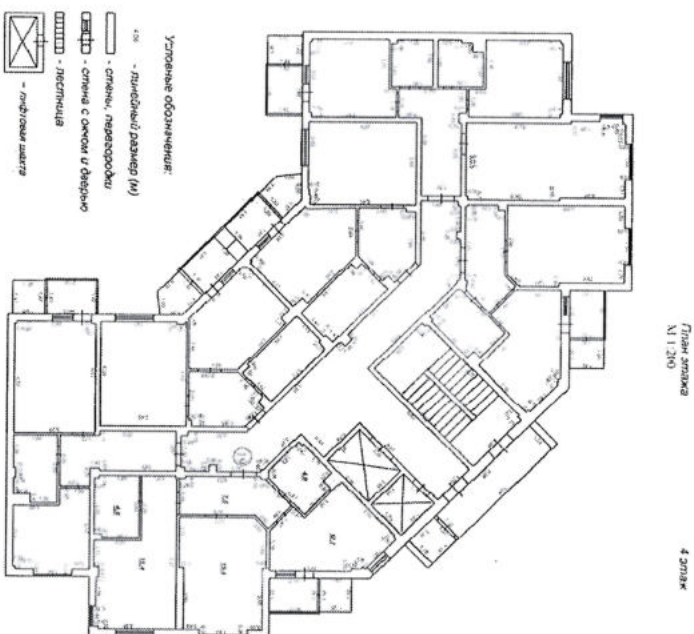

Масштаб 1:431

Условные обозначения:

главный консультант
полное наименование должности

СПЕЦИАЛИСТ-ЭКСПЕРТ

подпись

И. В. Макаров

инициалы, фамилию
ЗАХАРЧЕНКО И. В.




Здание
(вид объекта недвижимости)

Лист № 20 раздела 5 | Всего листов раздела 5: 72 | Всего разделов: 3 | Всего листов выписки: 75

"28" марта 2018 г. № 90/ИСХ/2018-281020

Кадастровый номер: 90:22:010306:3266 | Номер этажа(этажей):

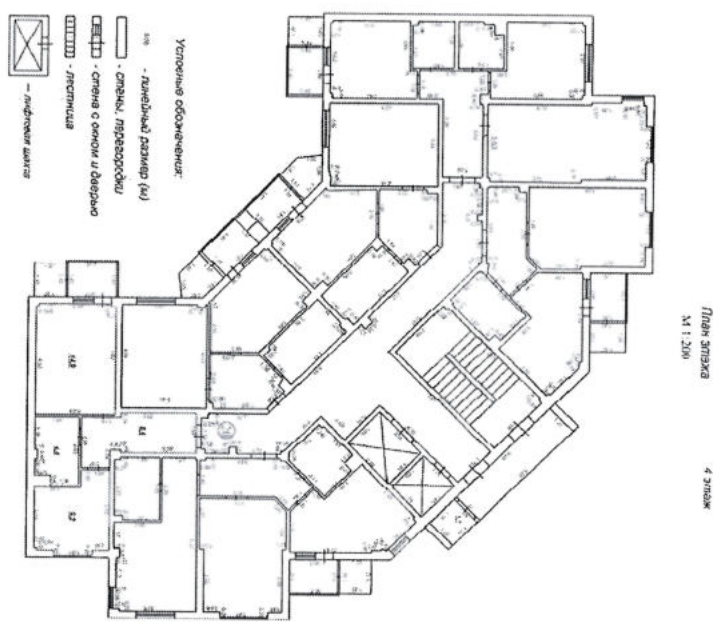

Масштаб 1:484 | Условные обозначения:

главный консультант
полное наименование должности
И. В. Макаров
инициалы, фамилия

СПЕЦИАЛИСТ-ЭКСПЕРТ



ЗАХАРЧЕНКО И. В.

Этажие
(вид объекта недвижимости)

Лист № 21 раздела 5

Всего листов раздела 5: 72


Всего разделов: 3

Всего листов выписки: 75

"28" марта 2018 г. № 90/ИСХ/2018-281020

Кадастровый номер: 90:22:010306:3266

Номер этажа(этажей):

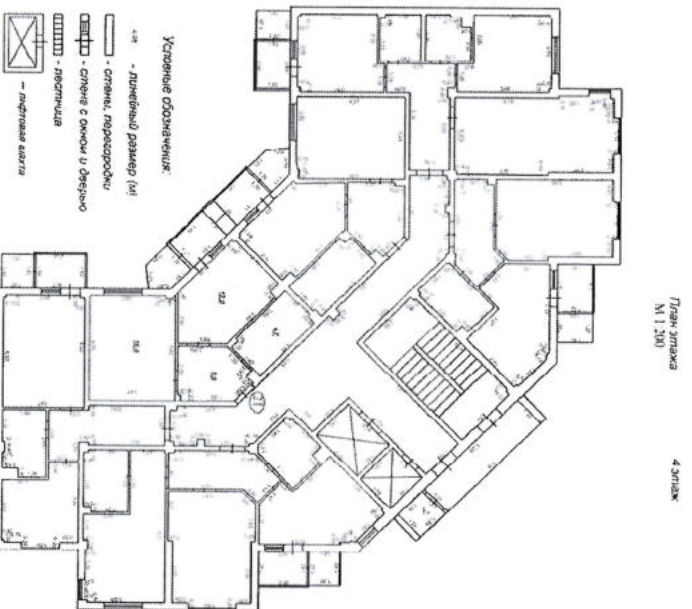

Масштаб 1 : 456

Условные обозначения:

главный консультант
полное наименование должности

подпись:

И. В. Макаров
инициалы, фамилия

СПЕЦИАЛИСТ - ЭКСПЕРТ

ЗАХАРЧЕНКО И. В.




Этажие
(вид объекта недвижимости)

Лист № 22 раздела 5 | Всего листов раздела 5: 72 | Всего разделов: 3 | Всего листов выписки: 75

"28" марта 2018 г. № 90/ИСХ/2018-281020

Кадастровый номер: 90:22:010306:3266 | Номер этажа(этажей):

План этажа
№ 1:500
4 этаж

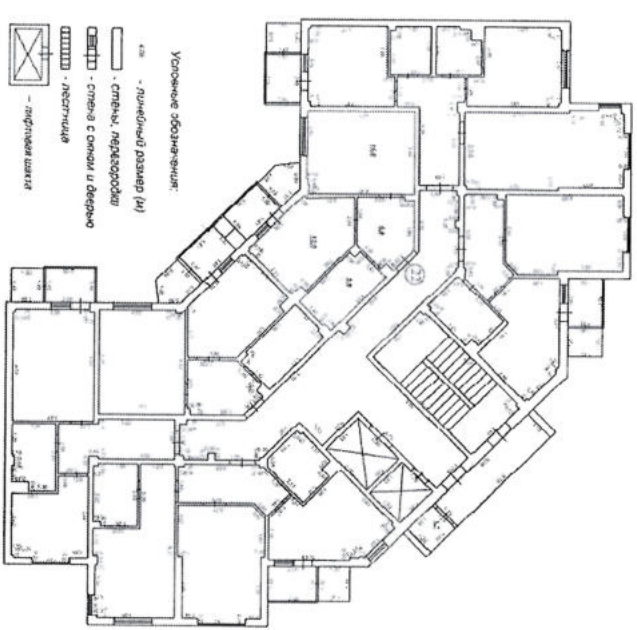

Масштаб 1:456 | Условные обозначения:

главный консультант
полное наименование должности

И. В. Макаров
инициалы, фамилия
ЗАХАРЧЕНКО И. В.

СПЕЦИАЛИСТ - ЭКСПЕРТ




Этажное
(вид объекта недвижимости)

Лист № 23 раздела 5 Всего листов раздела 5: 72 Всего разделов: 3 Всего листов выписки: 75

"28" марта 2018 г. № 90/ИСХ/2018-281020

Кадастровый номер: 90:22:010306:3266 Номер этажа(этажей):

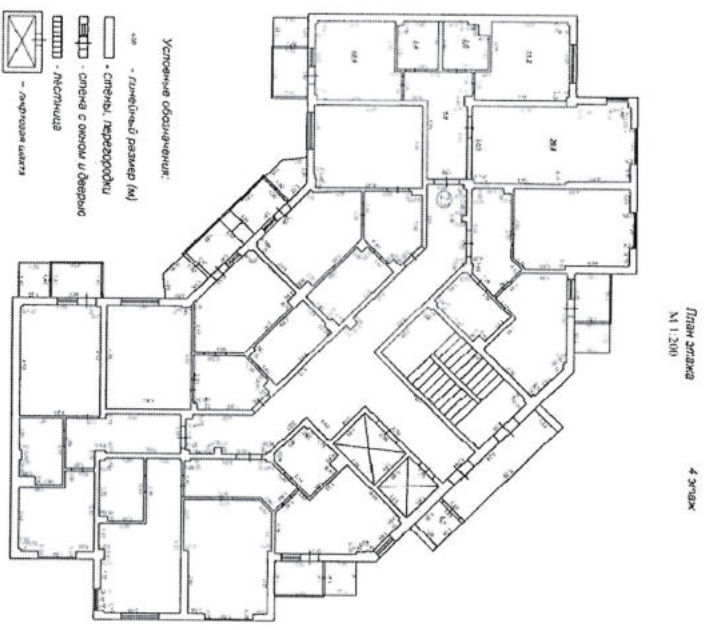

План этажа
М 1:200 4-этаж

Масштаб 1 : 431 Условные обозначения:

главный консультант
полное наименование должности

СПЕЦИАЛИСТ - ЭКСПЕРТ



И. В. Макаров
инициалы, фамилия


ЗАКАРЧЕНКО И. В.

Здание
(вид объекта недвижимости)

Лист № 24 раздела 5 | Всего листов раздела 5: 72 | Всего разделов: 3 | Всего листов выписки: 75

"28" марта 2018 г. № 90/ИСХ/2018-281020

Кадастровый номер: 90:22:010306:3266 | Номер этажа(этажей):

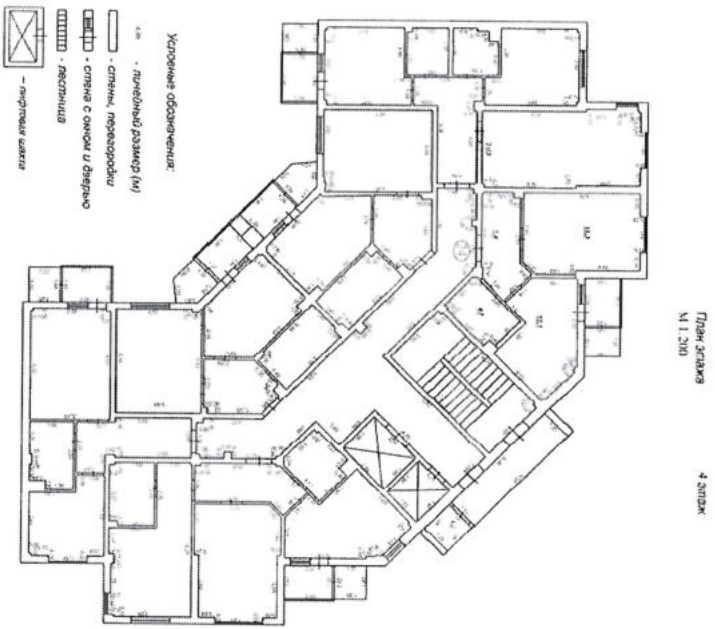

Масштаб 1 : 484 | Условные обозначения:

главный консультант
полное наименование должности
подпись

ИНЖЕНЕР-ЭКСПЕРТ



И. В. Макаров
инициалы, фамилия
ЗАХАРЧЕНКО И. В

Этажие
(вид объекта недвижимости)

Лист № 25 раздела 5 | Всего листов раздела 5: 72


Всего разделов: 3

Всего листов выписки: 75

"28" марта 2018 г. № 90/ИСХ/2018-281020

Кадастровый номер: 90:22:010306:3266

Номер этажа(этажей):

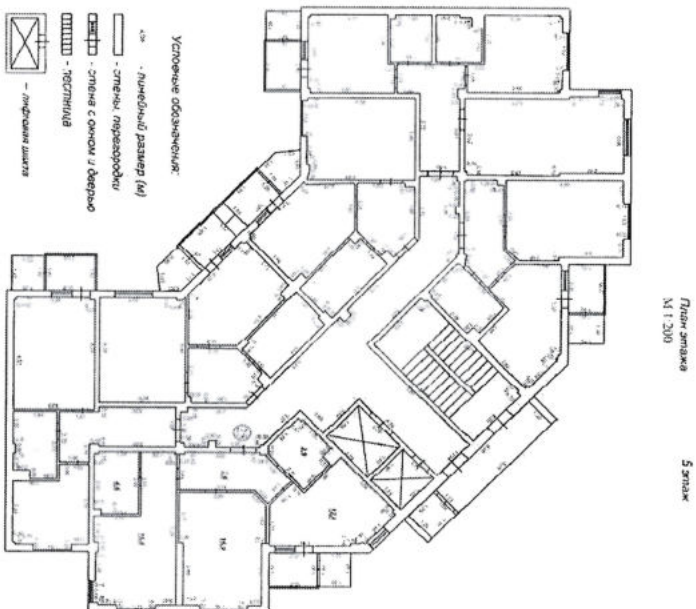

Масштаб 1:515

Условные обозначения:

Главный консультант
полное наименование должности

Инициалы

И. В. Макаров

инициалы, фамилия

СПЕЦИАЛИСТ - ЭКСПЕРТ

ЗАХАРЧЕНКО И В



Здание
(вид объекта недвижимости)

Лист № 26 раздела 5 Всего листов раздела 5: 72


Всего разделов: 3

Всего листов выписки: 75

"28" марта 2018 г. № 90/ИСХ/2018-281020

Кадастровый номер: 90:22:010306:3266

Номер этажа(этажей):

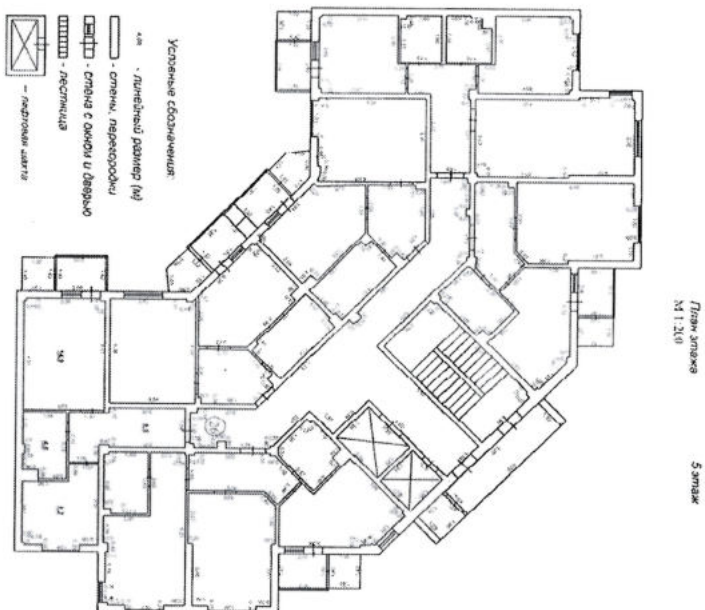

Масштаб 1 : 456 Условные обозначения:

Специалист-эксперт

главный консультант
полное наименование должности

И. В. Макаров

инициалы, фамилия
САХАТЧЕВ И. В.




Здание
(вид объекта недвижимости)

Лист № 27 раздела 5 Всего листов раздела 5: 72 Всего разделов: 3 Всего листов выписки: 75

"28" марта 2018 г. № 90/ИСХ/2018-281020

Кадастровый номер: 90:22:010306:3266 Номер этажа(этажей):

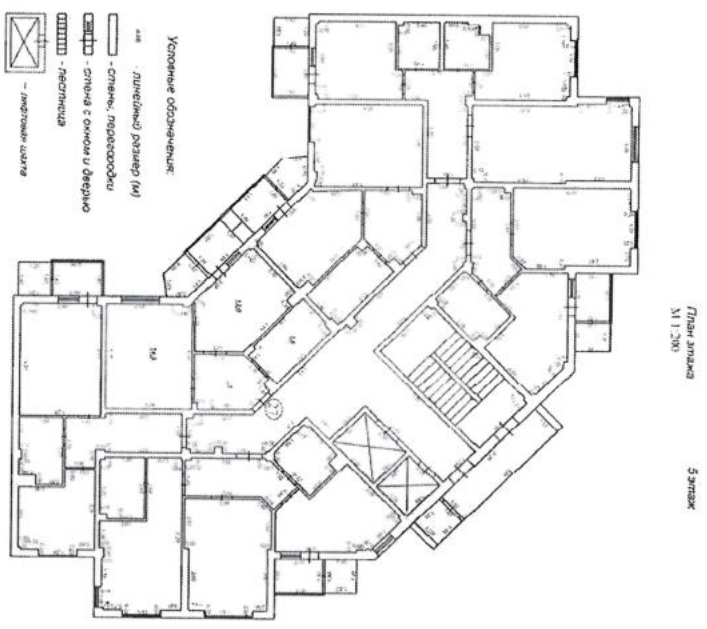

Масштаб 1: 469 Условные обозначения:

главный консультант
полное наименование должности

СПЕЦИАЛИСТ-ЭКСПЕРТ




И. В. Макаров
инициалы, фамилия
ЗАКАРЧЕНКО И. В.

Здание
(вид объекта недвижимости)

Лист № 28 раздела 5 Всего листов раздела 5: 72 Всего разделов: 3 Всего листов выписки: 75

"28" марта 2018 г. № 90/ИСХ/2018-281020

Кадастровый номер: 90:22:010306:3266 Номер этажа(этажей):

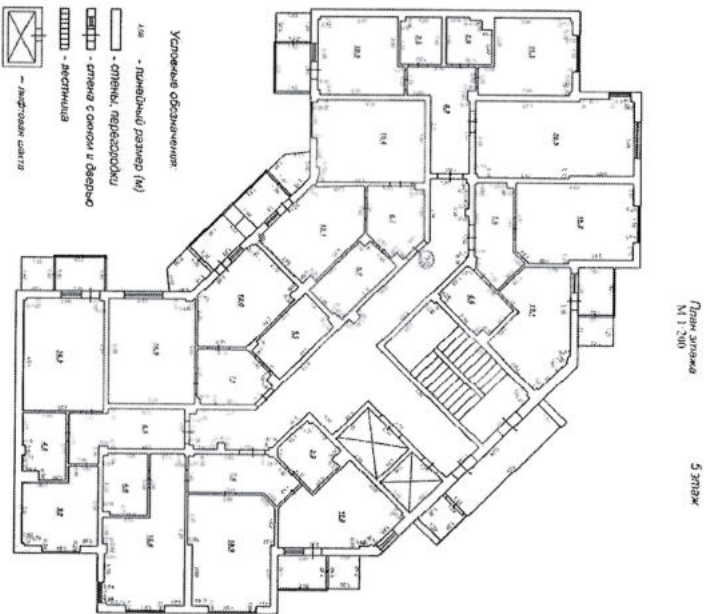

Масштаб 1 : 456

Условные обозначения:

главный консультант
полное наименование должности

СПЕЦИАЛИСТ-ЭКСПЕРТ



подпись

И. В. Макаров

инициалы, фамилия


ЗАХАРЧЕНКО И. В.

Здание
(вид объекта недвижимости)

Лист № 29 раздел 5 Всего листов раздела 5: 72 Всего разделов: 3 Всего листов выписки: 75

"28" марта 2018 г. № 90/ИСХ/2018-281020

Кадастровый номер: 90:22:010306:3266 Номер этажа(этажей):

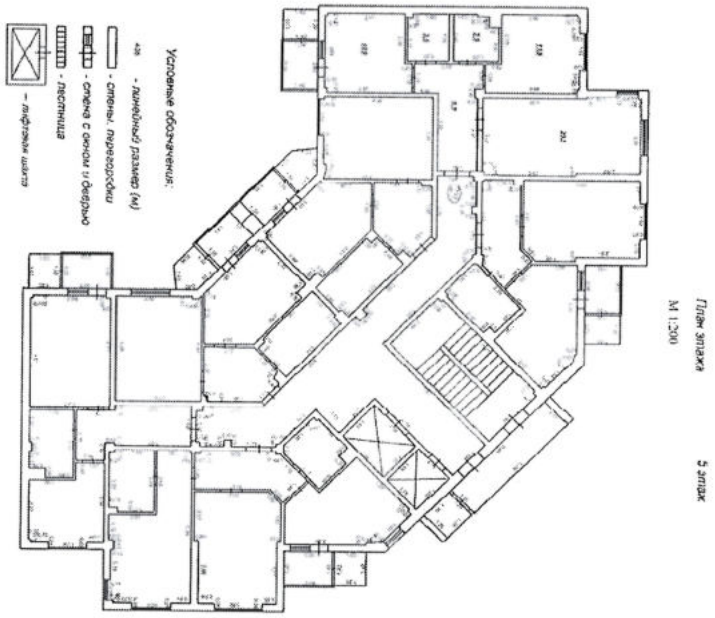

Масштаб 1 : 456 Условные обозначения:

Главный консультант
 полное наименование должности
СПЕЦИАЛИСТ-ЭКСПЕРТ

И. В. Макаров
 инициалы, фамилия

ЗАХАРЧЕНКО И. В.




Здание
(вид объекта недвижимости)

Лист № 30 раздела 5 | Всего листов раздела 5: 72 | Всего разделов: 3 | Всего листов выписки: 75

"28" марта 2018 г. № 90/ИСХ/2018-281020

Кадастровый номер: 90:22:010306:3266 | Номер этажа(этажей):

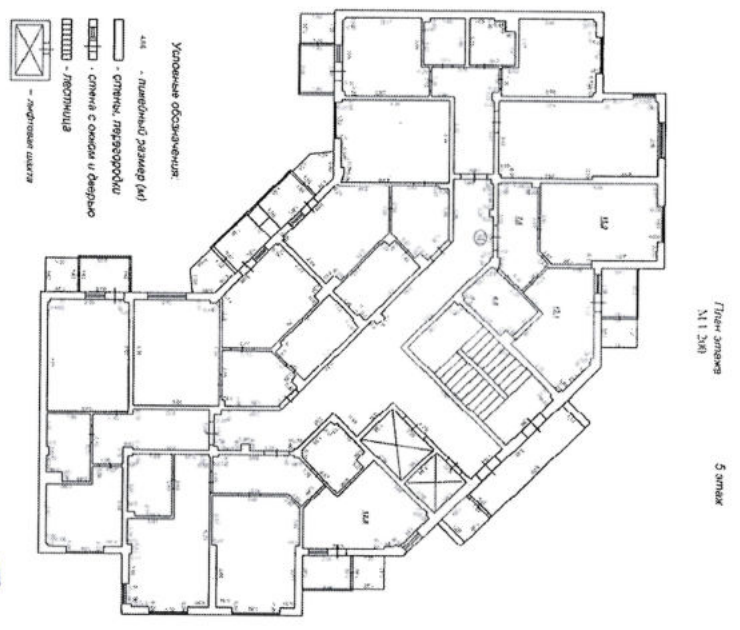

Масштаб 1: 456 | Условные обозначения:

Главный консультант
полное наименование должности

И. В. Макаров
инициалы, фамилия

СПЕЦИАЛИСТ-ЭКСПЕРТ

ЗАХАРЧЕНКО И. В.




Здание
(вид объекта недвижимости)

Лист № 31 раздела 5 Всего листов раздела 5: 72 Всего разделов: 3 Всего листов выписки: 75

"28" марта 2018 г. № 90/ИСХ/2018-281020

Кадастровый номер: 90:22:010306:3266 Номер этажа(этажей):

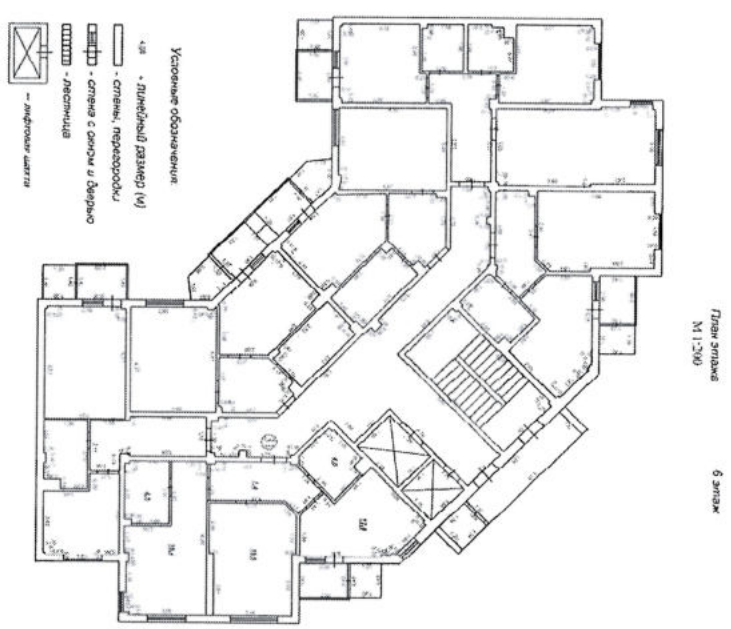

Масштаб 1: 456 Условные обозначения:

Главный консультант
полное наименование должности
СПЕЦИАЛИСТ-ЭКСПЕРТ



И. В. Макаров
инициалы, фамилия
Эксперт И.В.


Здание
(вид объекта недвижимости)

Лист № 32 раздела 5 Всего листов раздела 5: 72 Всего разделов: 3 Всего листов выписки: 75

"28" марта 2018 г. № 90/ИСХ/2018-281020

Кадастровый номер: 90:22:010306:3266 Номер этажа(этажей):

Глян-этаж 3 этаж
М 1:300

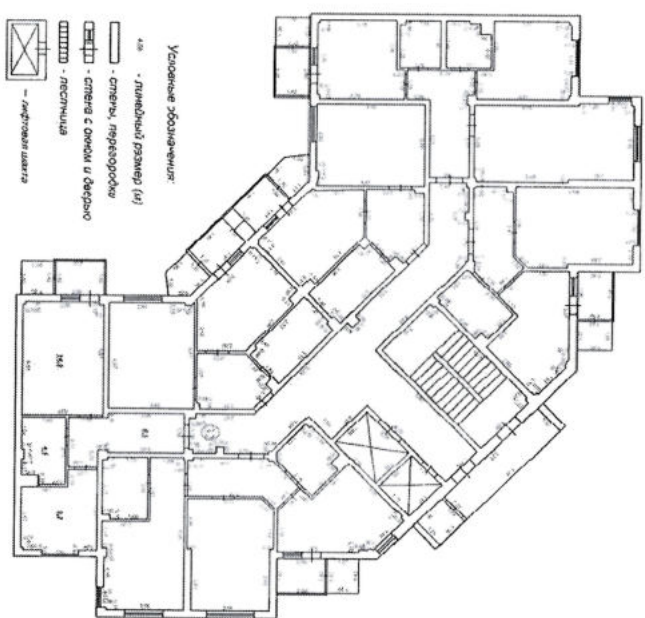

Масштаб 1: 515 Условные обозначения:

главный консультант
полное наименование должности

СПЕЦИАЛИСТ - ЭКСПЕРТ




И. В. Макаров
инициалы, фамилия
ЗАХАРЧЕНКО И. В.

Здание
(вид объекта недвижимости)

Лист № 33 раздела 5 Всего листов раздела 5: 72 Всего разделов: 3 Всего листов выписки: 75

"28" марта 2018 г. № 90/ИСХ/2018-281020

Кадастровый номер: 90:22:010306:3266 Номер этажа(этажей):

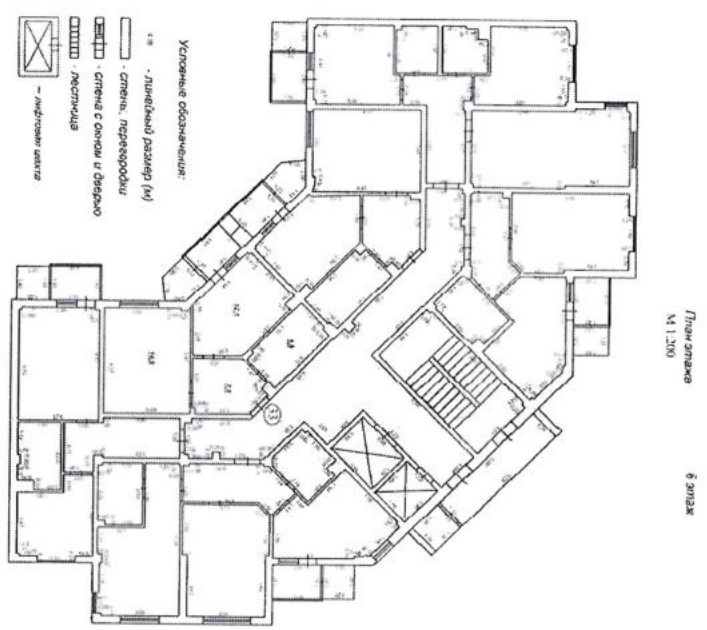

Масштаб 1:484 Условные обозначения:

Главный консультант
полное наименование должности

СПЕЦИАЛИСТ-ЭКСПЕРТ



И. В. Макаров
инициалы, фамилия


ЗАХАРЧЕНКО И. В.

Здание
(вид объекта недвижимости)

Лист № 34 раздела 5 Всего листов раздела 5: 72 Всего разделов: 3 Всего листов выписки: 75

"28" марта 2018 г. № 90/ИСХ/2018-281020

Кадастровый номер: 90:22:010306:3266 Номер этажа(этажей):

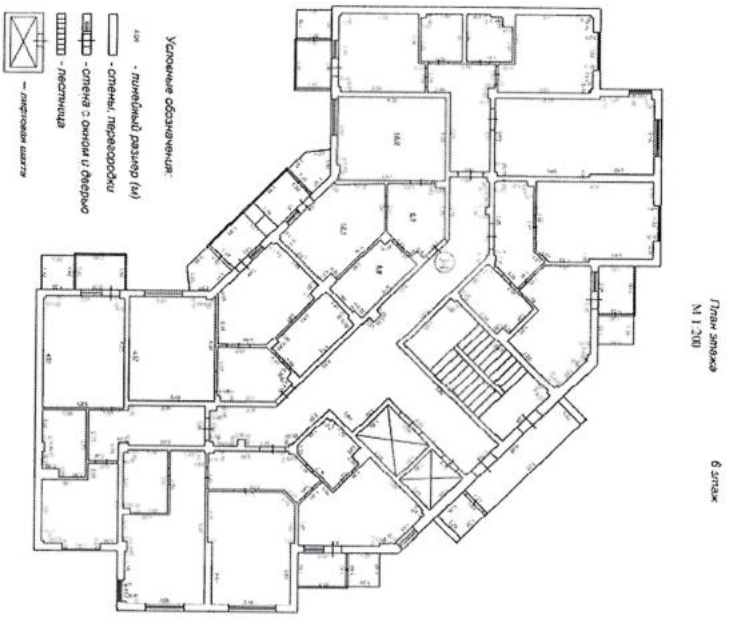

Масштаб 1: 443 Условные обозначения:

главный консультант
полное наименование должности

И. В. Макаров
инициалы, фамилия

СПЕЦИАЛИСТ - ЭКСПЕРТ



ЗАХАРЧЕНКО И. В.


Здание
(вид объекта недвижимости)

Лист № 35 раздела 5 Всего листов раздела 5: 72 Всего разделов: 3 Всего листов выписки: 75

"28" марта 2018 г. № 90/ИСХ/2018-281020

Кадастровый номер: 90:22:010306:3266 Номер этажа(этажей):

План этажа
М 1:200 6 этаж

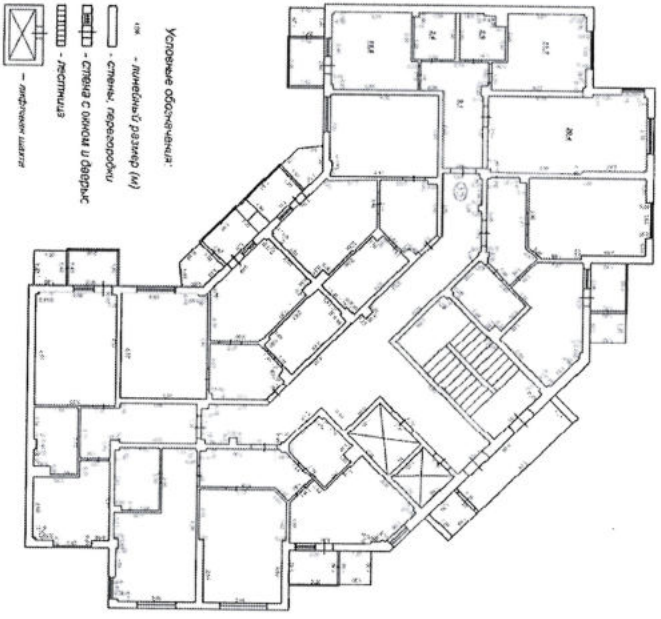

Масштаб 1 : 484 Условные обозначения:

Главный консультант

Полное наименование должности

СПЕЦИАЛИСТ – ЭКСПЕРТ

Подпись

И. В. Макаров

инициалы, фамилия

ЗАХАРЧЕНКО И. В.



Здание
(вид объекта недвижимости)

Лист № 36 раздела 5 Всего листов раздела 5: 72

Всего разделов: 3

Всего листов выписки: 75


"28" марта 2018 г. № 90/ИСХ/2018-281020

Кадастровый номер: 90:22:010306:3266

Номер этажа(этажей):

Этаж
М 1:200

6 этаж

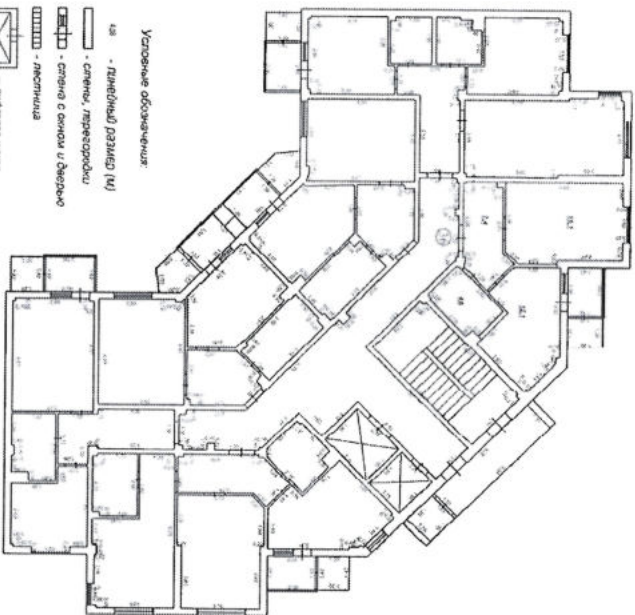

Масштаб 1:431

Условные обозначения:

главный консультант	
полное наименование должности	
И. В. Макаров	
инициалы, фамилия	

СПЕЦИАЛИСТ-ЭКСПЕРТ

М.П.

подпись

ЗАХАРЧЕНКО И. В.



Этажие
(вид объекта недвижимости)

Лист № 37 раздела 5 Всего листов раздела 5: 72 Всего разделов: 3 Всего листов выписки: 75

"28" марта 2018 г. № 90/ИСХ/2018-281020

Кадастровый номер: 90:22:010306:3266 Номер этажа(этажей):



Масштаб 1: 469 Условные обозначения:

главный консультант
полное наименование должности

СПЕЦИАЛИСТ-ЭКСПЕРТ



подпись

И. В. Макаров
инициалы, фамилия

ЗАХАРЧЕНКО И. В.

Здание

(вид объекта недвижимости)

Лист № 38 раздела 5

Всего листов раздела 5: 72

Всего разделов: 3


"28" марта 2018 г. № 90/ИСХ/2018-281020

Всего листов выписки: 75

Кадестровый номер: 90:22:010306:3266

Номер этажа(этажей):

Доч. этаж 7 этаж
М 1:200

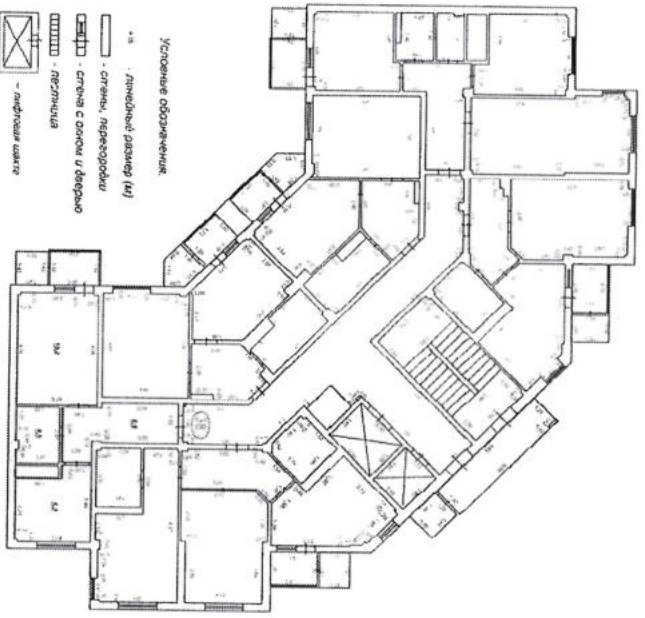

Масштаб 1:532

Условные обозначения:

Главный консультант

полное наименование должности

СПЕЦИАЛИСТ-ЭКСПЕРТ

подпись

И. В. Макаров

инициалы, фамилия

ЗАКАРЧЕНКО И. П.




Знание
(вид объекта недвижимости)

Лист № 39 раздела 5 Всего листов раздела 5: 72 Всего разделов: 3 Всего листов выписки: 75

"28" марта 2018 г. № 90/ИСХ/2018-281020

Кадастровый номер: 90:22:010306:3266 Номер этажа(этажей):

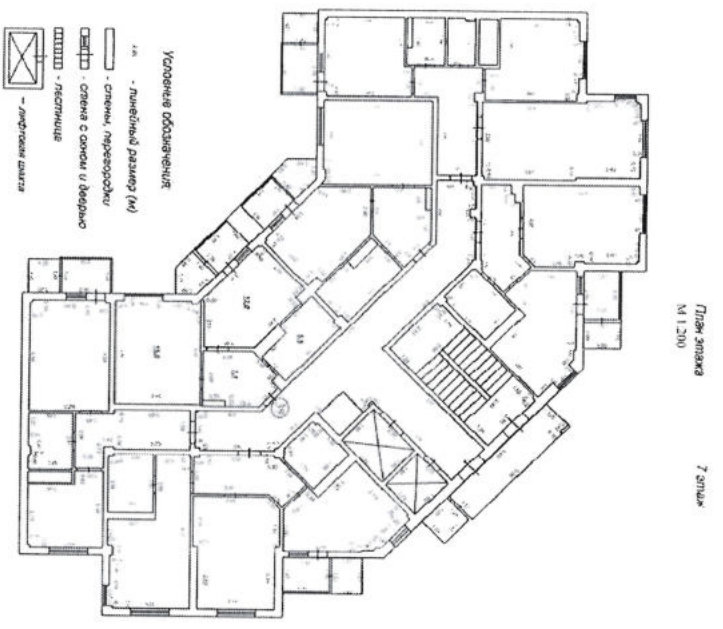

Масштаб 1:469 Условные обозначения:

Главный консультант
полное наименование должности

СПЕЦИАЛИСТ-ЭКСПЕРТ



И. В. Макаров
инициалы, фамилия


СМАРЧЕНКО И. В.

Этажие
(вид объекта недвижимости)

Лист № 40 раздела 5 Всего листов раздела 5: 72 Всего разделов: 3 Всего листов выписки: 75

"28" марта 2018 г. № 90/ИСХ/2018-281020

Кадастровый номер: 90:22:010306:3266 Номер этажа (этажей):

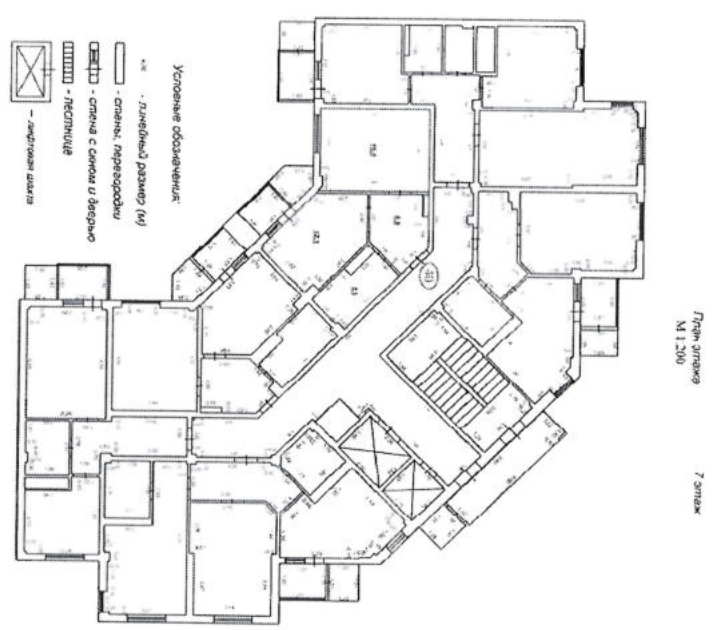

Масштаб 1:484 Условные обозначения:

Главный консультант
полное наименование должности

СПЕЦИАЛИСТ-ЭКСПЕРТ



М.П.

подпись

И. В. Макаров

инициалы, фамилия

ЗАКАРЧЕНКО И. В.

Этажие
(вид объекта недвижимости)

Лист № 41 раздела 5 Всего листов раздела 5: 72

Всего разделов: 3


Всего листов выписки: 75

"28" марта 2018 г. № 90/ИСХ/2018-281020

Кадастровый номер: 90:22:010306:3266

Номер этажа(этажей):

План этажа
М 1:200 7 этаж

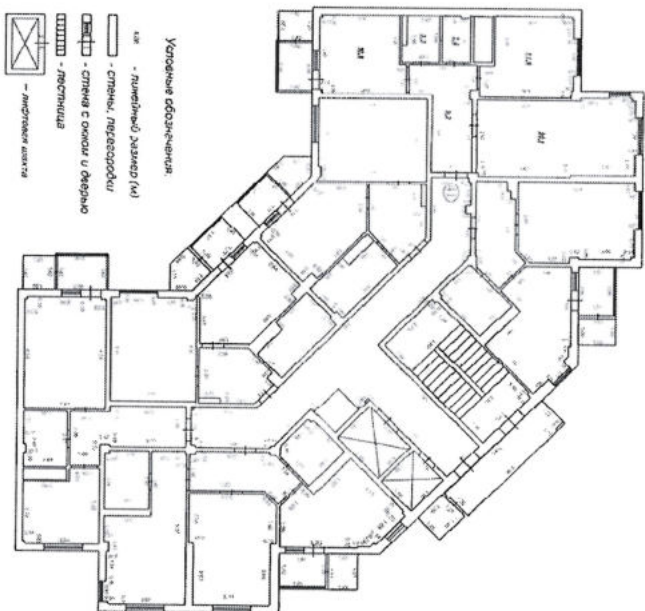

Масштаб 1:484

Условные обозначения:

Главный консультант

полное наименование должности

СПЕЦИАЛИСТ-ЭКСПЕРТ



Подпись

И. В. Макаров

инициалы, фамилия


МАКАРОВ И.В.

Этание
(вид объекта недвижимости)

Лист № 42 раздела 5 Всего листов раздела 5: 72 Всего разделов: 3 Всего листов выписки: 75

"28" марта 2018 г. № 90/ИСХ/2018-281020

Кадастровый номер: 90:22:010306:3266 Номер этажа(этажей):

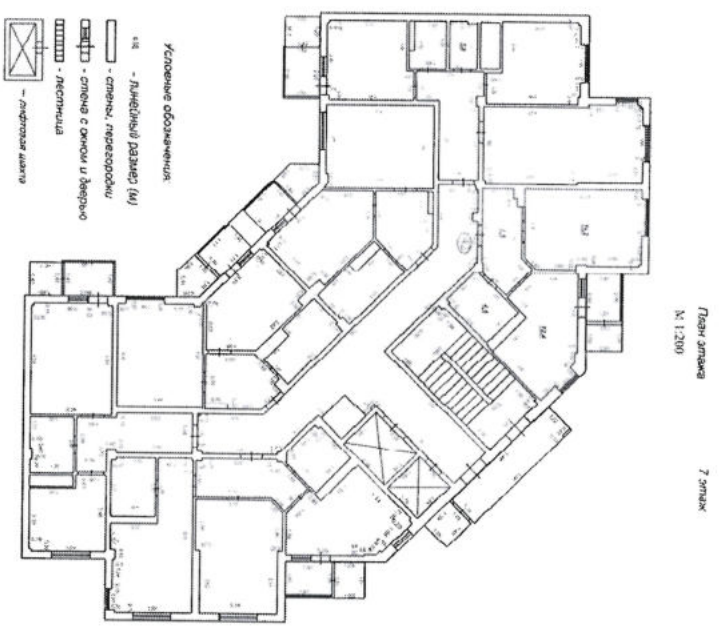

Масштаб 1: 532 Условные обозначения:

главный консультант
полное наименование должности
СПЕЦИАЛИСТ-ЭКСПЕРТ




И. В. Макаров
инициаль, фамилия
МАКАРОВ И. В.

Здание
(вид объекта недвижимости)

Лист № 43 раздела 5 Всего листов раздела 5: 72 Всего разделов: 3 Всего листов выписки: 75

"28" марта 2018 г. № 90/ИСХ/2018-281020

Кадастровый номер: 90:22:010306:3266 Номер этажа(этажей):

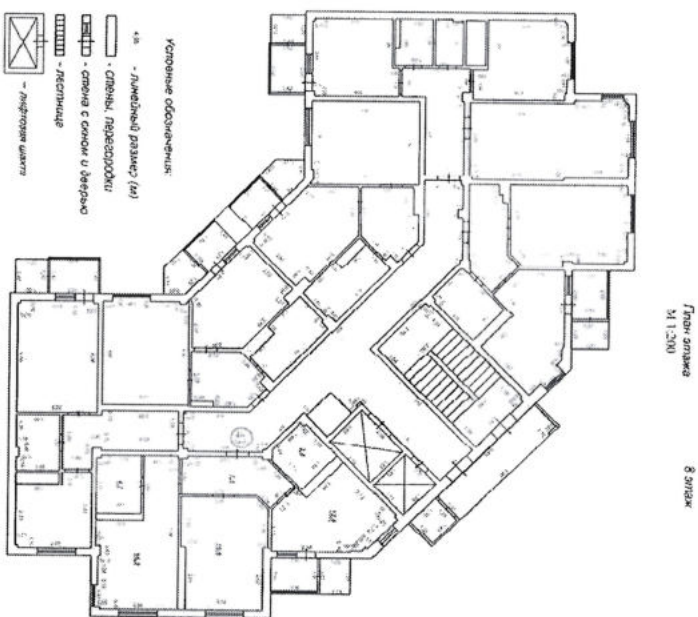

Масштаб 1:515 Условные обозначения:

главный консультант

СПЕЦИАЛИСТ полное наименование должности

И. П.

И. В. Макаров

инициалы, фамилия

ЗАКАРЧЕНКО И. В.




Эдание
(вид объекта недвижимости)

Лист № 44 раздела 5 Всего листов раздела 5: 72 Всего разделов: 3 Всего листов выписки: 75

"28" марта 2018 г. № 90/ИСХ/2018-281020

Кадастровый номер: 90:22:010306:3266 Номер этажа(этажей):

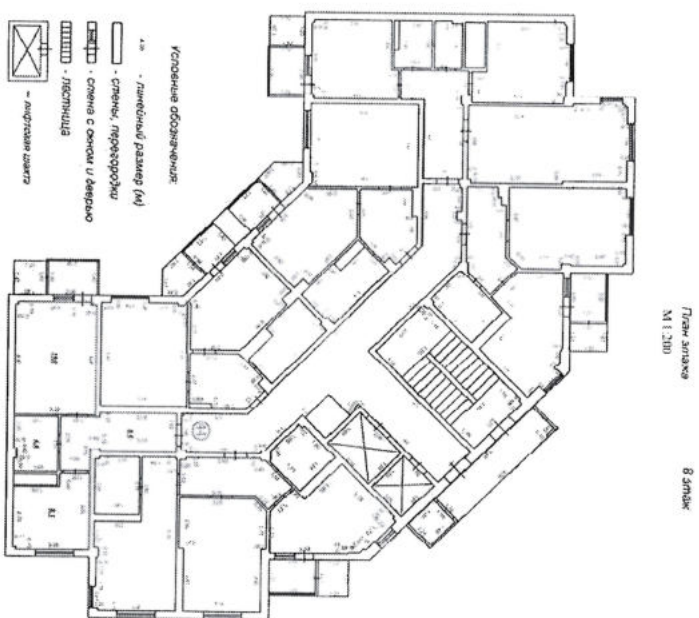

Масштаб 1: 515 Условные обозначения:

главный консультант
полное наименование должности

СПЕЦИАЛИСТ-ЭКСПЕРТ



М.Д.

подпись

И. В. Макаров
инициалы, фамилия


ЗАХАРЧЕНКО И. В

Здание
(вид объекта недвижимости)

Лист № 45 раздела 5 Всего листов раздела 5: 72 Всего разделов: 3 Всего листов выписки: 75

"28" марта 2018 г. № 90/ИСХ/2018-281020

Кадастровый номер: 90:22:010306:3266 Номер этажа(этажей):

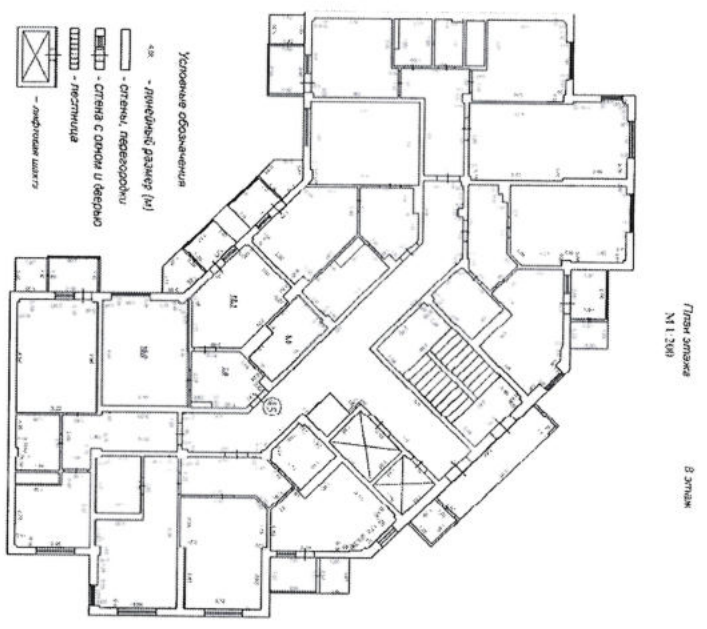

Масштаб 1: 484 Условные обозначения:

Главный консультант
Специальный проект намерения
Инициалы, фамилия
И. В. Макаров




Здание
(вид объекта недвижимости)

Лист № 46 раздела 5 Всего листов раздела 5: 72 Всего разделов: 3 Всего листов выписки: 75

"28" марта 2018 г. № 90/ИСХ/2018-281020

Кадастровый номер: 90:22:010306:3266 Номер этажа(этажей):

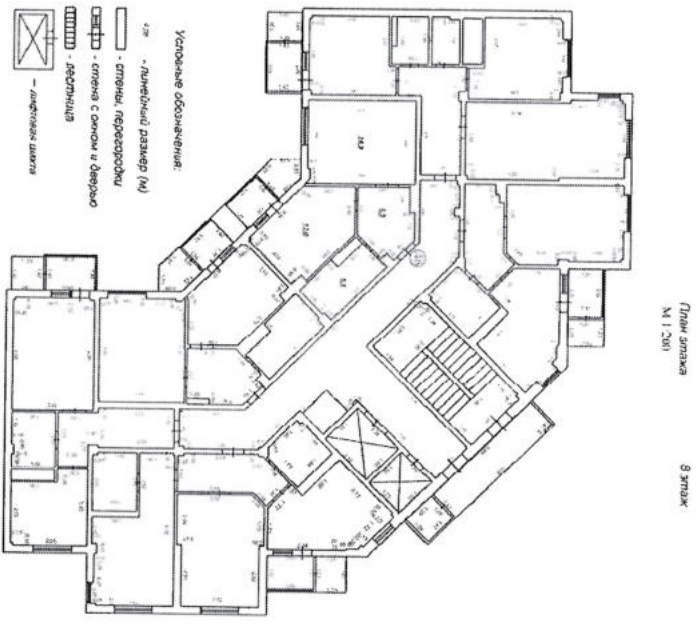

План этажа
№ 1-201

Масштаб 1: 469 Условные обозначения:

главный консультант	И. В. Макаров
полное наименование должности	инициаль, фамилия

СПЕЦИАЛИСТ - ЭКСПЕРТ



ЗАКАРЧЕНКО И. В.

Здание
(вид объекта недвижимости)

Лист № 47 раздела 5 Всего листов раздела 5: 72


Всего разделов: 3

Всего листов выписки: 75

"28" марта 2018 г. № 90/ИСХ/2018-281020

Кадастровый номер: 90:22:010306:3266

Номер этажа(этажей):

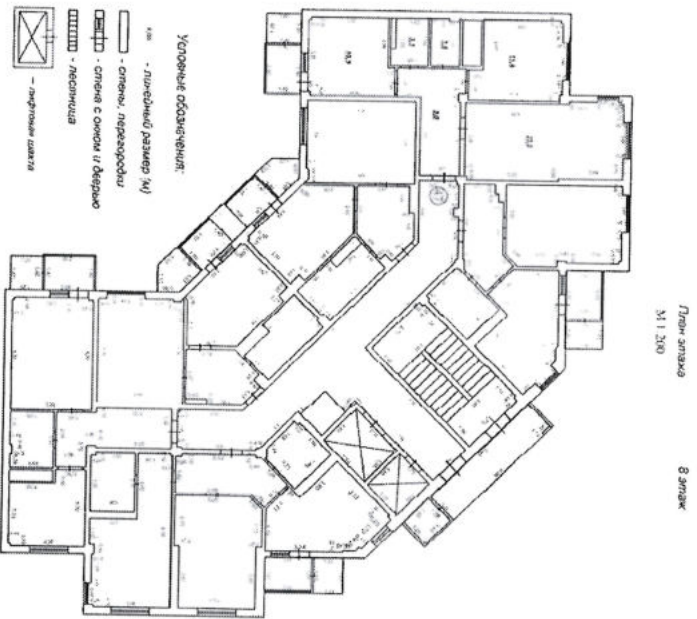

Масштаб 1:484

Условные обозначения:

Главный консультант

полное наименование должности

СПЕЦИАЛИСТ-ЭКСПЕРТ

Подпись

И. В. Макаров


инициалы, фамилия

ЗАКАРЧЕНКО И. В.



Здание
(вид объекта недвижимости)

Лист № 48 раздела 5 Всего листов раздела 5: 72 Всего разделов: 3 Всего листов выписки: 75
"28" марта 2018 г. № 90/ИСХ/2018-281020
Кадастровый номер: 90:22:010306:3266 Номер этажа(этажей):

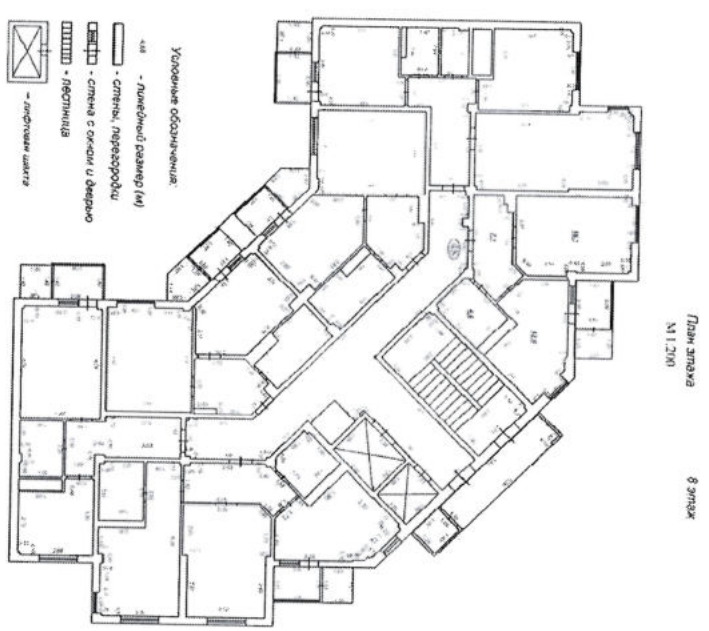

Масштаб 1:456 Условные обозначения:

Главный консультант
полное наименование должности

СПЕЦИАЛИСТ-ЭКСПЕРТ




И. В. Макаров
инициалы, фамилия
ЗАКРЕПЧЕНКО И. В.

Здание
(вид объекта недвижимости)

Лист № 49 раздела 5 | Всего листов раздела 5: 72 | Всего разделов: 3 | Всего листов выписки: 75

"28" марта 2018 г. № 90/ИСХ/2018-281020

Кадастровый номер: 90:22:010306:3266 | Номер этажа(этажей):

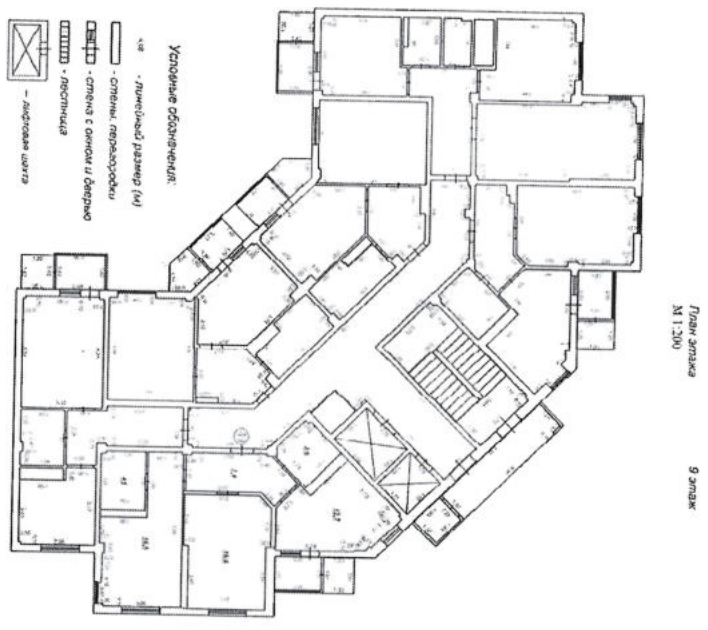

Масштаб 1: 484 | Условные обозначения:

Главный консультант
полное наименование должности

СПЕЦИАЛИСТ-ЭКСПЕРТ



И. В. Макаров
инициалы, фамилия

ЗАКАРЧЕНКО И. В.

Здание
(вид объекта недвижимости)

Лист № 50 раздела 5 | Всего листов раздела 5: 72 | Всего разделов: 3 | Всего листов выписки: 75

"28" марта 2018 г. № 90/ИСХ/2018-281020

Кадастровый номер: 90:22:010306:3266

Номер этажа(этажей):

Лист выписки
24.1.2018
9 этаж



Масштаб 1:469

Условные обозначения:

Главный консультант	И. В. Макаров
Полное наименование должности	инициалы, фамилия

СПЕЦИАЛИСТ - ЭКСПЕРТ



ЗАХАРЧЕНКО И.В.


Этажие
(вид объекта недвижимости)

Лист № 51 раздела 5 Всего листов раздела 5: 72 Всего разделов: 3 Всего листов выписки: 75

"28" марта 2018 г. № 90/ИСХ/2018-281020

Кадастровый номер: 90:22:010306:3266 Номер этажа(этажей):

Главный архитектор
№ 1209 9 янв 18

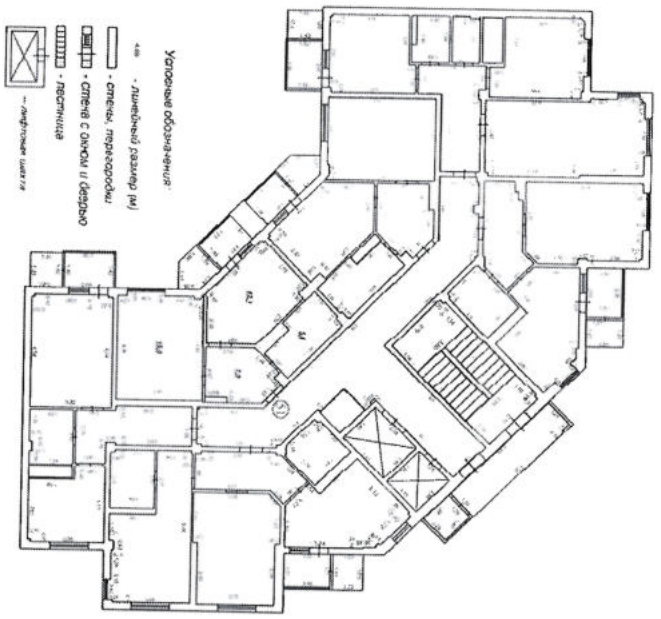

Масштаб 1: 499 Условные обозначения:

Главный консультант
полное наименование должности

СПЕЦИАЛИСТ - ЭКСПЕРТ



И. В. Макаров
инициалы, фамилия

ЗАХАРЧЕНКО И. В.

Здание
(вид объекта недвижимости)

Лист № 52 раздела 5 | Всего листов раздела 5: 72 | Всего разделов: 3 | Всего листов выписки: 75

"28" марта 2018 г. № 90/ИСХ/2018-281020

Кадастровый номер: 90:22:010306:3266 | Номер этажа(этажей):

План этажа
№ 1: 200 9 этаж



Масштаб 1: 484 | Условные обозначения:

Главный консультант
полное наименование должности

СПЕЦИАЛИСТ - ЭКСПЕРТ



подпись

И. В. Макаров
инициалы, фамилия


ЗАДАНИЕ № 10

Здание
(вид объекта недвижимости)

Лист № 53 раздела 5 Всего листов раздела 5: 72 Всего разделов: 3 Всего листов выписки: 75

"28" марта 2018 г. № 90/ИСХ/2018-281020

Кадастровый номер: 90:22:010306:3266 Номер этажа(этажей):

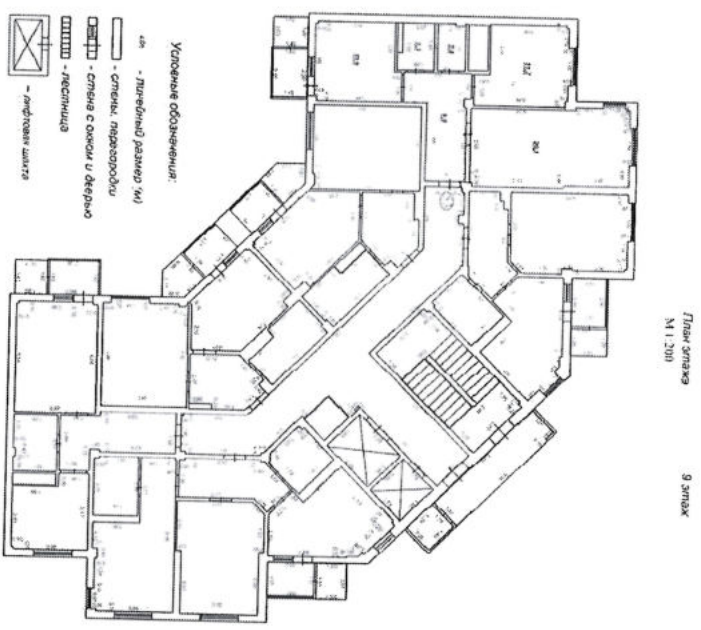

Масштаб 1: 532 Условные обозначения:

Главный консультант
полное наименование должности
СПЕЦИАЛИСТ-ЭКСПЕРТ



И. В. Макаров
инициаль, фамилия


Специалист-эксперт

Здание
(вид объекта недвижимости)

Лист № 54 раздела 5 Всего листов раздела 5: 72 Всего разделов: 3

"28" марта 2018 г. № 90/ИСХ/2018-281020 Всего листов выписки: 75

Кадастровый номер: 90:22:010306:3266 Номер этажа(этажей):

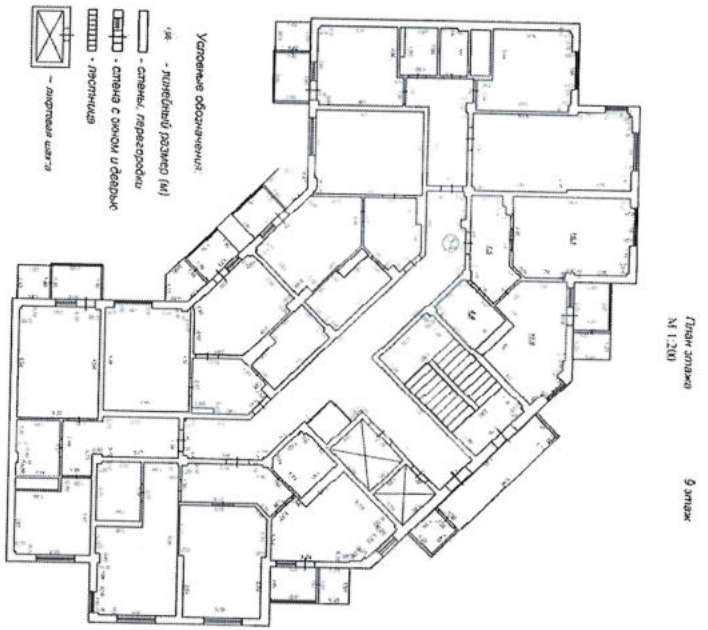

Масштаб 1:469 Условные обозначения:

Главный консультант
полное наименование должности

СПЕЦИАЛИСТ - ЭКСПЕРТ



И. В. Макаров
инициалы, фамилия

ЗАКАРЧЕНКО И.В.

Здание
(вид объекта недвижимости)

Лист № 55 раздела 5 Всего листов раздела 5: 72


Всего разделов: 3

"28" марта 2018 г. № 90/ИСХ/2018-281020

Всего листов выписки: 75

Кадастровый номер: 90:22:010306:3266

Номер этажа(этажей):

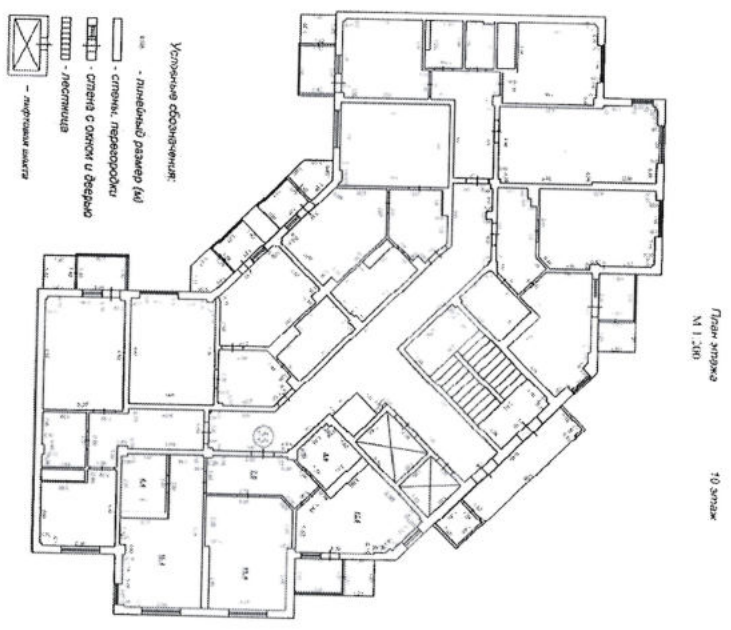

Масштаб 1: 484

Условные обозначения:

СПЕЦИАЛИСТ - ЭКСПЕРТ

главный консультант
полное наименование должности

М.П. должность

И. В. Макаров

инициалы, фамилия

САМАРЧЕНКО И.В.



Здание
(вид объекта недвижимости)

Лист № 56 раздела 5

Всего листов раздела 5: 72


Всего разделов: 3

Всего листов выписки: 75

"28" марта 2018 г. № 90/ИСХ/2018-281020

Кадастровый номер: 90:22:010306:3266

Номер этажа(этажей):

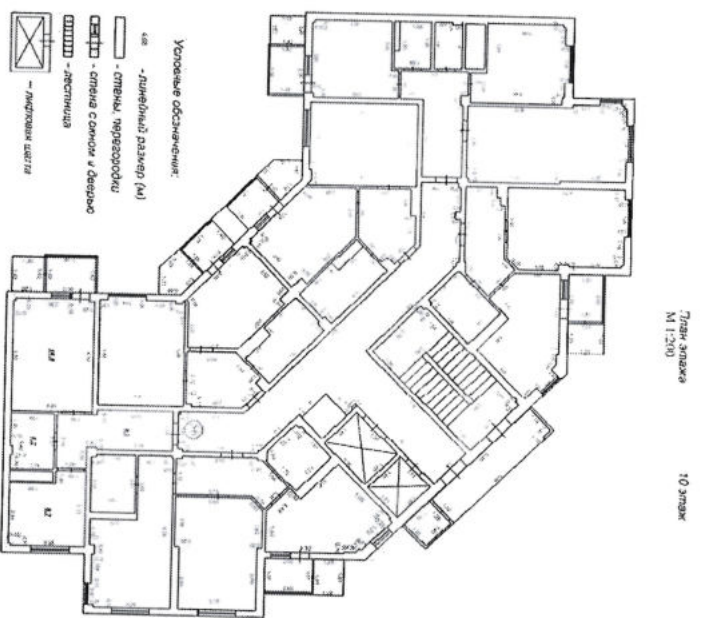

Масштаб 1:484

Условные обозначения:

главный консультант
полное наименование должности

СПЕЦИАЛИСТ - ЭКСПЕРТ

подпись

И. В. Макаров

инициалы, фамилия




ЗАКРЕПЧЕНА 11

Здание
(вид объекта недвижимости)

Лист № 57 раздела 5 Всего листов раздела 5: 72 Всего разделов: 3

"28" марта 2018 г. № 90/ИСХ/2018-281020 Всего листов выписки: 75

Кадастровый номер: 90:22:010306:3266 Номер этажа(этажей):

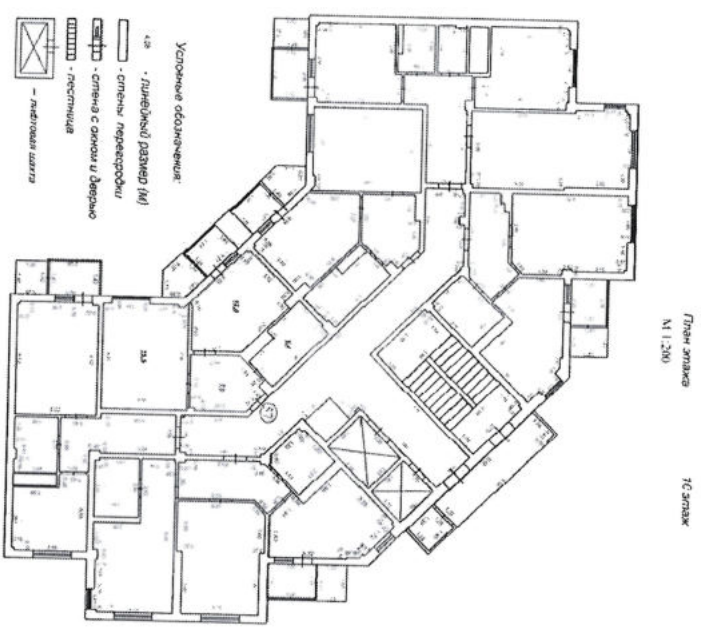

Масштаб 1: 532

Условные обозначения:

главный консультант
полное наименование должности

СПЕЦИАЛИСТ-ЭКСПЕРТ



подпись

И. В. Макаров

инициалы, фамилия

ЗАКАРЧЕНКО И. В.

Здание
(вид объекта недвижимости)

Лист № 58 раздела 5 | Всего листов раздела 5: 72


Всего разделов: 3

"28" марта 2018 г. № 90/ИСХ/2018-281020

Всего листов выписки: 75

Кадастровый номер: 90:22:010306:3266

Номер этажа(этажей):

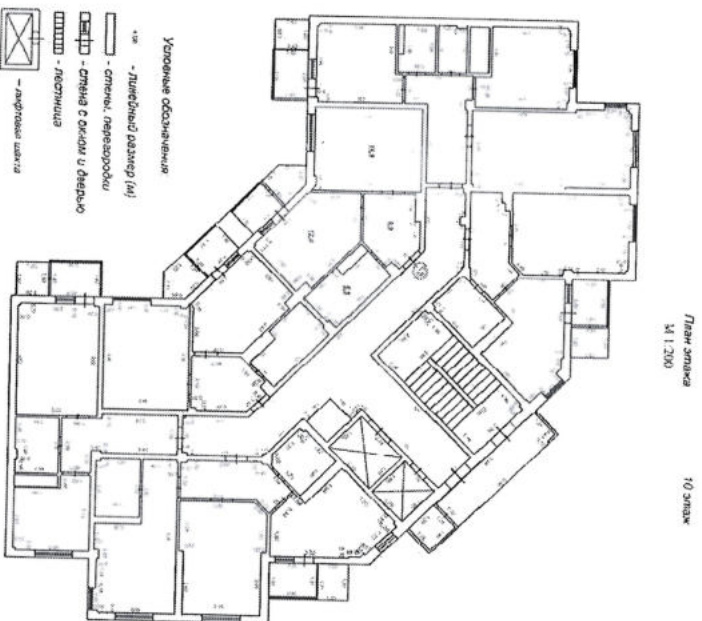

Масштаб 1:484

Условные обозначения:

главный консультант
полное наименование должности

СПЕЦИАЛИСТ - ЭКСПЕРТ

подпись

И. В. Макаров

инициалы, фамилия

Саварченко И. В.



Здание
(вид объекта недвижимости)

Лист № 59 раздела 5


Всего листов раздела 5: 72

Всего листов выписки: 75

"28" марта 2018 г. № 90/ИСХ/2018-281020

Кадастровый номер: 90:22:010306:3266

Номер этажа(этажей):

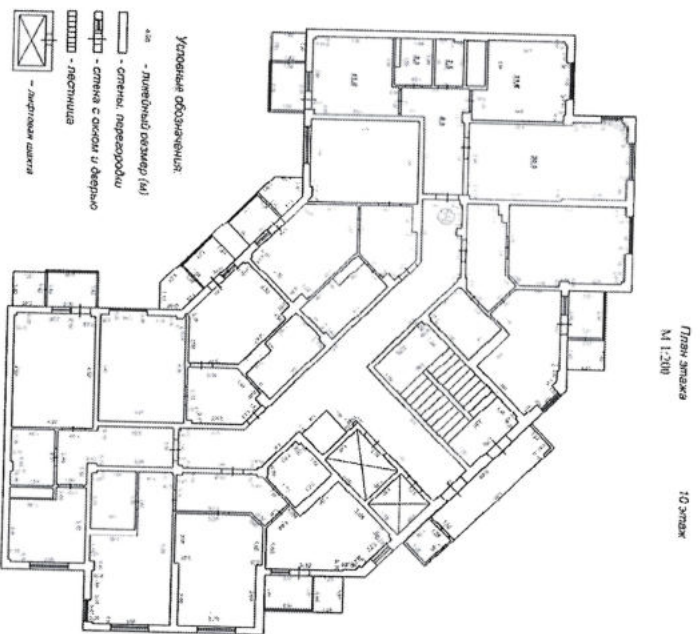

Масштаб 1:484

Условные обозначения:

Главный консультант
Полное наименование должности
СПЕЦИАЛИСТ-ЭКСПЕРТ

подпись

И. В. Макаров

инициалы, фамилия

ЗАХАРЧЕНКО И. В.



Здание
(вид объекта недвижимости)


Лист № 60 раздела 5 Всего листов раздела 5: 72

Всего разделов: 3

"28" марта 2018 г. № 90/ИСХ/2018-281020 Всего листов выписки: 75

Кадастровый номер: 90:22:010306:3266

Номер этажа(этажей):

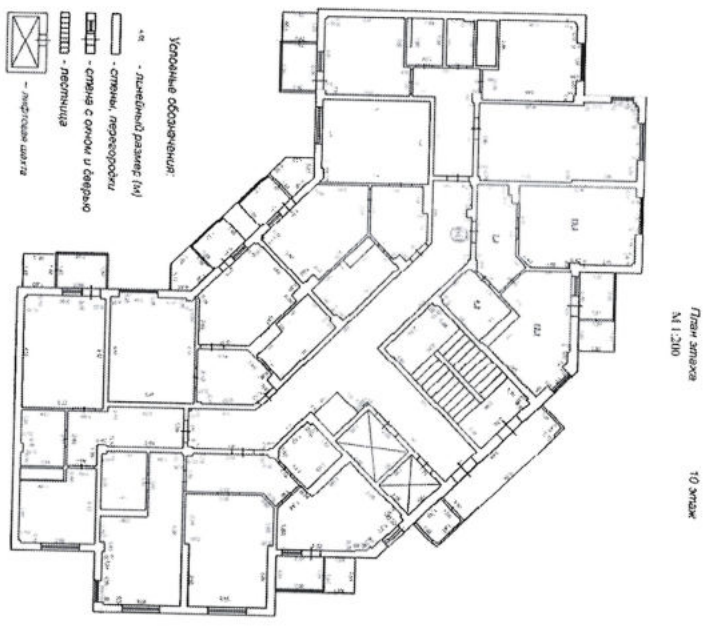

Масштаб 1:484

Условные обозначения:

Главный консультант
полное наименование должности
СПЕЦИАЛИСТ - ЭКСПЕРТ

М.П. Подпись

И. В. Макаров
инициалы, фамилия

ЗАКАРЧЕНКО И.В.




Здание
(вид объекта недвижимости)

Лист № 61 раздела 5 Всего листов раздела 5: 72 Всего разделов: 3

"28" марта 2018 г. № 90/ИСХ/2018-281020 Всего листов выписки: 75

Кадастровый номер: 90:22:010306:3266 Номер этажа(этажей):

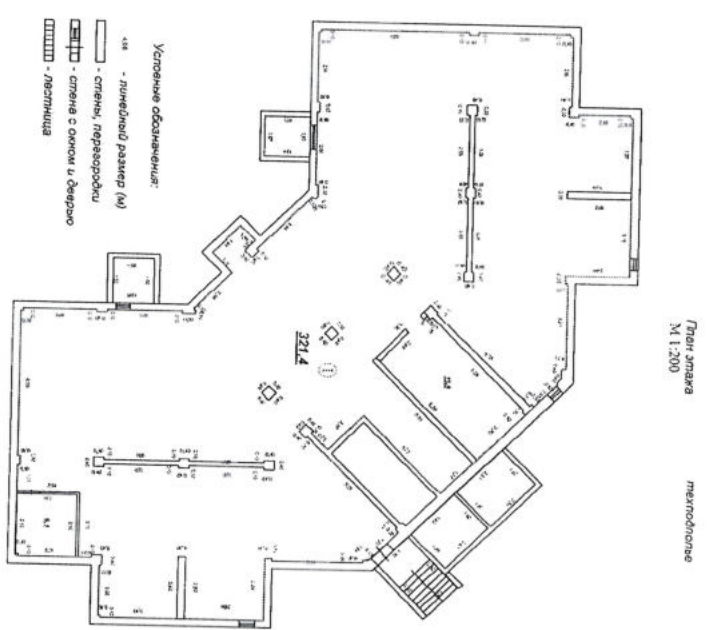

Масштаб 1:515 Условные обозначения:

Главный консультант
Полное наименование должности

СПЕЦИАЛИСТ - ЭКСПЕРТ




И. В. Макаров
инициалы, фамилия
ЗАХАРЧЕНКО И. В.

Здание
(вид объекта недвижимости)

Лист № 62	раздела 5	Всего листов раздела 5: 72	Всего разделов: 3
"28" марта 2018 г.	№ 90/ИСХ/2018-281020	Всего листов выписки: 75	

Кадастровый номер: 90:22:010306:3266

Номер этажа(этажей):

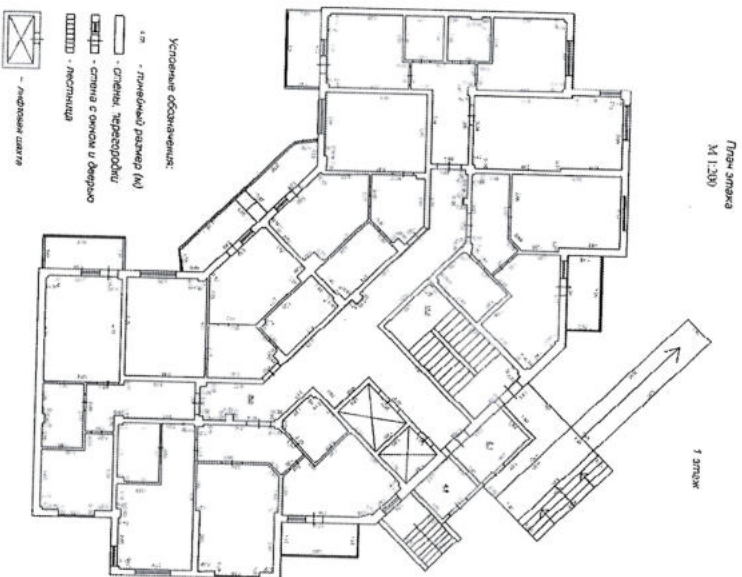

Масштаб 1 : 550

Условные обозначения:

СПЕЦИАЛИСТ - ЭКСПЕРТ

Главный конструктор
полное наименование должности

подпись

И. В. Макаров
инициалы, фамилия


ЗАХАРЧЕНКО И. В.



Здание
(вид объекта недвижимости)

Лист № 63 раздела 5 | Всего листов раздела 5: 72 | Всего разделов: 3 | Всего листов выписки: 75
"28" марта 2018 г. № 90/ИСХ/2018-281020

Кадастровый номер: 90:22:010306:3266 | Номер этажа(этажей):

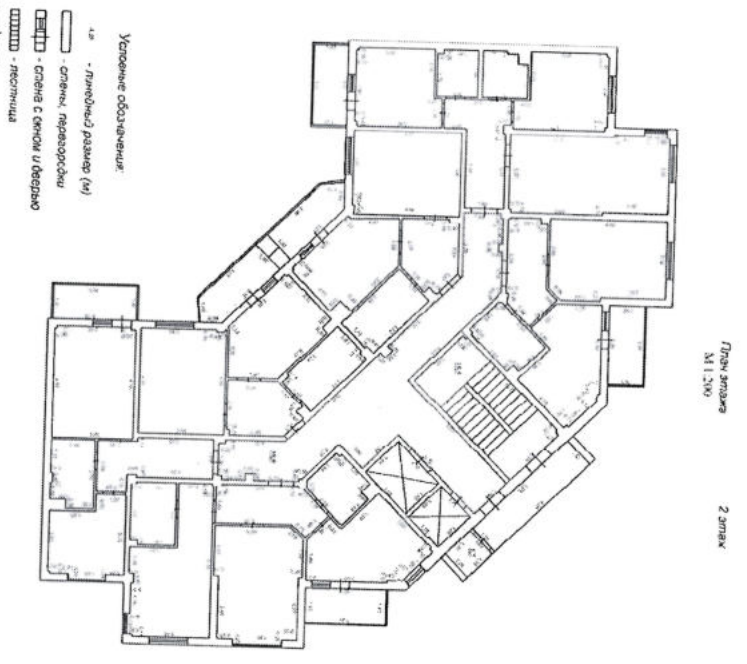

Масштаб 1: 456 | Условные обозначения:

Главный консультант
полное наименование должности
СПЕЦИАЛИСТ УЧЕТ



И. В. Макаров
инициалы, фамилия


Этажие
(вид объекта недвижимости)

Лист № 64 раздела 5 Всего листов раздела 5: 72 Всего разделов: 3 Всего листов выписки: 75

"28" марта 2018 г. № 90/ИСХ/2018-281020

Кадастровый номер: 90:22:010306:3266 Номер этажа(этажей):

План этажа
М 1:200 3 этаж

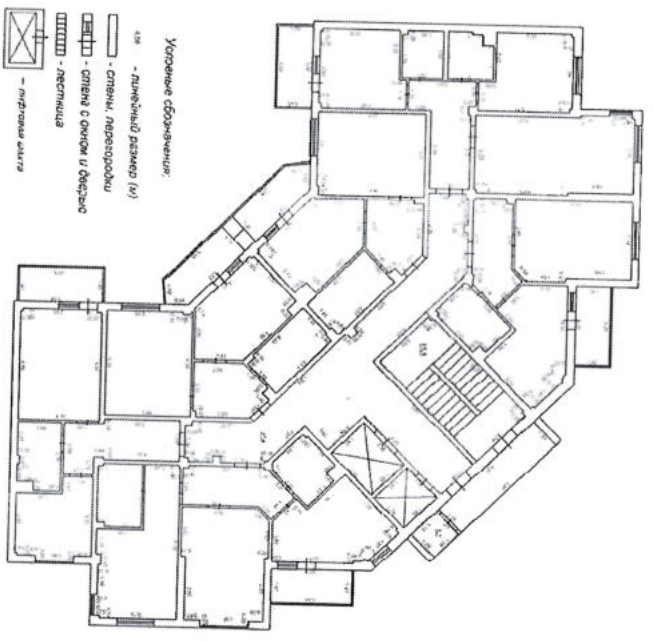

Масштаб 1 : 484 Условные обозначения:

главный консультант
полное наименование должности

СПЕЦИАЛИСТ-ЭКСПЕРТ



подпись

И. В. Макаров

инициалы, фамилия

СМАСТ/ЕДИНО И.В

Здание
(вид объекта недвижимости)

Лист № 65

раздела 5

Всего листов раздела 5: 72

Всего разделов: 3

Всего листов выписки: 75


"28" марта 2018 г. № 90/ИСХ/2018-281020

Кадастровый номер: 90:22:010306:3266

Номер этажа(этажей):

План этажа
№ 1.200

4 этаж

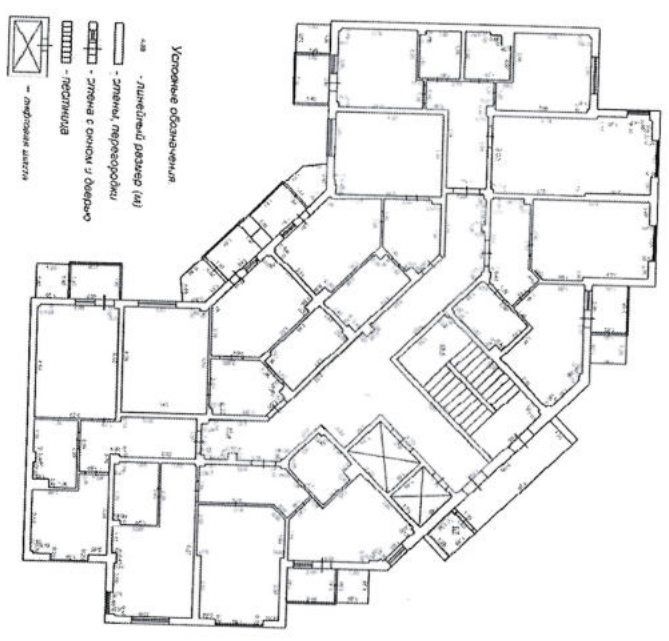

Масштаб 1:484

Условные обозначения:

главный консультант
полное наименование должности
СПЕЦИАЛИСТ-ЭКСПЕРТ

М.П. подпись

И. В. Макаров
инициалы, фамилия

ЗАХАРЧЕНКО И. В.



Здание
(вид объекта недвижимости)

Лист № 66 раздела 5 Всего листов раздела 5: 72

Всего разделов: 3

Всего листов выписки: 75

"28" марта 2018 г. № 90/ИСХ/2018-281020

Кадастровый номер: 90:22:010306:3266

Номер этажа(этажей):



Глав. здание
М 1:300 \$ этаж

Масштаб 1:469

Условные обозначения:

главный консультант
полное наименование должности

СПЕЦИАЛИСТ - ЭКСПЕРТ



подпись

И. В. Макаров

инициалы, фамилия


ЗАКАРЧЕНКО И. В.

Эдание
(вид объекта недвижимости)

Лист № 67 раздела 5 Всего листов раздела 5: 72 Всего разделов: 3 Всего листов выписки: 75

"28" марта 2018 г. № 90/ИСХ/2018-281020

Кадастровый номер: 90:22:010306:3266 Номер этажа(этажей):

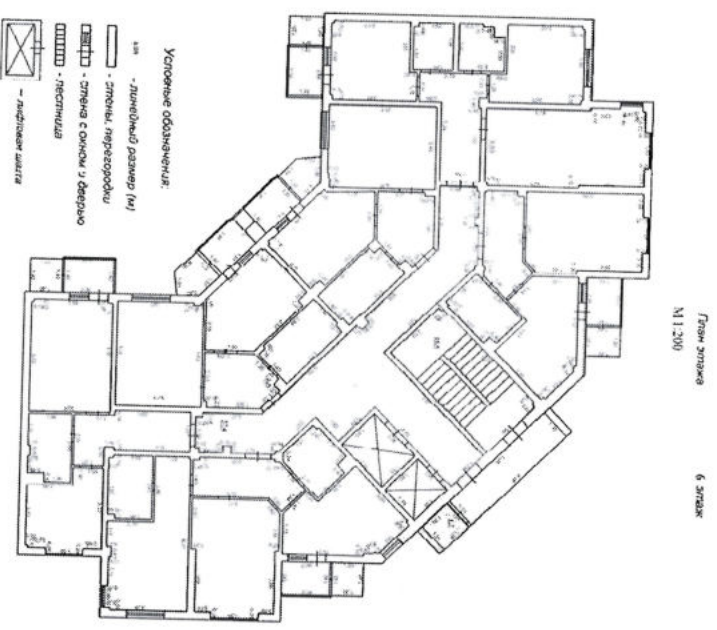

Масштаб 1 : 484

Условные обозначения:

главный консультант
полное наименование должности

СПЕЦИАЛИСТ - ЭКСПЕРТ



подпись

И. В. Макаров

инициалы, фамилия

САМАРЧЕНКО И. В.

Здание
(вид объекта недвижимости)

Лист № 68 раздела 5

Всего листов раздела 5: 72

Всего разделов: 3


"28" марта 2018 г. № 90/ИСХ/2018-281020

Всего листов выписки: 75

Кадастровый номер: 90:22:010306:3266

Номер этажа(этажей):

План этажа
М 1:200
7 этаж

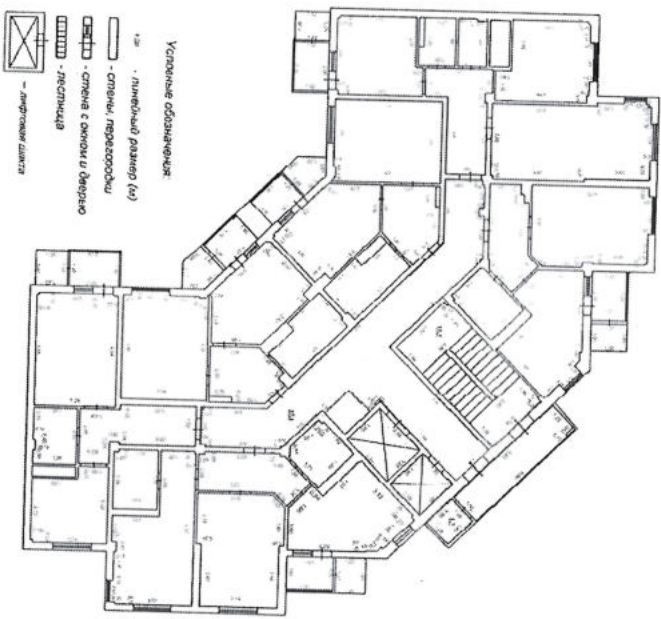

Масштаб 1 : 484

Условные обозначения:

главный консультант
полное наименование должности

СПЕЦИАЛИСТ - ЭКСПЕРТ



М.П. Подпись

И. В. Макаров

инициалы, фамилия

ЗАКАРЧЕНКО И. В.

Здание

(вид объекта недвижимости)

Лист № 69 раздела 5

Всего листов раздела 5: 72

Всего разделов: 3

"28" марта 2018 г. № 90/ИСХ/2018-281020

Всего листов выписки: 75

Кадастровый номер: 90:22:010306:3266

Номер этажа(этажей):

План этажа
№ 1.200

Этаж



Масштаб 1:456

Условные обозначения:

Главный консультант

полное наименование должности

СПЕЦИАЛИСТ-ЭКСПЕРТ

подпись

И. В. Макаров

инициалы, фамилия

ЗАХАРЧЕНКО И. В.



Здание
(вид объекта недвижимости)

Лист № 70 раздела 5 Всего листов раздела 5: 72

Всего разделов: 3

Всего листов выписки: 75

"28" марта 2018 г. № 90/ИСХ/2018-281020

Кадастровый номер: 90:22:010306:3266

Номер этажа(этажей):



Масштаб 1:499

Условные обозначения:

Главный консультант
полное наименование должности

М.П. Подпись

И. В. Макаров
инициалы, фамилия

СПЕЦИАЛИСТ-ЭКСПЕРТ

ЗАКАРПЕНКО И. В.




Здание
(вид объекта недвижимости)

Лист № 71 раздела 5 Всего листов раздела 5: 72 Всего разделов: 3

"28" марта 2018 г. № 90/ИСХ/2018-281020 Всего листов выписки: 75

Кадастровый номер: 90:22:010306:3266 Номер этажа(этажей):

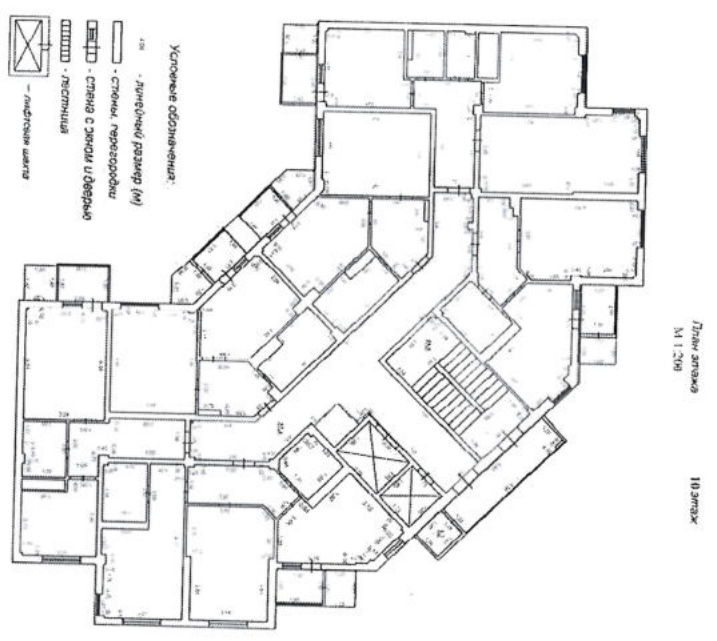

Масштаб 1: 456 Условные обозначения:

Главный консультант
полное наименование должности

СПЕЦИАЛИСТ - ЭКСПЕРТ



И. В. Макаров
инициалы, фамилия
ЗАКАРЯЧЕНКО И. В.


Здание
(вид объекта недвижимости)

Лист № 72 раздела 5 Всего листов раздела 5: 72 Всего разделов: 3 Всего листов выписки: 75

"28" марта 2018 г. № 90/ИСХ/2018-281020

Кадастровый номер: 90:22:010306:3266 Номер этажа(этажей):

План этажа
М 1:200 Метрами

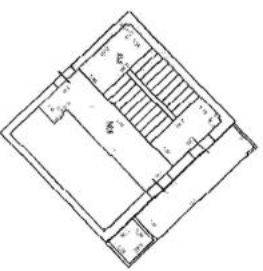

- Условные обозначения:
- — — — — Двухконтурный размер (м)
 - — — — — ступень, перегородка
 - □ □ □ □ — — — — — стена с окном и дверью
 - □ □ □ □ — — — — — лестница

Масштаб 1:515 Условные обозначения:

главный консультант полное наименование должности

СПЕЦИАЛИСТ-ЭКСПЕРТ



М.П. подпись

И. В. Макаров
инициалы, фамилия
САХАРЧЕНКО И. В.

Государственный комитет по государственной регистрации и кадастру Республики Крым

(полное наименование органа регистрации прав)

Выписка из Единого государственного реестра недвижимости об основных характеристиках и зарегистрированных правах на объект недвижимости
Сведения об основных характеристиках объекта недвижимости

В Единый государственный реестр недвижимости внесены следующие сведения:

Раздел 1 Лист 1

		Помещение	
		(вид объекта недвижимости)	
Лист № 1	раздела 1	Всего листов раздела 1: 1	Всего разделов: 2
		Всего листов выписки: 13	
"28" марта 2018 г. № 90/ИСХ/2018-281085			
Кадастровый номер:		90:22:010306:3326	
Номер кадастрового квартала:		90:22:010306	
Дата присвоения кадастрового номера:		28.03.2018	
Ранее присвоенный государственный учетный номер:		данные отсутствуют	
Адрес:		Республика Крым, г. Симферополь, ул. Батурина, д. 95, пом 1	
Площадь, м²:		924,5	
Назначение:		Нежилое. Имущество общего пользования.	
Наименование:			
Номер, тип этажа, на котором расположено помещение, машино-место:		Этаж № Техподполье, 1 Этаж, 2 Этаж, 3 Этаж, 4 Этаж, 5 Этаж, 6 Этаж, 7 Этаж, 8 Этаж, 9 Этаж, 10 Этаж, Мезонин	
Вид жилого помещения:		данные отсутствуют	
Кадастровая стоимость, руб.:		не определена	
Кадастровые номера иных объектов недвижимости, в пределах которых расположен объект недвижимости:		90:22:010306:3266	
Кадастровые номера объектов недвижимости, входящих в состав единого недвижимого комплекса, предпрития как имущественного комплекса:			
Сведения об отнесении жилого помещения к определенному виду жилых помещений специализированного жилищного фонда, к жилым помещениям наемного дома социального использования или наемного дома коммерческого использования:			
Статус записи об объекте недвижимости:		Сведения об объекте недвижимости имеют статус "актуальные"	
Особые отметки:		Обше имущество в многоквартирном доме; Сведения, необходимые для заполнения Раздела 2 "Сведения о зарегистрированных правах", отсутствуют.	
Получатель выписки:			
	главный консультант		
	полное наименование должности		
		подпись	
			И. В. Макаров
			инициалы, фамилия

СПЕЦИАЛИСТ - ЭКСПЕРТ



ЗАКРЕПЛЕНА Д.Д.

Выписка из Единого государственного реестра недвижимости об основных характеристиках и зарегистрированных правах на объект недвижимости

План расположения помещения, машино-места на этаже (плане этажа)


Раздел 5 Лист 2

Помещение
(вид объекта недвижимости)

Лист № 1 раздела 5 Всего листов раздела 5: 12 Всего разделов: 2 Всего листов выписки: 13


"28" марта 2018 г. № 90/ИСХ/2018-281085

Кадастровый номер: 90:22:010306:3326
Номер этажа(этажей): Этаж № Теплополе, 1 Этаж, 2 Этаж, 3 Этаж, 4 Этаж, 5 Этаж, 6 Этаж, 7 Этаж, 8 Этаж, 9 Этаж, 10 Этаж, Мезонин

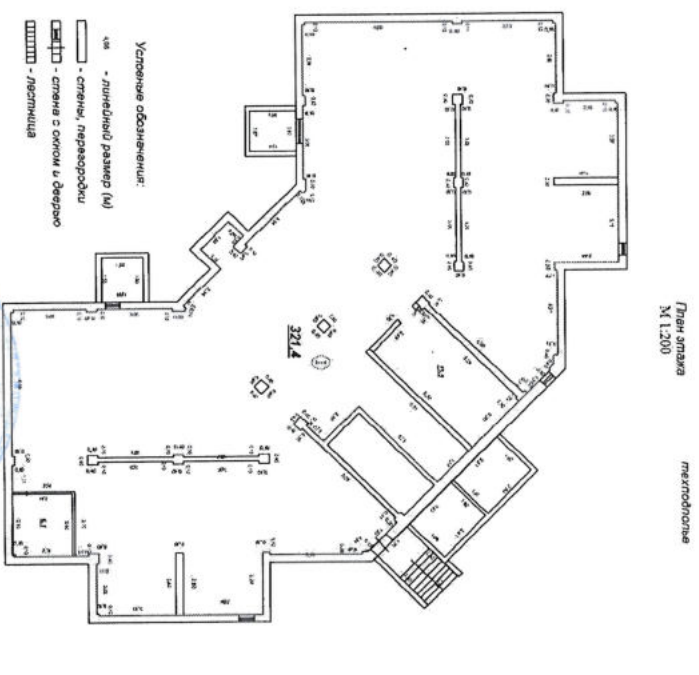


Масштаб 1: 515 Условные обозначения:

Главный консультант
полное наименование должности
СПЕЦИАЛИСТ-ЭКСПЕРТ
И. В. Макаров
инициалы, фамилия
М. П.
ЗАРЯЧЕНКО И. В.

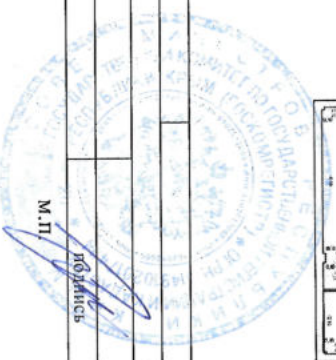

Помещение
(вид объекта недвижимости)

Лист № 2	раздела 5	Всего листов раздела 5: 12	Всего разделов: 2	Всего листов выписки: 13
"28" марта 2018 г. № 90/ИСХ/2018-281085				
Кадастровый номер: 90:22:010306:3326				
Номер этажа(этажей): Этаж № Теплополье, 1 Этаж, 2 Этаж, 3 Этаж, 4 Этаж, 5 Этаж, 6 Этаж, 7 Этаж, 8 Этаж, 9 Этаж, 10 Этаж, Мезонин				

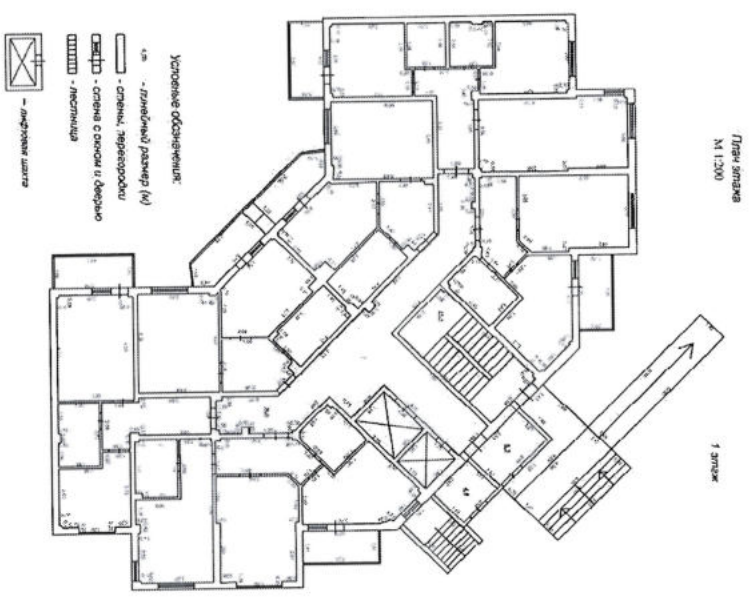

Масштаб 1 : 550

Условные обозначения:

главный консультант
полное наименование должности

И. В. Макаров
инициалы, фамилия

СПЕЦИАЛИСТ - ЭКСПЕРТ



М.П.

подпись


САМРЧЕНКО И. В.

Помещение
(вид объекта недвижимости)

Лист № 3 раздела 5 Всего листов раздела 5: 12 Всего разделов: 2 Всего листов выписки: 13

"28" марта 2018 г. № 90/ИСХ/2018-281085

Кадастровый номер: 90:22:010306:3326 Номер этажа(этажей): Этаж № Техподполье, 1 Этаж, 2 Этаж, 3 Этаж, 4 Этаж, 5 Этаж, 6 Этаж, 7 Этаж, 8 Этаж, 9 Этаж, 10 Этаж, Мезонин

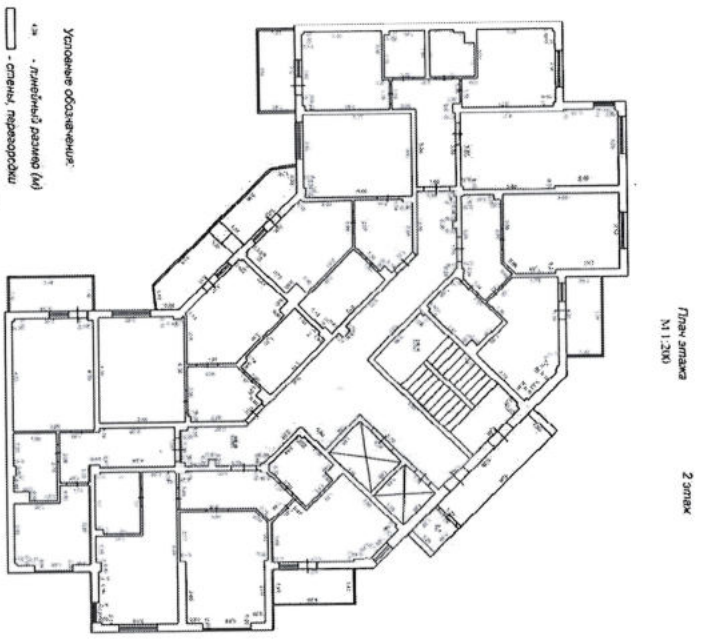

Масштаб 1:456 Условные обозначения:

главный консультант
полное наименование должности

СПЕЦИАЛИСТ - ЭКСПЕРТ

М.П.

подпись

И. В. Макаров
инициалы, фамилия

ЗАКРПЧЕНКО И. В.




Помещение
(вид объекта недвижимости)

Лист № 4 раздела 5 Всего листов раздела 5: 12 Всего разделов: 2 Всего листов выписки: 13

"28" марта 2018 г. № 90/ИСХ/2018-281085

Кадастровый номер: 90:22:010306:3326
Номер этажа(этажей): Этаж № Техподполье, 1 Этаж, 2 Этаж, 3 Этаж, 4 Этаж, 5 Этаж, 6 Этаж, 7 Этаж, 8 Этаж, 9 Этаж, 10 Этаж, Мезонин

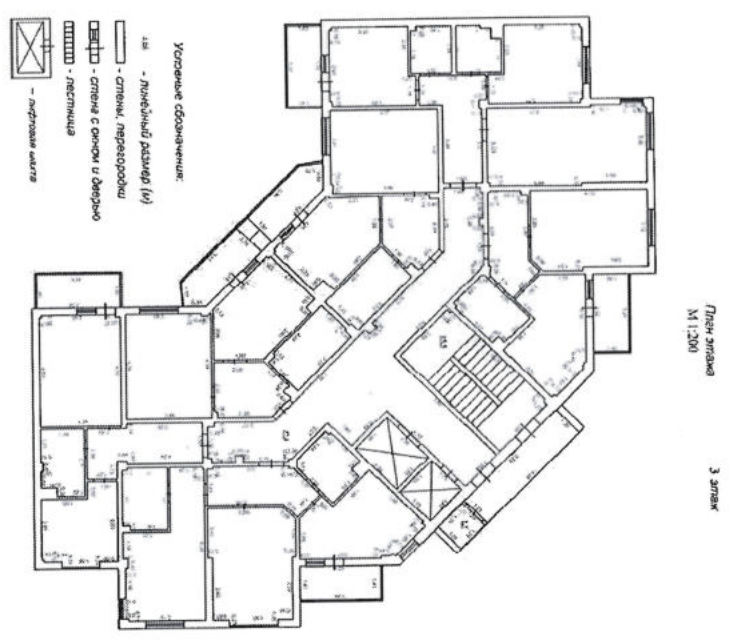

Масштаб 1: 484
Условные обозначения:

главный консультант
полное наименование должности
И. В. Макаров
инициалы, фамилия

СПЕЦИАЛИСТ-ЭКСПЕРТ



ЗАХАРЧЕНКО И. В.


Помещение
(вид объекта недвижимости)

Лист № 5 раздела 5 Всего листов раздела 5: 12 Всего разделов: 2 Всего листов выписки: 13

"28" марта 2018 г. № 90/ИСХ/2018-281085

Кадастровый номер: 90:22:010306:3326

Номер этажа(этажей): Этаж № Техподполье, 1 Этаж, 2 Этаж, 3 Этаж, 4 Этаж, 5 Этаж, 6 Этаж, 7 Этаж, 8 Этаж, 9 Этаж, 10 Этаж, Мезонин

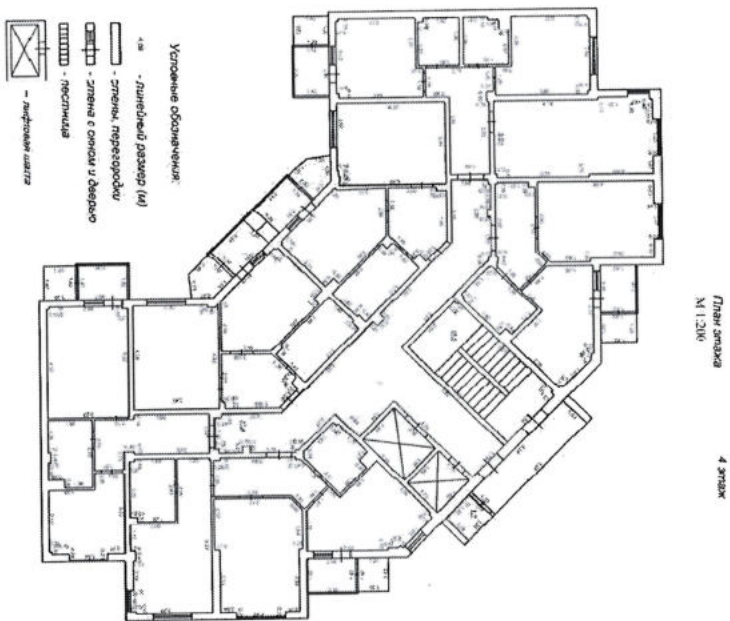

Масштаб 1: 484

Условные обозначения:

главный консультант
полное наименование должности

М.П. подпись

И. В. Макаров
инициалы, фамилия

СПЕЦИАЛИСТ-ЭКСПЕРТ

ЗАКРПЧЕНКО М. В




Помещение
(вид объекта недвижимости)

Лист № 6 раздела 5 | Всего листов раздела 5: 12 | Всего разделов: 2 | Всего листов выписки: 13

"28" марта 2018 г. № 90/ИСХ/2018-281085

Кадастровый номер: 90.22.010306.3326 | Номер этажа(этажей): Этаж № Техподполье, 1 Этаж, 2 Этаж, 3 Этаж, 4 Этаж, 5 Этаж, 6 Этаж, 7 Этаж, 8 Этаж, 9 Этаж, 10 Этаж, Мезонин

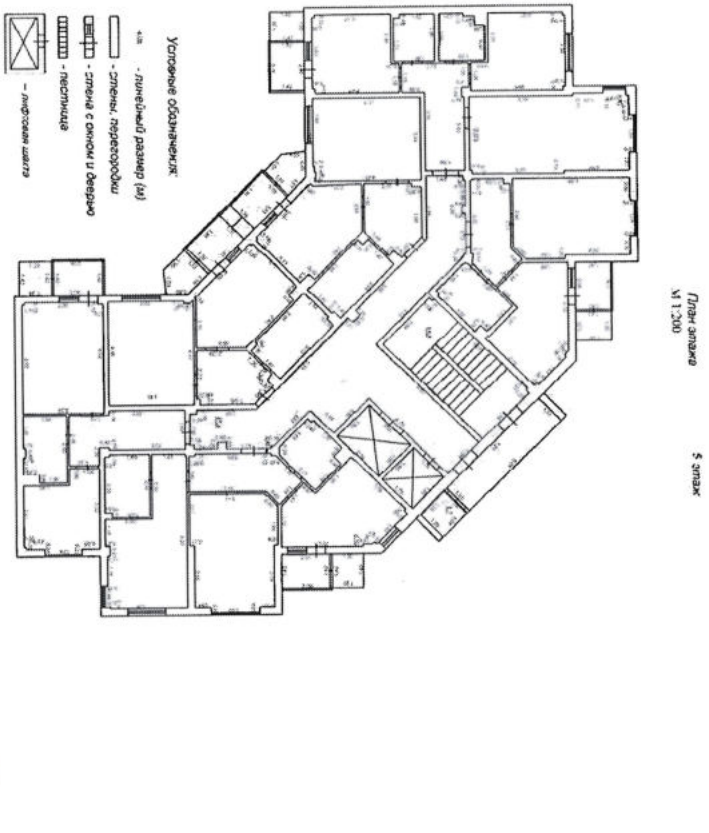

Масштаб 1: 469 | Условные обозначения:

главный консультант
полное наименование должности
И. В. Макаров
инициалы, фамилия

СПЕЦИАЛИСТ - ЭКСПЕРТ




М.П. ЗАКРПЧЕНКО И.В.

Помещение
(вид объекта недвижимости)

Лист № 7 раздела 5 | Всего листов раздела 5: 12 | Всего разделов: 2 | Всего листов выписки: 13

"28" марта 2018 г. № 90/ИСХ/2018-281085

Кадастровый номер: 90:22:010306:3326 | Номер этажа(этажей): Этаж № Техподполье, 1 Этаж, 2 Этаж, 3 Этаж, 4 Этаж, 5 Этаж, 6 Этаж, 7 Этаж, 8 Этаж, 9 Этаж, 10 Этаж, Мезонин

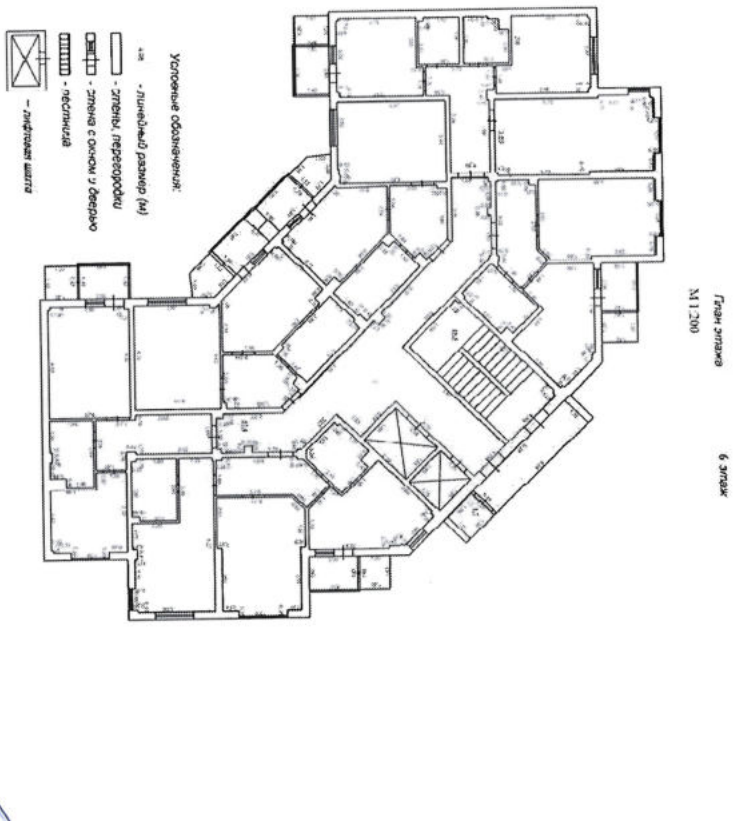

Масштаб 1: 484 | Условные обозначения:

главный консультант | полное наименование должности | И. В. Макаров | инициалы, фамилия

СПЕЦИАЛИСТ-ЭКСПЕРТ



М.П.


ЗАКРЫТО

Помещение
(вид объекта недвижимости)

Лист № 8 раздела 5 Всего листов раздела 5: 12 Всего разделов: 2 Всего листов выписки: 13

"28" марта 2018 г. № 90/ИСХ/2018-281085

Кадастровый номер: 90:22:010306:3326
Номер этажа(этажей): Этаж № Теплодполье, 1 Этаж, 2 Этаж, 3 Этаж, 4 Этаж, 5 Этаж, 6 Этаж, 7 Этаж, 8 Этаж, 9 Этаж, 10 Этаж, Мезонин

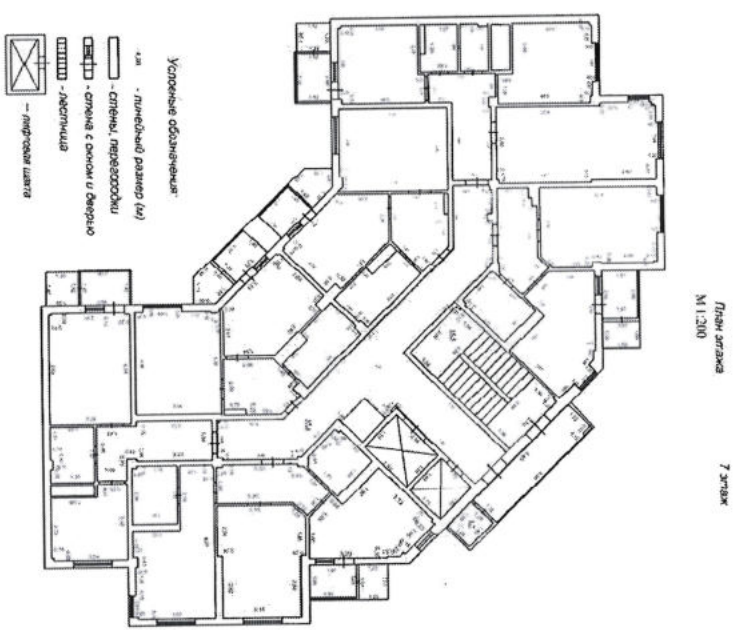

Масштаб 1: 484
Условные обозначения:

главный консультант
полное наименование должности
И. В. Макаров
инициалы, фамилия

СПЕЦИАЛИСТ-ЭКСПЕРТ




САМЫХИЧЕНКО И.В.

Помещение
(вид объекта недвижимости)

Лист № 9 раздела 5 | Всего листов раздела 5: 12 | Всего разделов: 2 | Всего листов выписки: 13

"28" марта 2018 г. № 90/ИСХ/2018-281085

Кадастровый номер: 90:22:010306:3326 | Номер этажа(этажей): Этаж № Техподполье, 1 Этаж, 2 Этаж, 3 Этаж, 4 Этаж, 5 Этаж, 6 Этаж, 7 Этаж, 8 Этаж, 9 Этаж, 10 Этаж, Мезонин

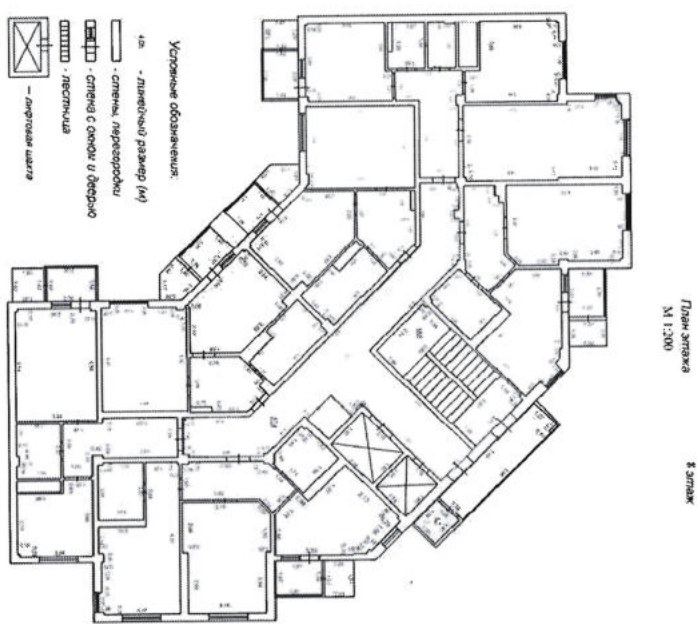

Масштаб 1 : 456 | Условные обозначения:

главный консультант
полное наименование должности

М.П. | подписи

И. В. Макаров
инициалы, фамилия

СПЕЦИАЛИСТ - ЭКСПЕРТ




Помещение
(вид объекта недвижимости)

Лист № 10 раздела 5 Всего листов раздела 5: 12 Всего разделов: 2 Всего листов выписки: 13

"28" марта 2018 г. № 90/ИСХ/2018-281085

Кадастровый номер: 90:22:010306:3326

Номер этажа(этажей): Этаж № Техподполье, 1 Этаж, 2 Этаж, 3 Этаж, 4 Этаж, 5 Этаж, 6 Этаж, 7 Этаж, 8 Этаж, 9 Этаж, 10 Этаж, Мезонин

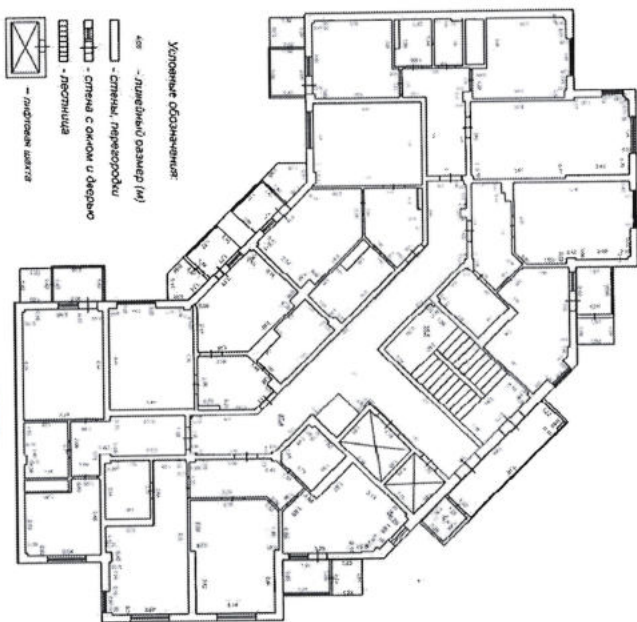

Масштаб 1:499 Условные обозначения:

главный консультант
полное наименование должности

И. В. Макаров
инициалы, фамилия

СПЕЦИАЛИСТ-ЭКСПЕРТ

ЗАКР. ДИПЛОМ М. Д.




Помещение
(вид объекта недвижимости)

Лист № 11 раздела 5 Всего листов раздела 5: 12 Всего разделов: 2 Всего листов выписки: 13

"28" марта 2018 г. № 90/ИСХ/2018-281085

Кадастровый номер: 90:22:010306:3326 Номер этажа(этажей): Этаж № Техподполье, 1 Этаж, 2 Этаж, 3 Этаж, 4 Этаж, 5 Этаж, 6 Этаж, 7 Этаж, 8 Этаж, 9 Этаж, 10 Этаж, Мезонин

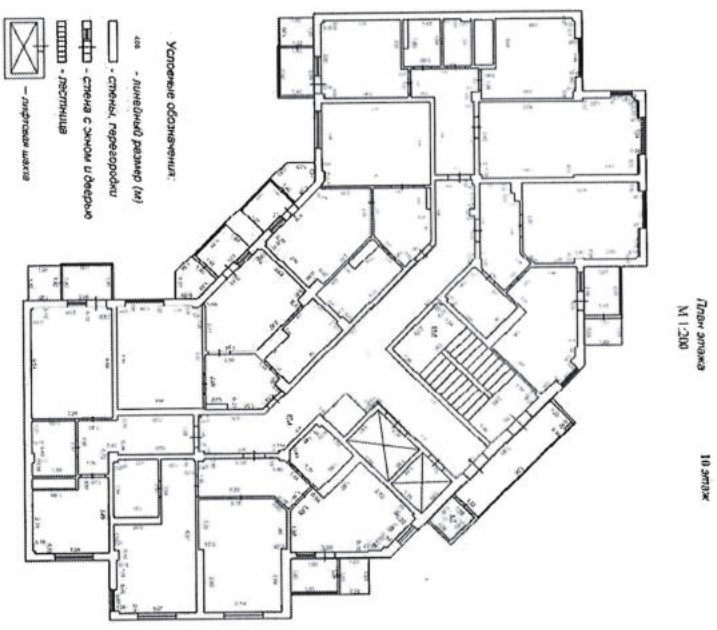

Длина этажа М 1:200 10 этаж

Масштаб 1:456 Условные обозначения:

главный консультант	подпись	И. В. Макаров
полное наименование должности	М.П.	инициалы, фамилия

СПЕЦИАЛИСТ - ЭКСПЕРТ



СМЕРДОВИЧ О. И. Д.


Помещение
(Вид объекта недвижимости)

Лист № 12 раздела 5 | Всего листов раздела 5: 12 | Всего разделов: 2 | Всего листов выписки: 13

"28" марта 2018 г. № 90/ИСХ/2018-281085

Кадастровый номер: 90:22:010306:3326 | Номер этажа(этажей): Этаж № Теплополье, 1 Этаж, 2 Этаж, 3 Этаж, 4 Этаж, 5 Этаж, 6 Этаж, 7 Этаж, 8 Этаж, 9 Этаж, 10 Этаж, Мезонин

План этажа
М 1:200
Метрами

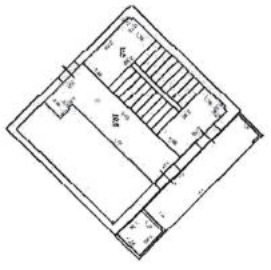

- Условные обозначения:
- - линейный размер (л)
 - - стены, перегородки
 - - окна с окном и дверью
 - - лестница

Масштаб 1:515 | Условные обозначения:

главный консультант
полное наименование должности
И. В. Макаров
инициалы, фамилия

СПЕЦИАЛИСТ-ЭКСПЕРТ



САМАРЧЕНКО И.В.