

Государственный комитет по государственной регистрации и кадастру Республики Крым
 (полное наименование органа регистрации прав)
Выписка из Единого государственного реестра недвижимости об основных характеристиках и зарегистрированных правах на объект недвижимости
Сведения об основных характеристиках объекта недвижимости

В Единый государственный реестр недвижимости внесены следующие сведения:

Раздел 1 Лист 1

Здание		
(вид объекта недвижимости)		

Лист № 1	Раздела 1	Всего листов раздела 1: 2	Всего разделов: 3	Всего листов выписки: 114
----------	-----------	---------------------------	-------------------	---------------------------

"15" августа 2019 г.	№ 90/ИСХ/2019-803295
----------------------	----------------------

Кадастровый номер:	90:22:010306:4514
--------------------	-------------------

Номер кадастрового квартала:	90:22:010306
------------------------------	--------------

Дата присвоения кадастрового номера:	15.08.2019
--------------------------------------	------------

Ранее присвоенный государственный учетный номер:	Данные отсутствуют
--	--------------------

Адрес:	Республика Крым, г Симферополь, ул Батуркина, д 211
--------	---

Площадь, м²:	3841,9
--------------	--------

Назначение:	Многоквартирный дом
-------------	---------------------

Количество этажей, в том числе подземных этажей:	Данные отсутствуют
--	--------------------

Год ввода в эксплуатацию по завершении строительства:	10, в том числе подземных 1
---	-----------------------------

Год завершения строительства:	Данные отсутствуют
-------------------------------	--------------------

Кадастровая стоимость, руб.:	не определена
------------------------------	---------------

Кадастровые номера иных объектов недвижимости, в пределах которых расположен объект недвижимости:	90:22:010306:148
---	------------------

Кадастровые номера помещений, машино-мест, расположенных в здании или сооружении:	90:22:010306:4515, 90:22:010306:4516, 90:22:010306:4517, 90:22:010306:4518, 90:22:010306:4519, 90:22:010306:4520, 90:22:010306:4521, 90:22:010306:4522, 90:22:010306:4523, 90:22:010306:4524, 90:22:010306:4525, 90:22:010306:4526, 90:22:010306:4527, 90:22:010306:4528, 90:22:010306:4529, 90:22:010306:4530, 90:22:010306:4531, 90:22:010306:4532, 90:22:010306:4533, 90:22:010306:4534, 90:22:010306:4535, 90:22:010306:4536, 90:22:010306:4537, 90:22:010306:4538, 90:22:010306:4539, 90:22:010306:4540, 90:22:010306:4541, 90:22:010306:4542, 90:22:010306:4543, 90:22:010306:4544, 90:22:010306:4545, 90:22:010306:4546, 90:22:010306:4547, 90:22:010306:4548, 90:22:010306:4549, 90:22:010306:4550, 90:22:010306:4551, 90:22:010306:4552, 90:22:010306:4553, 90:22:010306:4554, 90:22:010306:4555, 90:22:010306:4556, 90:22:010306:4557, 90:22:010306:4558, 90:22:010306:4559, 90:22:010306:4560, 90:22:010306:4561, 90:22:010306:4562, 90:22:010306:4563, 90:22:010306:4564, 90:22:010306:4565, 90:22:010306:4566, 90:22:010306:4567, 90:22:010306:4568, 90:22:010306:4569, 90:22:010306:4570, 90:22:010306:4571, 90:22:010306:4572, 90:22:010306:4573, 90:22:010306:4574.
---	---

Распечатано из ПК ПВД
МФУ № 1111111111
Симферополь

подпись и наименование должности	ФИО	подпись	Т. А. Горелова
----------------------------------	-----	---------	----------------




Здание
(вид объекта недвижимости)

Лист № 2	раздела 1	Всего листов раздела 1: 2	Всего разделов: 3	Всего листов выписки: 114
"15" августа 2019 г. № 90/ИСХ/2019-803295				

Кадастровый номер:	90:22:010306:4514
Кадастровые номера объектов недвижимости, входящих в состав единственного недвижимого комплекса, предприятия как имущественного комплекса:	90:22:010306:4575, 90:22:010306:4576, 90:22:010306:4577, 90:22:010306:4578, 90:22:010306:4579, 90:22:010306:4580, 90:22:010306:4581, 90:22:010306:4582, 90:22:010306:4583, 90:22:010306:4584, 90:22:010306:4585, 90:22:010306:4586, 90:22:010306:4587, 90:22:010306:4588, 90:22:010306:4589, 90:22:010306:4590, 90:22:010306:4591, 90:22:010306:4592, 90:22:010306:4593, 90:22:010306:4594, 90:22:010306:4595, 90:22:010306:4596, 90:22:010306:4597, 90:22:010306:4598, 90:22:010306:4599, 90:22:010306:4600, 90:22:010306:4601, 90:22:010306:4602, 90:22:010306:4603, 90:22:010306:4604, 90:22:010306:4605, 90:22:010306:4606, 90:22:010306:4607, 90:22:010306:4608, 90:22:010306:4609, 90:22:010306:4610, 90:22:010306:4611, 90:22:010306:4612, 90:22:010306:4613, 90:22:010306:4614, 90:22:010306:4615, 90:22:010306:4616
Сведения об отнесении жилого помещения к определенному виду жилых помещений специализированного жилищного фонда, к жилью помещений наемного дома социального использования или наемного дома коммерческого использования:	
Статус записи об объекте недвижимости:	Сведения об объекте недвижимости имеют статус "актуальные"
Особые отметки:	"Сведения о зарегистрированных правах", отсутствуют.
Подручатель выписки:	

Заведующий отделом	полный наименование должности
М.П.	подпись
Т. А. Горелова	инициалы, фамилия

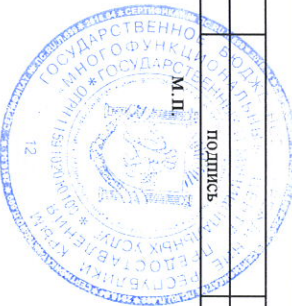

Выписка из Единого государственного реестра недвижимости характеристиках и зарегистрированных правах на объект недвижимости
Описание местоположения объекта недвижимости

Раздел 4 Лист 3

Здание


(вид объекта недвижимости)

Лист № 1 раздела 4 Всего листов раздела 4: 1 Всего разделов: 3 Всего листов выписки: 114

"15" августа 2019 г. № 90/ИСХ/2019-803295

Кадастровый номер: 90:22:010306:4514


Схема расположения объекта недвижимости на земельном(ых) участке(ах)

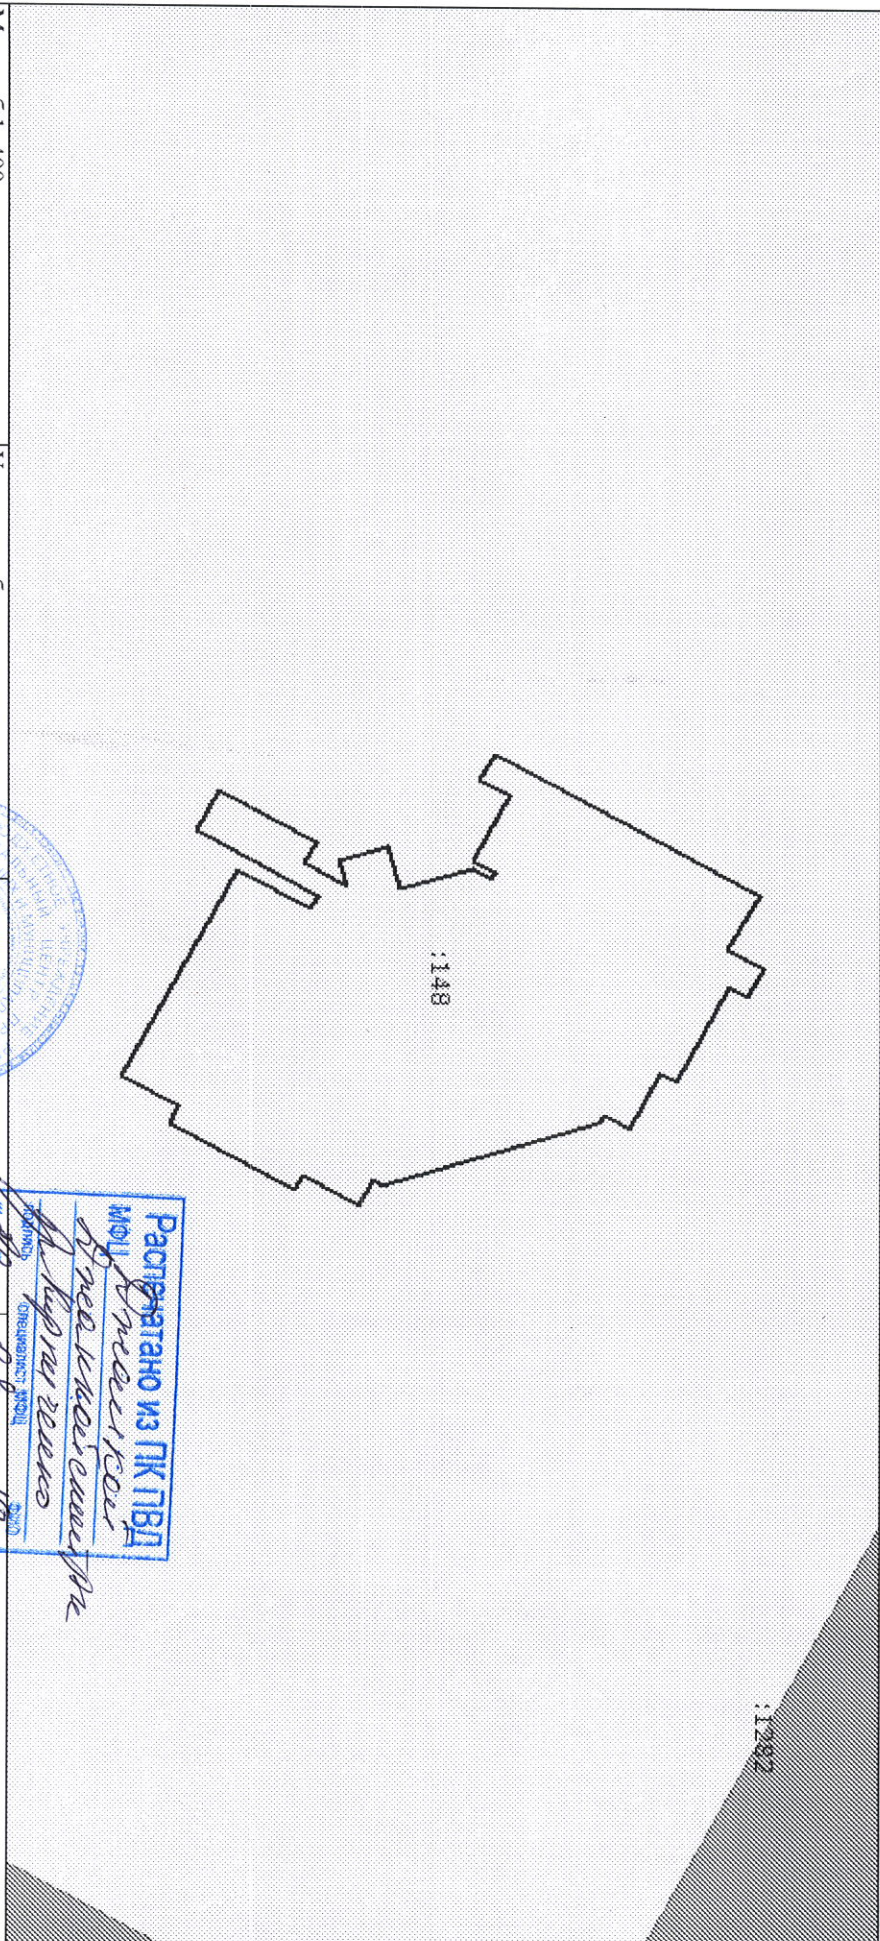

Масштаб 1:400 Условные обозначения:

Распечатано из ПК ПВД
 МОУ «Триакский
 территориальный
 отдел кадастра»
 Подпись: *М. П. Горелова*
 «28» 08 2019 г.

Заведующий отделом
 полное наименование должности
 М.П. Подпись
 Т. А. Горелова
 инициалы, фамилия

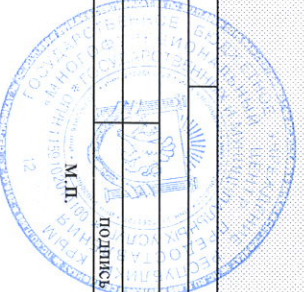

Выписка из Единого государственного реестра недвижимости об основных характеристиках и зарегистрированных правах на объект недвижимости

План расположения помещений, машино-места на этаже (плане этажа)

Раздел 5 Лист 4

Здание


(вид объекта недвижимости)

Лист № 1 раздела 5 Всего листов раздела 5: 111 Всего разделов: 3 Всего листов выписки: 114

"15" августа 2019 г. № 90/ИСХ/2019-803295

Кадастровый номер: 90:22:010306:4514 Номер этажа(этажей):

План-этаж
№ 1/109 1:500к

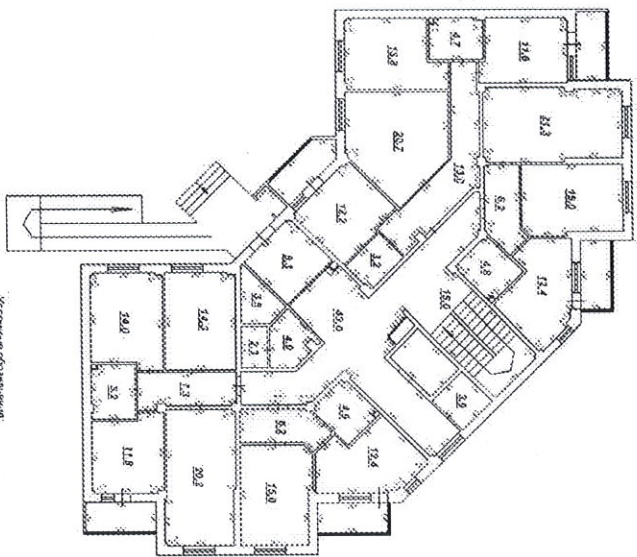

Условные обозначения:
 1/1 - диметрический рисунок (ф)
 1/2 - стены, перегородки
 1/3 - заборы с воротами и калитками
 1/4 - парковки

Масштаб 1: 614 Условные обозначения:

Заведующий отделом	Подпись	Т. А. Горелова
Полное наименование должности		инициалы, фамилия

