

Государственный комитет по государственной регистрации и кадастру Республики Крым
(государственное учреждение)

Выписка из Единого государственного реестра недвижимости об основных характеристиках и зарегистрированных правах на объект недвижимости

Сведения об основных характеристиках объекта недвижимости

В Единый государственный реестр недвижимости внесены следующие сведения:

Здание				Раздел 1 Лист 1	
(вид объекта недвижимости)					
Лист № 1	раздела 1	Всего листов раздела 1: 2	Всего разделов: 3	Всего листов выписки: 66	
"29" января 2020 г. № 90/ПСКХ/2020-67856					
Кадастровый номер	90:22:010306:5062				
Номер кадастрового квартала:	90:22:010306				
Дата присвоения кадастрового номера:	29.01.2020				
Ранее присвоенный государственный учетный номер:	Данные отсутствуют				
Адрес:	Российская Федерация, Республика Крым, городской округ Симферополь, город Симферополь, улица Ватурина, дом 117				
Площадь, м²:	3225,5				
Назначение:	Многоквартирный дом				
Наименование:	Данные отсутствуют				
Количество этажей, в том числе подземных этажей:	10				
Год ввода в эксплуатацию по завершении строительства:	Данные отсутствуют				
Год завершения строительства:	2019				
Кадастровая стоимость, руб.:	не определена				
Кадастровые номера иных объектов недвижимости, в пределах которых расположен объект недвижимости:	90:22:010306:1342				
Кадастровые номера помещений, машино-мест, расположенных в здании или сооружении:	90:22:010306:5097, 90:22:010306:5098, 90:22:010306:5099, 90:22:010306:5100, 90:22:010306:5101, 90:22:010306:5102, 90:22:010306:5103, 90:22:010306:5104, 90:22:010306:5105, 90:22:010306:5106, 90:22:010306:5107, 90:22:010306:5108, 90:22:010306:5109, 90:22:010306:5110, 90:22:010306:5111, 90:22:010306:5112, 90:22:010306:5113, 90:22:010306:5114, 90:22:010306:5063, 90:22:010306:5064, 90:22:010306:5065, 90:22:010306:5066, 90:22:010306:5067, 90:22:010306:5068, 90:22:010306:5069, 90:22:010306:5070, 90:22:010306:5071, 90:22:010306:5072, 90:22:010306:5073, 90:22:010306:5074, 90:22:010306:5075, 90:22:010306:5076, 90:22:010306:5077, 90:22:010306:5078, 90:22:010306:5079, 90:22:010306:5080, 90:22:010306:5081, 90:22:010306:5082, 90:22:010306:5083, 90:22:010306:5084, 90:22:010306:5085, 90:22:010306:5086, 90:22:010306:5087, 90:22:010306:5088, 90:22:010306:5089, 90:22:010306:5090, 90:22:010306:5091, 90:22:010306:5092, 90:22:010306:5093, 90:22:010306:5094, 90:22:010306:5095, 90:22:010306:5096				

Кадастровые номера объектов недвижимости, входящих в состав единого



М.П. Г.П.Т. КРАСНОТАРДАДСКОЕ
КРАСНОТАРДАДСКОЕ РАЙОННОЕ Р.Н.

Никитенко И.А.

31.01.2020

Здание
(вид объекта недвижимости)

Лист № 2 раздела 1 Всего листов раздела 1. 2 Всего разделов 3 Всего листов выписки 66

"29" января 2020 г. № 90/ПСХ/2020-67856

Кадастровый номер: 90:22:010306:5062

Недвижимого комплекса, предназначенного как имущество комплекса:

Сведения об отнесенной жилой помещении к определенному виду жилых помещений специализированного жилищного фонда, к жилым помещениям нежилого дома социального использования или нежилого дома коммерческого использования:

Статус записи об объекте недвижимости:

Сведения об объекте недвижимости имеют статус "актуальные"
СК кадастрового округа, зона 2: Сведения, необходимые для заполнения Раздела 2

Особые отметки: "Сведения о зарегистрированных правах", отсутствуют.

Получатель выписки: распечатано из ПК ПВД

Заведующий отделом
МФУ "ПТ Криворожское"
полное наименование должности
О. А. Игнатова
инициалы, фамилия




М.П. Ігнатова
Никитенко И.А.
31.01.2020

Выписка из Единого государственного реестра недвижимости об основных характеристиках и зарегистрированных правах на объект недвижимости

Описание местоположения объекта недвижимости

Здание				Раздел 4 Лист 3
(вид объекта недвижимости)				
Лист № 1	раздела 4	Всего листов раздела 4: 1	Всего разделов: 3	Всего листов выписки: 66
"29" января 2020 г. № 90/ИСХ/2020-67856				
Кадастровый номер:			90:22:010306:5062	

Схема расположения объекта недвижимости на земельном(ых) участке(ах)

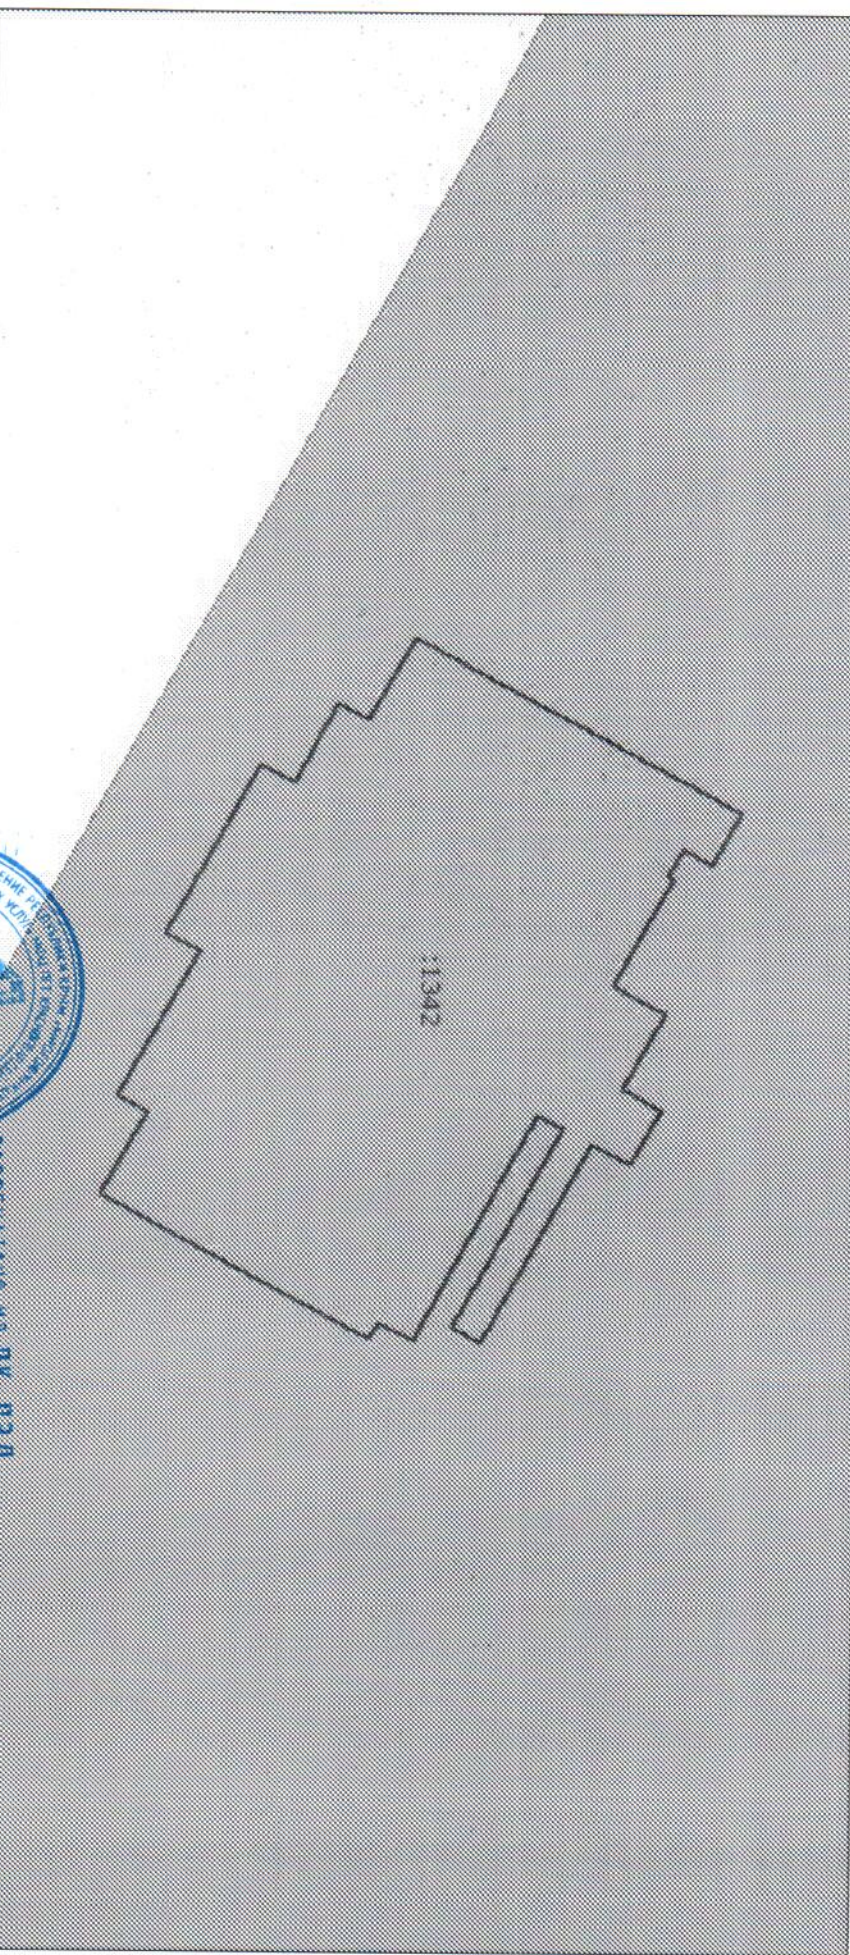

Масштаб 1:300

Условные обозначения:

Заявитель	Заявитель
Полное наименование организации	Полное наименование организации



РАСПЕЧАТАНО ИЗ ПК ПЭВ
МОСКОВСКИЙ РАЙОН

31.01.2020
Никитенко И.А.
О.А. Игнатович
инициалы, фамилия