

Государственный комитет по государственной регистрации и кадастру Республики Крым

(полное наименование органа регистрации прав)

Выписка из Единого государственного реестра недвижимости об основных характеристиках и зарегистрированных правах на объект недвижимости

Сведения об основных характеристиках объекта недвижимости

В Единый государственный реестр недвижимости внесены следующие сведения:

Здание		Раздел 1 Лист 1
(вид объекта недвижимости)		
Лист № 1	раздела 1	Всего листов выписки: 34
"18" декабря 2018 г. № 90/ИСХ/2018-1416191		
Кадастровый номер:	90:22:010306:3875	
Номер кадастрового квартала:	90:22:010306	
Дата присвоения кадастрового номера:	18.12.2018	
Ранее присвоенный государственный учетный номер:	данные отсутствуют	
Адрес:	Республика Крым, г Симферополь, ул Батурина, д 107	
Площадь, м²:	1898,7	
Назначение:	Многоквартирный дом	
Наименование:	данные отсутствуют	
Количество этажей, в том числе подземных этажей :	6, в том числе подземных 1	
Год ввода в эксплуатацию по завершении строительства:	данные отсутствуют	
Год завершения строительства:	2018	
Кадастровая стоимость, руб.:	не определена	
Кадастровые номера иных объектов недвижимости, в пределах которых расположен объект недвижимости:	90:22:010306:149	
Кадастровые номера помещений, машино-мест, расположенных в здании или сооружении:	90:22:010306:3900, 90:22:010306:3876, 90:22:010306:3877, 90:22:010306:3878, 90:22:010306:3879, 90:22:010306:3880, 90:22:010306:3881, 90:22:010306:3882, 90:22:010306:3883, 90:22:010306:3884, 90:22:010306:3885, 90:22:010306:3886, 90:22:010306:3887, 90:22:010306:3888, 90:22:010306:3889, 90:22:010306:3890, 90:22:010306:3891, 90:22:010306:3892, 90:22:010306:3893, 90:22:010306:3894, 90:22:010306:3895, 90:22:010306:3896, 90:22:010306:3897, 90:22:010306:3898, 90:22:010306:3899	
Кадастровые номера объектов недвижимости, входящих в состав единого недвижимого комплекса, предприятия как имущественного комплекса:		
Сведения об отнесении жилого помещения к определенному виду жилых помещений специализированного жилищного фонда, к жилым помещениям наемного дома социального использования или наемного дома коммерческого использования:		
Статус записи об объекте недвижимости:	Сведения об объекте недвижимости имеют статус "актуальные"	



заместитель заведующего	И. В. Макаров
полное наименование должности	инициалы, фамилия

*И. В. Макаров
18.12.2018*

Здание	
(вид объекта недвижимости)	
Лист № 2	Всего листов раздела 1: 2
раздела 1	Всего листов выписки: 34
"18" декабря 2018 г. № 90/ИСХ/2018-1416191	
Кадастровый номер: 90:22:010306:3875	

Особые отметки: СК кадастрового округа, зона 2; Сведения, необходимые для заполнения Раздела 2 "Сведения о зарегистрированных правах", отсутствуют.

Получатель выписки:


заместитель заведующего	И. В. Макаров
полное наименование должности	инициалы, фамилия
	<i>И.В. Макаров</i>
	<i>(Директор ООО "СД" 19.12.18)</i>



Описание местоположения объекта недвижимости

Здание	
(вид объекта недвижимости)	
Лист № 1	раздела 4
Всего листов раздела 4: 1	Всего разделов: 3
"18" декабря 2018 г. № 90/ИСХ/2018-1416191	
Кадастровый номер:	90:22:010306:3875

Схема расположения объекта недвижимости на земельном(ых) участке(ах)

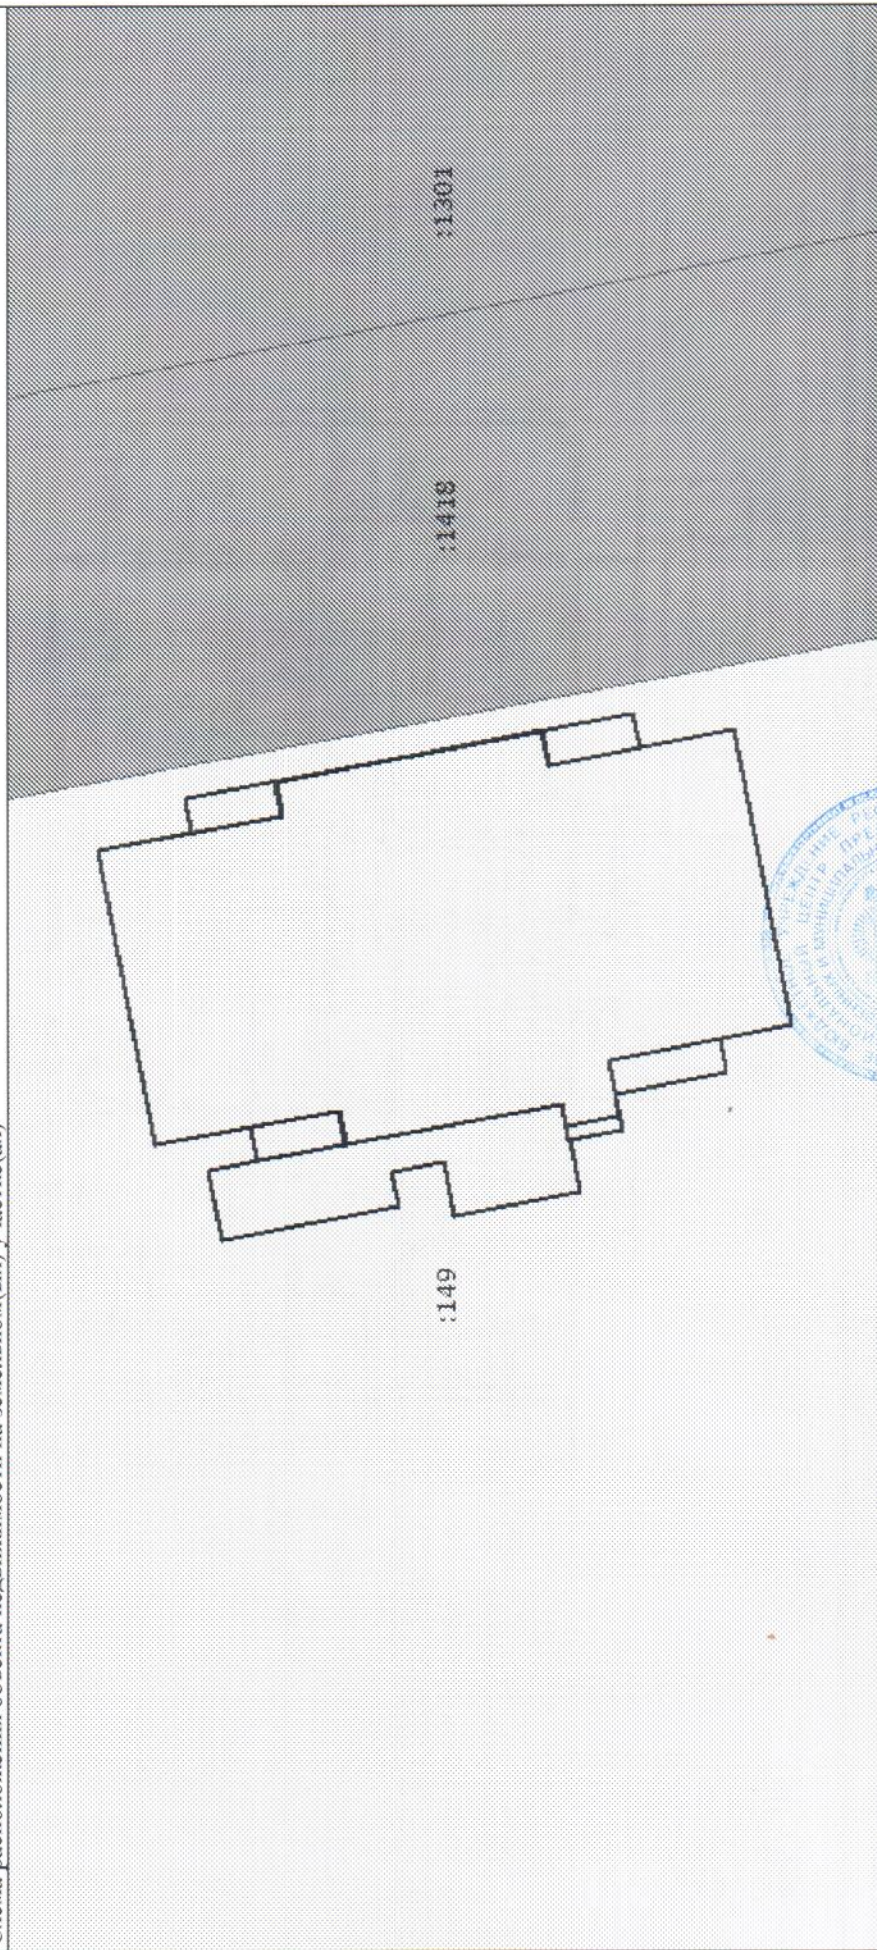

Масштаб 1 : 300



заместитель заведующего
полное наименование должности

подпись

И. В. Макаров
инициалы, фамилия

И. В. Макаров
18.12.2018
51199-18-10.6
И. В. Макаров

М.П.