

Государственный комитет по государственной регистрации и кадастру Республики Крым

(полное наименование органа регистрации прав)

Выписка из Единого государственного реестра недвижимости об основных характеристиках и зарегистрированных правах на объект недвижимости

Сведения об основных характеристиках объекта недвижимости

В Единый государственный реестр недвижимости внесены следующие сведения:

Здание		Раздел 1 Лист 1	
(вид объекта недвижимости)			
Лист № 1	раздела 1	Всего листов раздела 1: 2	Всего листов выписки: 32
"17" декабря 2018 г. № 90/ИСХ/2018-1410596			
Кадастровый номер:	90:22:010306:3785		
Номер кадастрового квартала:	90:22:010306		
Дата присвоения кадастрового номера:	17.12.2018		
Ранее присвоенный государственный учетный номер:	данные отсутствуют		
Адрес:	Республика Крым, г Симферополь, ул Батурина, д 111		
Площадь, м²:	1896.8		
Назначение:	Многоквартирный дом		
Наименование:	данные отсутствуют		
Количество этажей, в том числе подземных этажей :	6, в том числе подземных 1		
Год ввода в эксплуатацию по завершении строительства:	данные отсутствуют		
Год завершения строительства:	2018		
Кадастровая стоимость, руб.:	не определена		
Кадастровые номера иных объектов недвижимости, в пределах которых расположен объект недвижимости:	90:22:010306:149		
Кадастровые номера помещений, машино-мест, расположенных в здании или сооружении:	90:22:010306:3808, 90:22:010306:3786, 90:22:010306:3787, 90:22:010306:3788, 90:22:010306:3789, 90:22:010306:3790, 90:22:010306:3791, 90:22:010306:3792, 90:22:010306:3793, 90:22:010306:3794, 90:22:010306:3795, 90:22:010306:3796, 90:22:010306:3797, 90:22:010306:3798, 90:22:010306:3799, 90:22:010306:3800, 90:22:010306:3801, 90:22:010306:3802, 90:22:010306:3803, 90:22:010306:3804, 90:22:010306:3805, 90:22:010306:3806, 90:22:010306:3807		
Кадастровые номера объектов недвижимости, входящих в состав единого недвижимого комплекса, предприятия как имущественного комплекса:			
Сведения об отнесении жилого помещения к определенному виду жилых помещений специализированного жилищного фонда, к жилью помещений наемного дома социального использования или наемного дома коммерческого использования:			
Статус записи об объекте недвижимости:	Сведения об объекте недвижимости имеют статус "актуальные"		
Особые отметки:	СК кадастрового округа, зона 2; Сведения, необходимые для заполнения Раздела 2 "Сведения о зарегистрированных правах", отсутствуют.		

заместитель ведущего	И. В. Макаров
полное наименование должности	инициалы, фамилия

И. В. Макаров
 (подпись)
 18.12.18

Здание	
(вид объекта недвижимости)	
Лист № 2	Всего листов раздела 1: 2
раздела 1	Всего разделов: 3
Всего листов выписки: 32	
"17" декабря 2018 г. № 90/ИСХ/2018-1410596	
Кadaстровый номер:	
90:22:010306:3785	
Получатель выписки:	

заместитель завствующего	И. В. Макаров
полное наименование должности	инициалы, фамилия



И. В. Макаров
 (Инициалы, фамилия)
 Зав. отделом № 17
 от 10.12.18

подпись
 М.П.


Выписка из Единого государственного реестра недвижимости об основных характеристиках и зарегистрированных правах на объект недвижимости

Описание местоположения объекта недвижимости

Раздел 4 Лист 3

Здание	
(вид объекта недвижимости)	
Лист № 1	раздела 4
Всего листов раздела 4: 1	Всего разделов: 3
"17" декабря 2018 г. № 90/ИСХ/2018-1410596	
Всего листов выписки: 32	
Кадастровый номер: 90:22:010306:3785	

Схема расположения объекта недвижимости на земельном(ых) участке(ах)

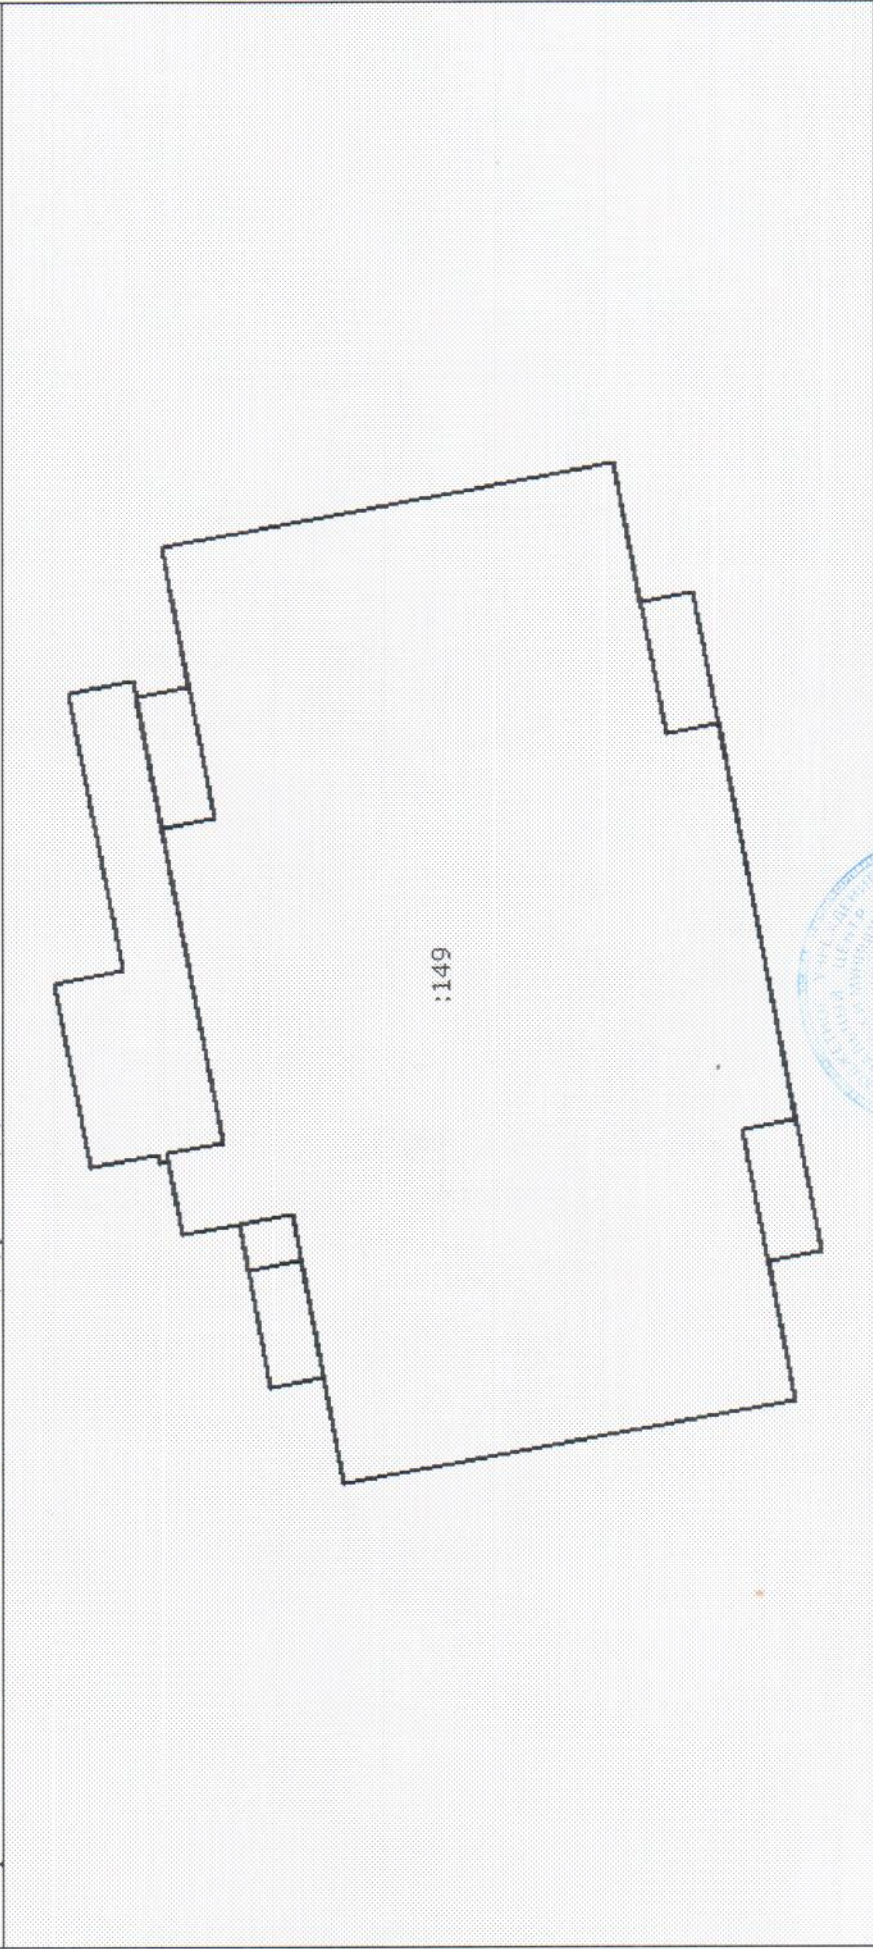

Масштаб 1: 200	Условные обозначения:
заместитель заведующего	И. В. Макаров
полное наименование должности	инициалы, фамилия



М.П. И. В. Макаров
полностью
И. В. Макаров
(Я в силу обстоятельств)
Заместитель Д. 1. 1. 18