

Государственный комитет по государственной регистрации и кадастру Республики Крым

(полное наименование органа регистрации прав)

Выписка из Единого государственного реестра недвижимости об основных характеристиках и зарегистрированных правах на объект недвижимости

Сведения об основных характеристиках объекта недвижимости

В Единый государственный реестр недвижимости внесены следующие сведения:

Раздел 1 Лист 1

Здание
(вид объекта недвижимости)

Лист № 1	раздела 1	Всего листов раздела 1: 2	Всего разделов: 3	Всего листов выписки: 50
"25" марта 2019 г. № 90/ИСХ/2019-281622				
Кадастровый номер:	90:22:010306:4133			

Номер кадастрового квартала:	90:22:010306			
Дата присвоения кадастрового номера:	25.03.2019			
Ранее присвоенный государственный учетный номер:	данные отсутствуют			
Адрес:	Республика Крым, г Симферополь, ул Батурина, д 103			
Площадь, м²:	1581,7			
Назначение:	Многоквартирный дом			
Наименование:	данные отсутствуют			
Количество этажей, в том числе подземных этажей:	6			
Год ввода в эксплуатацию по завершении строительства:	данные отсутствуют			
Год завершения строительства:	2018			
Кадастровая стоимость, руб.:	не определена			
Кадастровые номера иных объектов недвижимости, в пределах которых расположен объект недвижимости:	90:22:010306:149			
Кадастровые номера помещений, машино-мест, расположенных в здании или сооружении:	90:22:010306:4174, 90:22:010306:4134, 90:22:010306:4135, 90:22:010306:4136, 90:22:010306:4137, 90:22:010306:4138, 90:22:010306:4139, 90:22:010306:4140, 90:22:010306:4141, 90:22:010306:4142, 90:22:010306:4143, 90:22:010306:4144, 90:22:010306:4145, 90:22:010306:4146, 90:22:010306:4147, 90:22:010306:4148, 90:22:010306:4149, 90:22:010306:4150, 90:22:010306:4151, 90:22:010306:4152, 90:22:010306:4153, 90:22:010306:4154, 90:22:010306:4155, 90:22:010306:4156, 90:22:010306:4157, 90:22:010306:4158, 90:22:010306:4159, 90:22:010306:4160, 90:22:010306:4161, 90:22:010306:4162, 90:22:010306:4163, 90:22:010306:4164, 90:22:010306:4165, 90:22:010306:4166, 90:22:010306:4167, 90:22:010306:4168, 90:22:010306:4169, 90:22:010306:4170, 90:22:010306:4171, 90:22:010306:4172, 90:22:010306:4173			

Кадастровые номера объектов недвижимости, входящих в состав единого недвижимого комплекса, предприятия как имущественного комплекса: Сведения об отнесенных жилого помещения к определенному виду жилых помещений специализированного жилищного фонда, к жилью помещений

Заведующий отделом	полное наименование должности
--------------------	-------------------------------



РАСПЕЧАТАНО ИЗ ПК ПВД

ФОИ пгт Красногвардейский рн.
инициалы, фамилия

ул. Тельмана 9А
Баккидзе В.Ф.
ФЕВРАЛЬ 2019 42115

Здание
(вид объекта недвижимости)

Лист № 2 Раздела 1 Всего листов раздела 1: 2 Всего разделов: 3 Всего листов выписки: 50

"25" марта 2019 г. № 90/ИСХ/2019-281622

Кадастровый номер: 90:22:010306:4133

наемного дома социального использования или наемного дома коммерческого использования:

Статус записи об объекте недвижимости: Сведения об объекте недвижимости имеют статус "актуальные"

Особые отметки: СК кадастрового округа, зона 2; Сведения, необходимые для заполнения Раздела 2

Получатель выписки: Сведения о зарегистрированных правах, отсутствуют.

Заведующий отделом
полное наименование должности



РАСПЕЧАТАНО ИЗ ПК ПИИ.А. Торелова
МФЦ г.г.т. КРАСНОГВАРДЕЙСКИЙ РН.
КРАСНОГВАРДЕЙСКИЙ РН.
УЛ. ТЕРЬМАНА 9А
Вукмья В.В.
26 МАР 2019 14:15

Выписка из Единого государственного реестра недвижимости характеристик и зарегистрированных прав на объект недвижимости

Описание местоположения объекта недвижимости

Раздел 4 Лист 3


Эдние
(вид объекта недвижимости)

Лист № 1 раздела 4 Всего листов раздела 4: 1 Всего разделов: 3 Всего листов выписки: 50

"25" марта 2019 г. № 90/ИСХ/2019-281622

Кадастровый номер: 90:22:010306:4133

Схема расположения объекта недвижимости на земельном(ых) участке(ах)

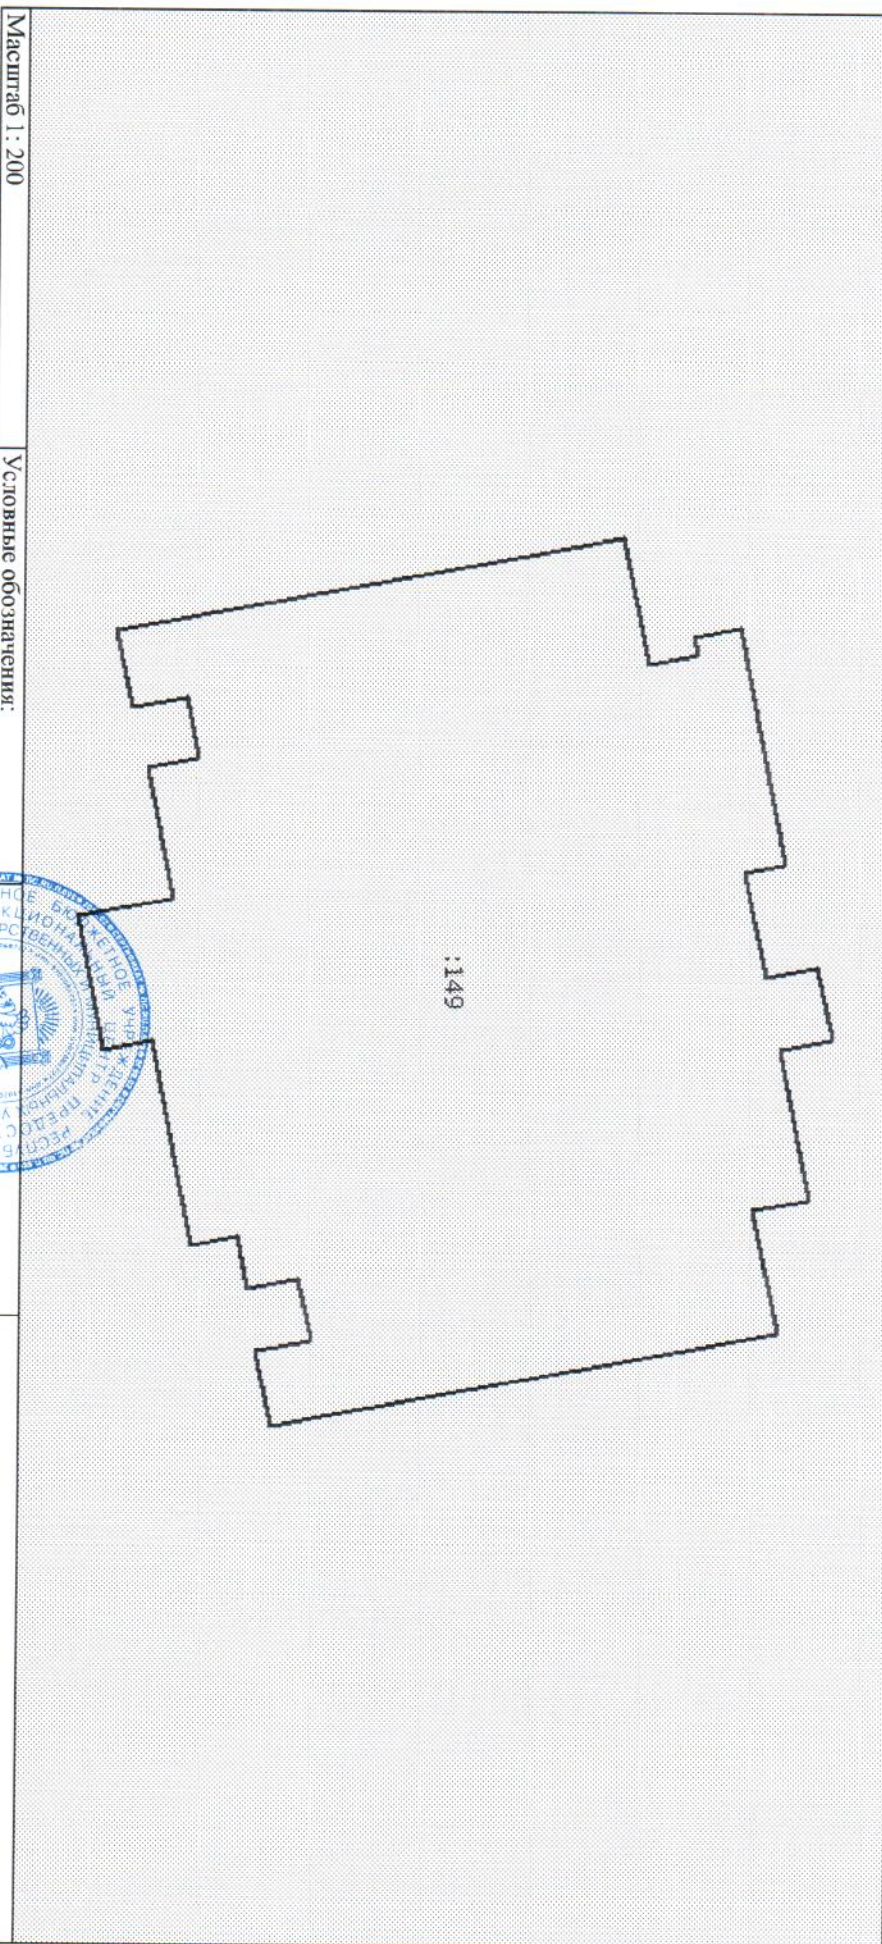

Масштаб 1 : 200

Условные обозначения:



Заведующий отделом
полное наименование должности

РАСПЕЧАТАНО ИЗ ИК ПВД
МОЛ ПЛТ КРАСНОГВАРДЕЙСКОГО РАЙОНА
КРАСНОГВАРДЕЙСКИЙ Р-Н.
ул. ТЕЛЬМАНА 9А

Сухомья В. А. 26 MAR 2019 14:15