

**Государственный комитет по государственной регистрации и кадастру Республики Крым**

(полное наименование органа регистрации прав)

Выписка из Единого государственного реестра недвижимости об основных характеристиках и зарегистрированных правах на объект недвижимости

**Сведения об основных характеристиках объекта недвижимости**

В Единый государственный реестр недвижимости внесены следующие сведения:

Здание	
(вид объекта недвижимости)	
Лист № 1	Всего листов выписки: 61
раздела 1	Всего разделов: 3
№ 18" марта 2019 г. № 90/ИСХ/2019-257676	
Кадастровый номер:	
Номер кадастрового квартала:	90:22:010306:3924
Дата присвоения кадастрового номера:	90:22:010306
Ранее присвоенный государственный учетный номер:	18.03.2019
Адрес:	данные отсутствуют Республика Крым, г Симферополь, ул Батурина, д 101
Площадь, м²:	2854,1
Назначение:	Многоквартирный дом
Наименование:	данные отсутствуют
Количество этажей, в том числе подземных этажей :	8
Год ввода в эксплуатацию по завершении строительства:	данные отсутствуют
Год завершения строительства:	2018
Кадастровая стоимость, руб.:	не определена
Кадастровые номера иных объектов недвижимости, в пределах которых расположен объект недвижимости:	90:22:010306:149
Кадастровые номера помещений, машино-мест, расположенных в здании или сооружении:	90:22:010306:3974, 90:22:010306:3925, 90:22:010306:3926, 90:22:010306:3927, 90:22:010306:3928, 90:22:010306:3929, 90:22:010306:3930, 90:22:010306:3931, 90:22:010306:3932, 90:22:010306:3933, 90:22:010306:3934, 90:22:010306:3935, 90:22:010306:3936, 90:22:010306:3937, 90:22:010306:3938, 90:22:010306:3939, 90:22:010306:3940, 90:22:010306:3941, 90:22:010306:3942, 90:22:010306:3943, 90:22:010306:3944, 90:22:010306:3945, 90:22:010306:3946, 90:22:010306:3947, 90:22:010306:3948, 90:22:010306:3949, 90:22:010306:3950, 90:22:010306:3951, 90:22:010306:3952, 90:22:010306:3953, 90:22:010306:3954, 90:22:010306:3955, 90:22:010306:3956, 90:22:010306:3957, 90:22:010306:3958, 90:22:010306:3959, 90:22:010306:3960, 90:22:010306:3961, 90:22:010306:3962, 90:22:010306:3963, 90:22:010306:3964, 90:22:010306:3965, 90:22:010306:3966, 90:22:010306:3967, 90:22:010306:3968, 90:22:010306:3969, 90:22:010306:3970, 90:22:010306:3971, 90:22:010306:3972, 90:22:010306:3973
Кадастровые номера объектов недвижимости, входящих в состав единого недвижимого комплекса, предприятия как имущественного комплекса:	



Заведующий отделом	полностью	Т. А. Горлова
полное наименование должности	подпись	инициалы, фамилия
		<i>Т. А. Горлова</i>

М.П.




Выписка из Единого государственного реестра недвижимости об основных характеристиках и зарегистрированных правах на объект недвижимости

**Описание местоположения объекта недвижимости**

Раздел 4 Лист 3

Здание	
(вид объекта недвижимости)	
Лист № 1	раздела 4
Всего листов раздела 4: 1	Всего листов выписки: 61
"18" марта 2019 г. № 90/ИСХ/2019-257676	
Кадастровый номер: 90:22:010306:3924	

Схема расположения объекта недвижимости на земельном(ых) участке(ах)

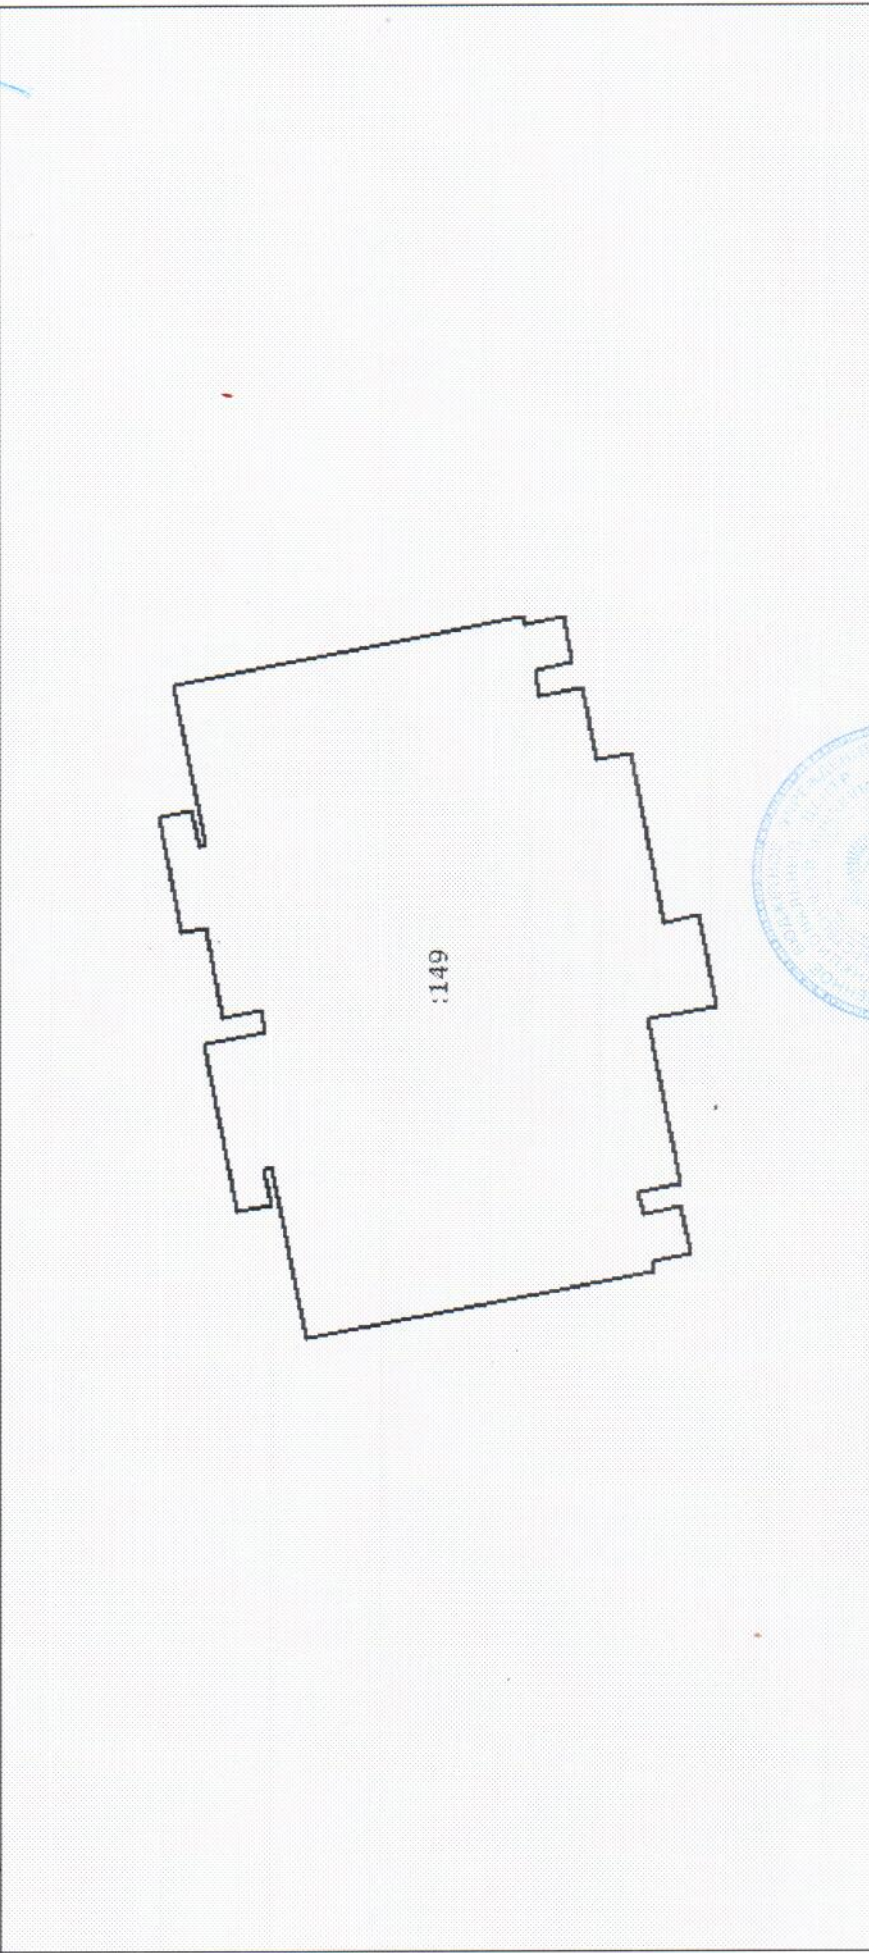

Масштаб 1: 300

Условные обозначения:

Заведующий отделом	Т. А. Горелова
полное наименование должности	инициалы, фамилия

*Татьяна Александровна Горелова*  
М.П.

