

**Государственный комитет по государственной регистрации и кадастру Республики Крым**  
(полное наименование органа регистрации прав)

**Выписка из Единого государственного реестра недвижимости об основных характеристиках и зарегистрированных правах на объект недвижимости**  
**Сведения об основных характеристиках объекта недвижимости**

В Единый государственный реестр недвижимости внесены следующие сведения:

Здание

(вид объекта недвижимости)

Раздел 1 Лист 1

Лист № 1      раздела 1      Всего листов раздела 1: 2      Всего разделов: 3      Всего листов выписки: 74  
"27" января 2020 г.      № 90/ИСХ/2020-58824

Кадастровый номер:

90:22:010306:4877

Номер кадастрового квартала:

90:22:010306

Дата присвоения кадастрового номера:

27.01.2020

Ранее присвоенный государственный учетный номер:

данные отсутствуют

Адрес:

Российская Федерация, Республика Крым, городской округ Симферополь, город Симферополь, улица Батурина, дом 113

Площадь, м²:

3289,8

Назначение:

Многоквартирный дом

Наименование:

данные отсутствуют

Количество этажей, в том числе подземных этажей:

10

Год ввода в эксплуатацию по завершении строительства:

данные отсутствуют

Год завершения строительства:

2019

Кадастровая стоимость, руб.:

не определена

Кадастровые номера иных объектов недвижимости, в пределах которых расположен объект недвижимости:

90:22:010306:1342

Кадастровые номера помещений, машино-мест, расположенных в здании или сооружении:

90:22:010306:4938, 90:22:010306:4878, 90:22:010306:4879, 90:22:010306:4880,  
90:22:010306:4881, 90:22:010306:4882, 90:22:010306:4883, 90:22:010306:4884,  
90:22:010306:4885, 90:22:010306:4886, 90:22:010306:4887, 90:22:010306:4888,  
90:22:010306:4889, 90:22:010306:4890, 90:22:010306:4891, 90:22:010306:4892,  
90:22:010306:4893, 90:22:010306:4894, 90:22:010306:4895, 90:22:010306:4896,  
90:22:010306:4897, 90:22:010306:4898, 90:22:010306:4899, 90:22:010306:4900,  
90:22:010306:4901, 90:22:010306:4902, 90:22:010306:4903, 90:22:010306:4904,  
90:22:010306:4905, 90:22:010306:4906, 90:22:010306:4907, 90:22:010306:4908,  
90:22:010306:4909, 90:22:010306:4910, 90:22:010306:4911, 90:22:010306:4912,  
90:22:010306:4913, 90:22:010306:4914, 90:22:010306:4915, 90:22:010306:4916,  
90:22:010306:4917, 90:22:010306:4918, 90:22:010306:4919, 90:22:010306:4920,  
90:22:010306:4921, 90:22:010306:4922, 90:22:010306:4923, 90:22:010306:4924,  
90:22:010306:4925, 90:22:010306:4926, 90:22:010306:4927, 90:22:010306:4928,  
90:22:010306:4929, 90:22:010306:4930, 90:22:010306:4931, 90:22:010306:4932.



Заведующий отделом

полное наименование должности

М.П.

подпись

О. А. Игнатович

инициалы, фамилия

Здание  
(вид объекта недвижимости)

Лист № 2    раздела 1    Всего листов раздела 1: 2    Всего разделов: 3    Всего листов выписки: 74

"27" января 2020 г. № 90/ИСХ/2020-58824

Кадастровый номер: 90:22:010306:4877

90:22:010306:4933, 90:22:010306:4934, 90:22:010306:4935, 90:22:010306:4936,  
90:22:010306:4937

Кадастровые номера объектов недвижимости, входящих в состав единого  
недвижимого комплекса, предприятия как имущественного комплекса:

Сведения об отнесении жилого помещения к определенному виду жилых  
помещений специализированного жилищного фонда, к жилью помещением  
наемного дома социального использования или наемного дома коммерческого  
использования:

Статус записи об объекте недвижимости: Сведения об объекте недвижимости имеют статус "актуальные"

Особые отметки: СК кадастрового округа, зона 2; Сведения, необходимые для заполнения Раздела 2  
"Сведения о зарегистрированных правах", отсутствуют.

Получатель выписки:

Заведующий отделом полное наименование должности	подпись	О. А. Игнатович инициалы, фамилия
---	---------	--------------------------------------

М.П.



Выписка из Единого государственного реестра недвижимости характеристик и зарегистрированных прав на объект недвижимости  
Описание местоположения объекта недвижимости

Этание  
(вид объекта недвижимости)


Раздел 4 Лист 3

Лист № 1    раздела 4    Всего листов раздела 4: 1    Всего разделов: 3    Всего листов выписки: 74

"27" января 2020 г. № 90/ИСХ/2020-58824

Кадастровый номер:    90:22:010306:4877

Схема расположения объекта недвижимости на земельном(ых) участке(ах)

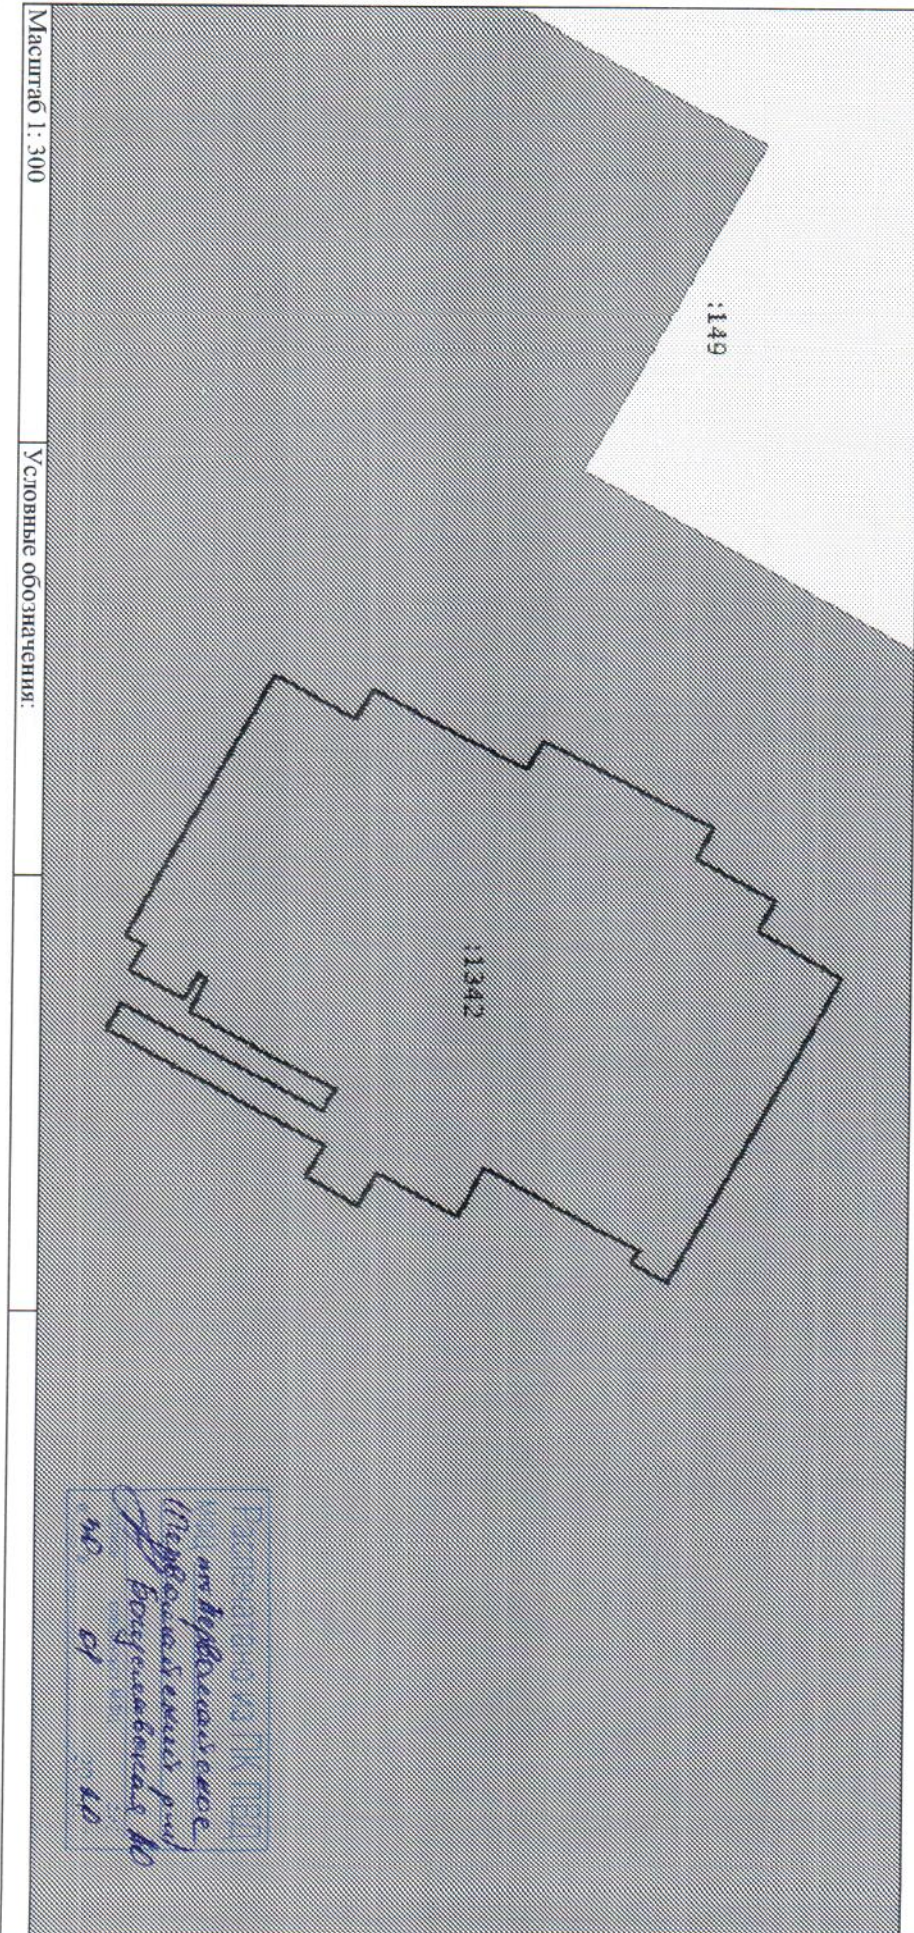

Масштаб 1:300    Условные обозначения:

Заведующий отделом	подпись	О. А. Игнатович
полное наименование должности	подпись	инициалы, фамилия

М.П.