

**Государственный комитет по государственной регистрации и кадастру Республики Крым**

(полное наименование органа регистрации прав)

Выписка из Единого государственного реестра недвижимости об основных характеристиках и зарегистрированных правах на объект недвижимости

**Сведения об основных характеристиках объекта недвижимости**

В Единый государственный реестр недвижимости внесены следующие сведения:

Раздел 1 Лист 1	
Здание	
(вид объекта недвижимости)	
Лист № 1	Всего листов раздела 1: 2
раздела 1	Всего листов выписки: 91
"19" марта 2019 г. № 90/ИСХ/2019-263855	
Кадастровый номер: 90:22:010306:3976	
Номер кадастрового квартала: 90:22:010306	
Дата присвоения кадастрового номера: 19.03.2019	
Ранее присвоенный государственный учетный номер: данные отсутствуют	
Адрес: Республика Крым, г Симферополь, ул Батурина, д 105	
Площадь, м <sup>2</sup> : 4271,0	
Назначение: Многоквартирный дом	
Наименование: данные отсутствуют	
Количество этажей, в том числе подземных 1	
Год ввода в эксплуатацию по завершении строительства: данные отсутствуют	
Год завершения строительства: 2018	
Кадастровая стоимость, руб.: не определена	
Кадастровые номера иных объектов недвижимости, в пределах которых расположен объект недвижимости: 90:22:010306:149	
Кадастровые номера помещений, машино-мест, расположенных в здании или сооружении: 90:22:010306:3977, 90:22:010306:3978, 90:22:010306:3979, 90:22:010306:3980, 90:22:010306:3981, 90:22:010306:3982, 90:22:010306:3983, 90:22:010306:3984, 90:22:010306:3985, 90:22:010306:3986, 90:22:010306:3987, 90:22:010306:3988, 90:22:010306:3989, 90:22:010306:3990, 90:22:010306:3991, 90:22:010306:3992, 90:22:010306:3993, 90:22:010306:3994, 90:22:010306:3995, 90:22:010306:3996, 90:22:010306:3997, 90:22:010306:3998, 90:22:010306:3999, 90:22:010306:4000, 90:22:010306:4001, 90:22:010306:4002, 90:22:010306:4003, 90:22:010306:4004, 90:22:010306:4005, 90:22:010306:4006, 90:22:010306:4007, 90:22:010306:4008, 90:22:010306:4009, 90:22:010306:4010, 90:22:010306:4011, 90:22:010306:4012, 90:22:010306:4013, 90:22:010306:4014, 90:22:010306:4015, 90:22:010306:4016, 90:22:010306:4017, 90:22:010306:4018, 90:22:010306:4019, 90:22:010306:4020, 90:22:010306:4021, 90:22:010306:4022, 90:22:010306:4023, 90:22:010306:4024, 90:22:010306:4025, 90:22:010306:4026, 90:22:010306:4027, 90:22:010306:4028, 90:22:010306:4029, 90:22:010306:4030, 90:22:010306:4031, 90:22:010306:4032, 90:22:010306:4033, 90:22:010306:4034, 90:22:010306:4035, 90:22:010306:4036,	

Заведующий отделом

полное наименование должности

Т. А. Горелова

инициалы, фамилия

М.П.

подпись

Татьяна Александровна Горелова

Здание (вид объекта недвижимости)	
Лист № 2 раздела 1	Всего листов раздела 1: 2
"19" марта 2019 г. № 90/ИСХ/2019-263855	
Кадастровый номер:	90:22:010306:3976
	90:22:010306:4037, 90:22:010306:4038, 90:22:010306:4039, 90:22:010306:4040, 90:22:010306:4041, 90:22:010306:4042, 90:22:010306:4043, 90:22:010306:4044, 90:22:010306:4045, 90:22:010306:4046, 90:22:010306:4047, 90:22:010306:4048, 90:22:010306:4049, 90:22:010306:4050, 90:22:010306:4051, 90:22:010306:4052, 90:22:010306:4053
Кадастровые номера объектов недвижимости, входящих в состав единого недвижимого комплекса, предприятия как имущественного комплекса: Сведения об отнесении жилого помещения к определенному виду жилых помещений специализированного жилищного фонда, к жилым помещениям наемного дома социального использования или наемного дома коммерческого использования:	
Статус записи об объекте недвижимости: Особые отметки: Получатель выписки:	Сведения об объекте недвижимости имеют статус "актуальные" СК кадастрового округа, зона 2; Сведения, необходимые для заполнения Раздела 2 "Сведения о зарегистрированных правах", отсутствуют.

Заведующий отделом полное наименование должности	Т. А. Горелова инициалы, фамилия
---	-------------------------------------



подпись  
М.П.  
Т. А. Горелова

Выписка из Единого государственного реестра недвижимости об основных характеристиках и зарегистрированных правах на объект недвижимости

**Описание местоположения объекта недвижимости**

Раздел 4 Лист 3


Здание	(вид объекта недвижимости)
--------	----------------------------

Лист № 1	раздела 4	Всего листов раздела 4: 1	Всего разделов: 3	Всего листов выписки: 91
----------	-----------	---------------------------	-------------------	--------------------------

"19" марта 2019 г. № 90/ИСХ/2019-263855

Кадастровый номер: 90:22:010306:3976

Схема расположения объекта недвижимости на земельном(ых) участке(ах)

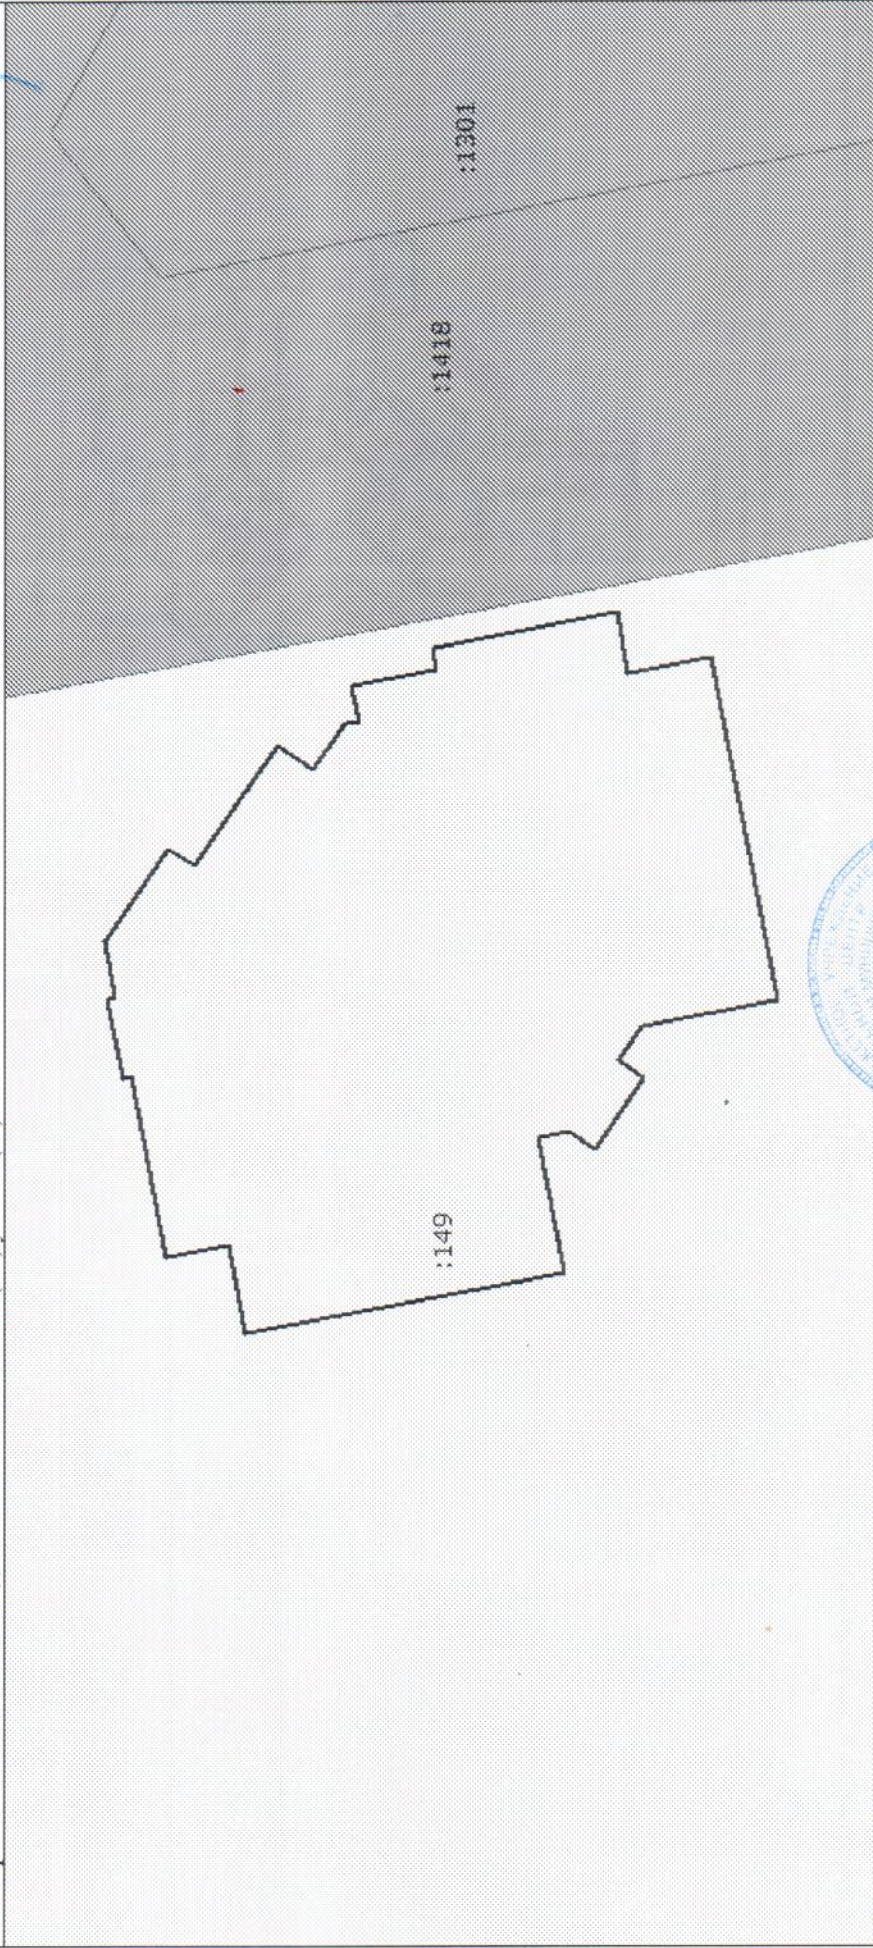

Масштаб 1: 300

Условные обозначения:

Заведующий отделом  
полное наименование должности

Т. А. Горелова  
инициалы, фамилия

*Т. А. Горелова*  
подпись



М.П.