

Выписка из Единого государственного реестра недвижимости об основных характеристиках и зарегистрированных правах на объект недвижимости

Сведения об основных характеристиках объекта недвижимости

В Единый государственный реестр недвижимости внесены следующие сведения:

Раздел 1 Лист 1

Здание			
вид объекта недвижимости			
Лист № 1 раздела 1	Всего листов раздела 1: 2	Всего разделов: 3	Всего листов выписки: 89
06.10.2021г.			
Кадастровый номер:	90:22:010306:6403		
Номер кадастрового квартала:	90:22:010306		
Дата присвоения кадастрового номера:	06.10.2021		
Ранее присвоенный государственный учетный номер:	данные отсутствуют		
Местоположение:	Российская Федерация, Республика Крым, городской округ Симферополь, город Симферополь, ул Батурина, д 141		
Площадь, м2:	5725.3		
Назначение:	Многоквартирный дом		
Наименование:	данные отсутствуют		
Количество этажей, в том числе подземных этажей:	17, в том числе подземных 1		
Год ввода в эксплуатацию по завершении строительства:	данные отсутствуют		
Год завершения строительства:	2021		
Кадастровая стоимость, руб:	не определена		
Кадастровые номера иных объектов недвижимости, в пределах которых расположен объект недвижимости:	90:22:010306:1342		

полное наименование должности	подпись	инициалы, фамилия
-------------------------------	---------	-------------------

М.П.

Здание			
вид объекта недвижимости			
Лист № 2 раздела 1	Всего листов раздела 1: 2	Всего разделов: 3	Всего листов выписки: 89
06.10.2021г.			
Кадастровый номер:		90:22:010306:6403	
Кадастровые номера помещений, машино-мест, расположенных в здании или сооружении:	90:22:010306:6414, 90:22:010306:6425, 90:22:010306:6436, 90:22:010306:6447, 90:22:010306:6458, 90:22:010306:6469, 90:22:010306:6472, 90:22:010306:6473, 90:22:010306:6404, 90:22:010306:6405, 90:22:010306:6406, 90:22:010306:6407, 90:22:010306:6408, 90:22:010306:6409, 90:22:010306:6410, 90:22:010306:6411, 90:22:010306:6412, 90:22:010306:6413, 90:22:010306:6415, 90:22:010306:6416, 90:22:010306:6417, 90:22:010306:6418, 90:22:010306:6419, 90:22:010306:6420, 90:22:010306:6421, 90:22:010306:6422, 90:22:010306:6423, 90:22:010306:6424, 90:22:010306:6426, 90:22:010306:6427, 90:22:010306:6428, 90:22:010306:6429, 90:22:010306:6430, 90:22:010306:6431, 90:22:010306:6432, 90:22:010306:6433, 90:22:010306:6434, 90:22:010306:6435, 90:22:010306:6437, 90:22:010306:6438, 90:22:010306:6439, 90:22:010306:6440, 90:22:010306:6441, 90:22:010306:6442, 90:22:010306:6443, 90:22:010306:6444, 90:22:010306:6445, 90:22:010306:6446, 90:22:010306:6448, 90:22:010306:6449, 90:22:010306:6450, 90:22:010306:6451, 90:22:010306:6452, 90:22:010306:6453, 90:22:010306:6454, 90:22:010306:6455, 90:22:010306:6456, 90:22:010306:6457, 90:22:010306:6459, 90:22:010306:6460, 90:22:010306:6461, 90:22:010306:6462, 90:22:010306:6463, 90:22:010306:6464, 90:22:010306:6465, 90:22:010306:6466, 90:22:010306:6467, 90:22:010306:6468, 90:22:010306:6470, 90:22:010306:6471		
Виды разрешенного использования:	данные отсутствуют		
Статус записи об объекте недвижимости:	Сведения об объекте недвижимости имеют статус "актуальные"		
Особые отметки:	Сведения, необходимые для заполнения раздела: 2 - Сведения о зарегистрированных правах, отсутствуют.		
Получатель выписки:	Сплюхина Светлана Владимировна (представитель правообладателя), Правообладатель: Минжилполитики и стройнадзора Республики Крым		

полное наименование должности	подпись	инициалы, фамилия
-------------------------------	---------	-------------------

М.П.

Выписка из Единого государственного реестра недвижимости об основных характеристиках и зарегистрированных правах на объект недвижимости  
 Описание местоположения объекта недвижимости


Здание			
вид объекта недвижимости			

Лист № 1 раздела 4	Всего листов раздела 4: 1	Всего разделов: 3	Всего листов выписки: 89
--------------------	---------------------------	-------------------	--------------------------

06.10.2021г.

Кадастровый номер: 90:22:010306:6403

Схема расположения объекта недвижимости (части объекта недвижимости) на земельном участке(ах)

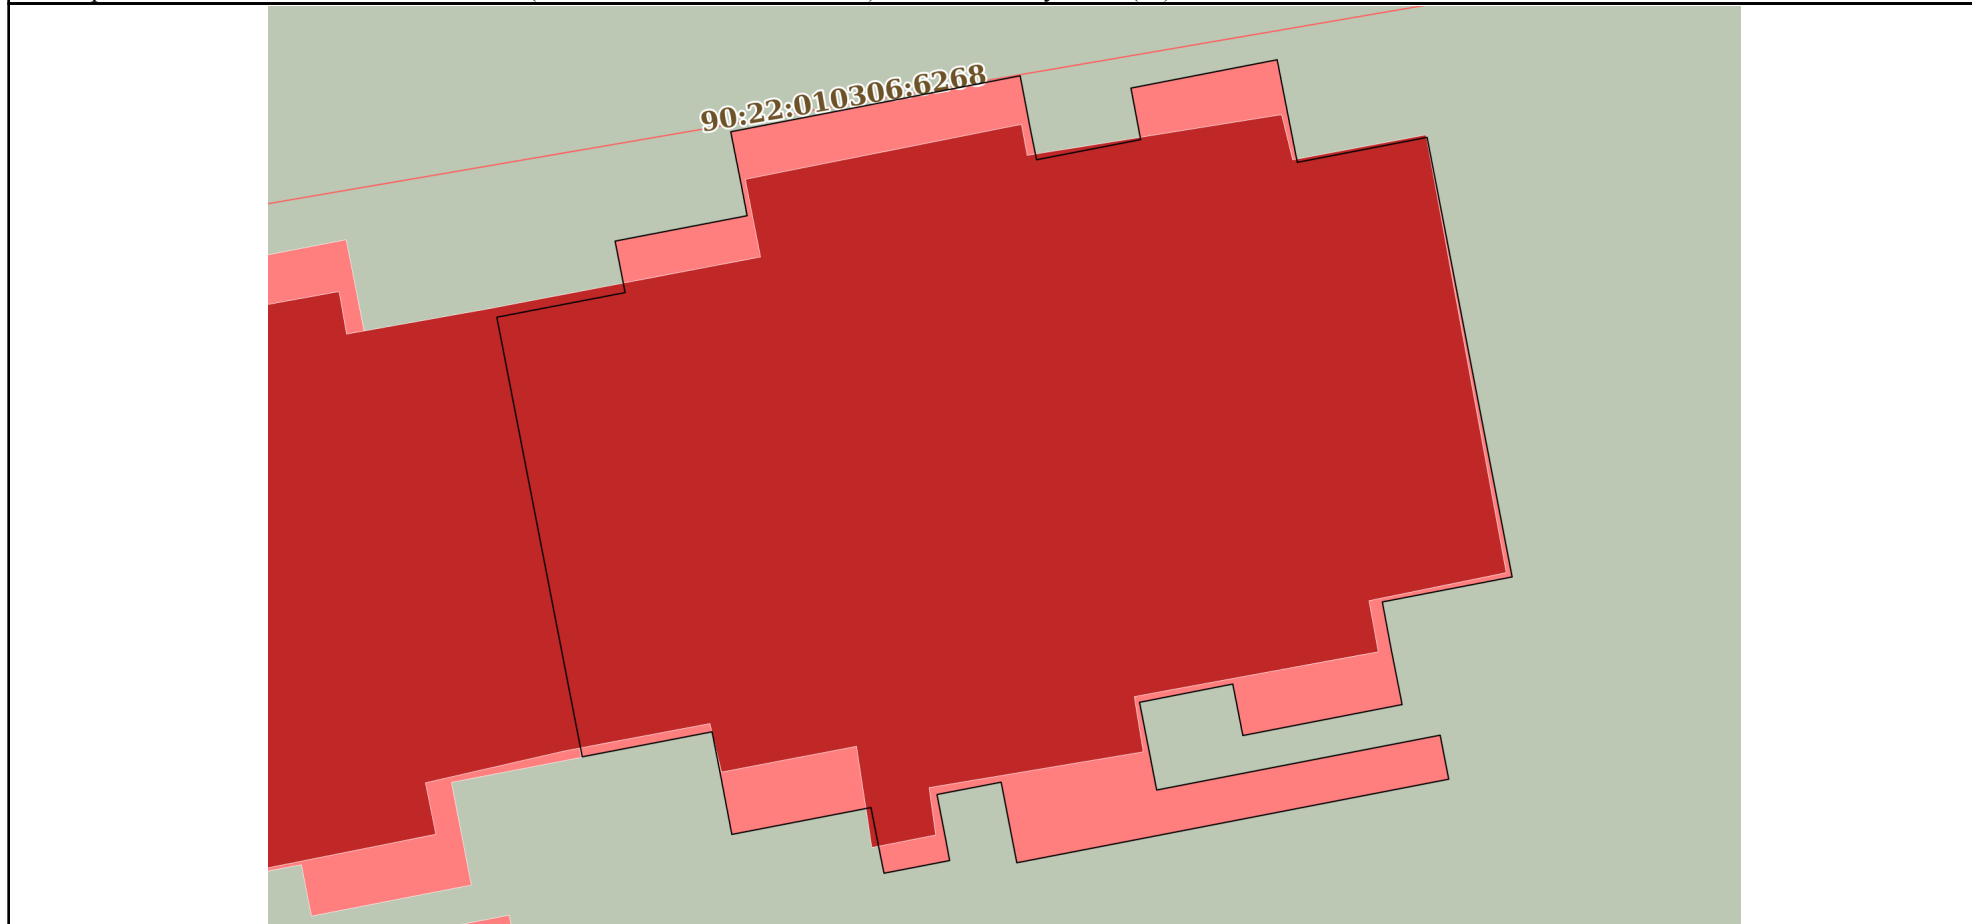

Масштаб 1:200	Условные обозначения:		
---------------	-----------------------	--	--

полное наименование должности	подпись	инициалы, фамилия
-------------------------------	---------	-------------------

М.П.